


Príloha č.1: Priečny rez navrhovanou činnosťou

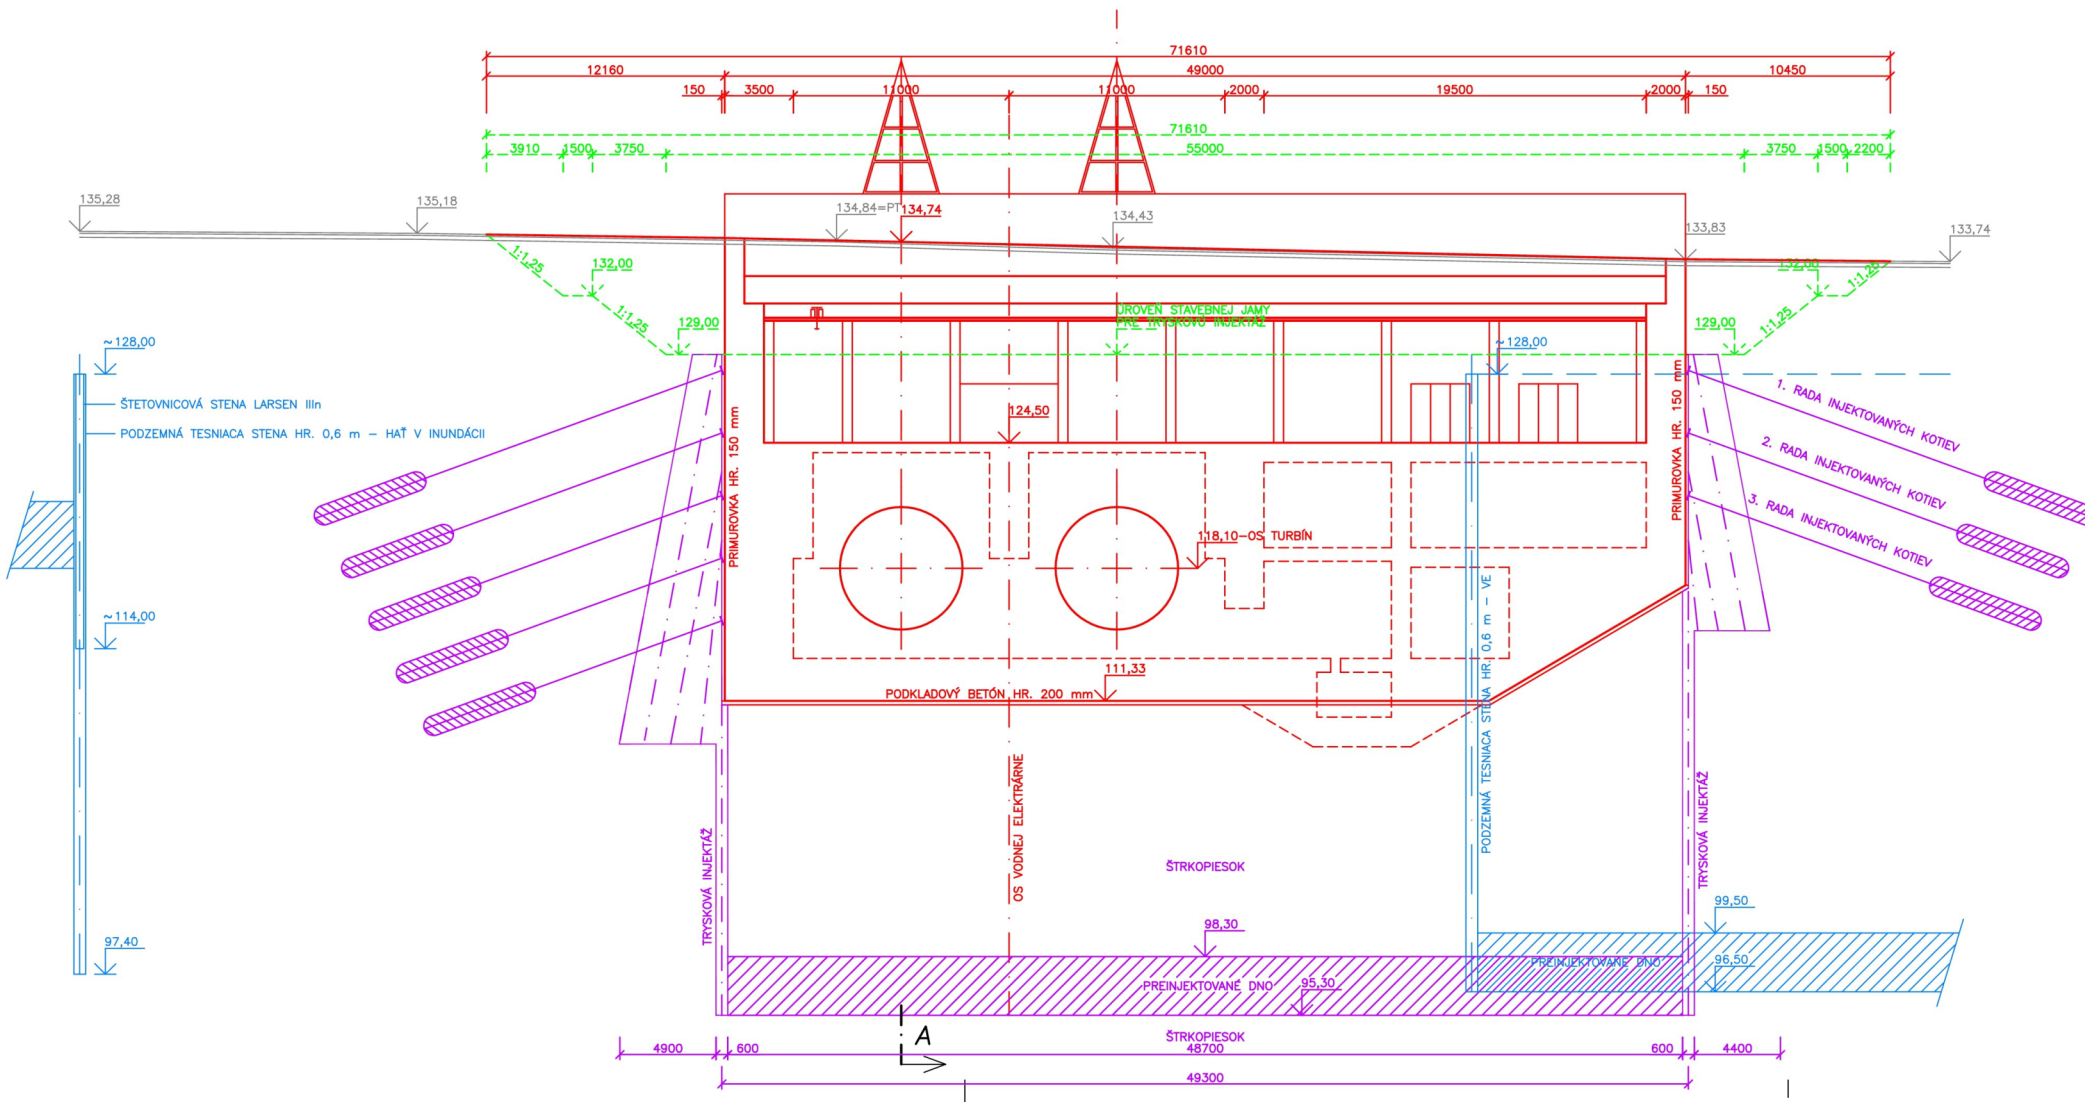

(zdroj: VV. š.p.)