


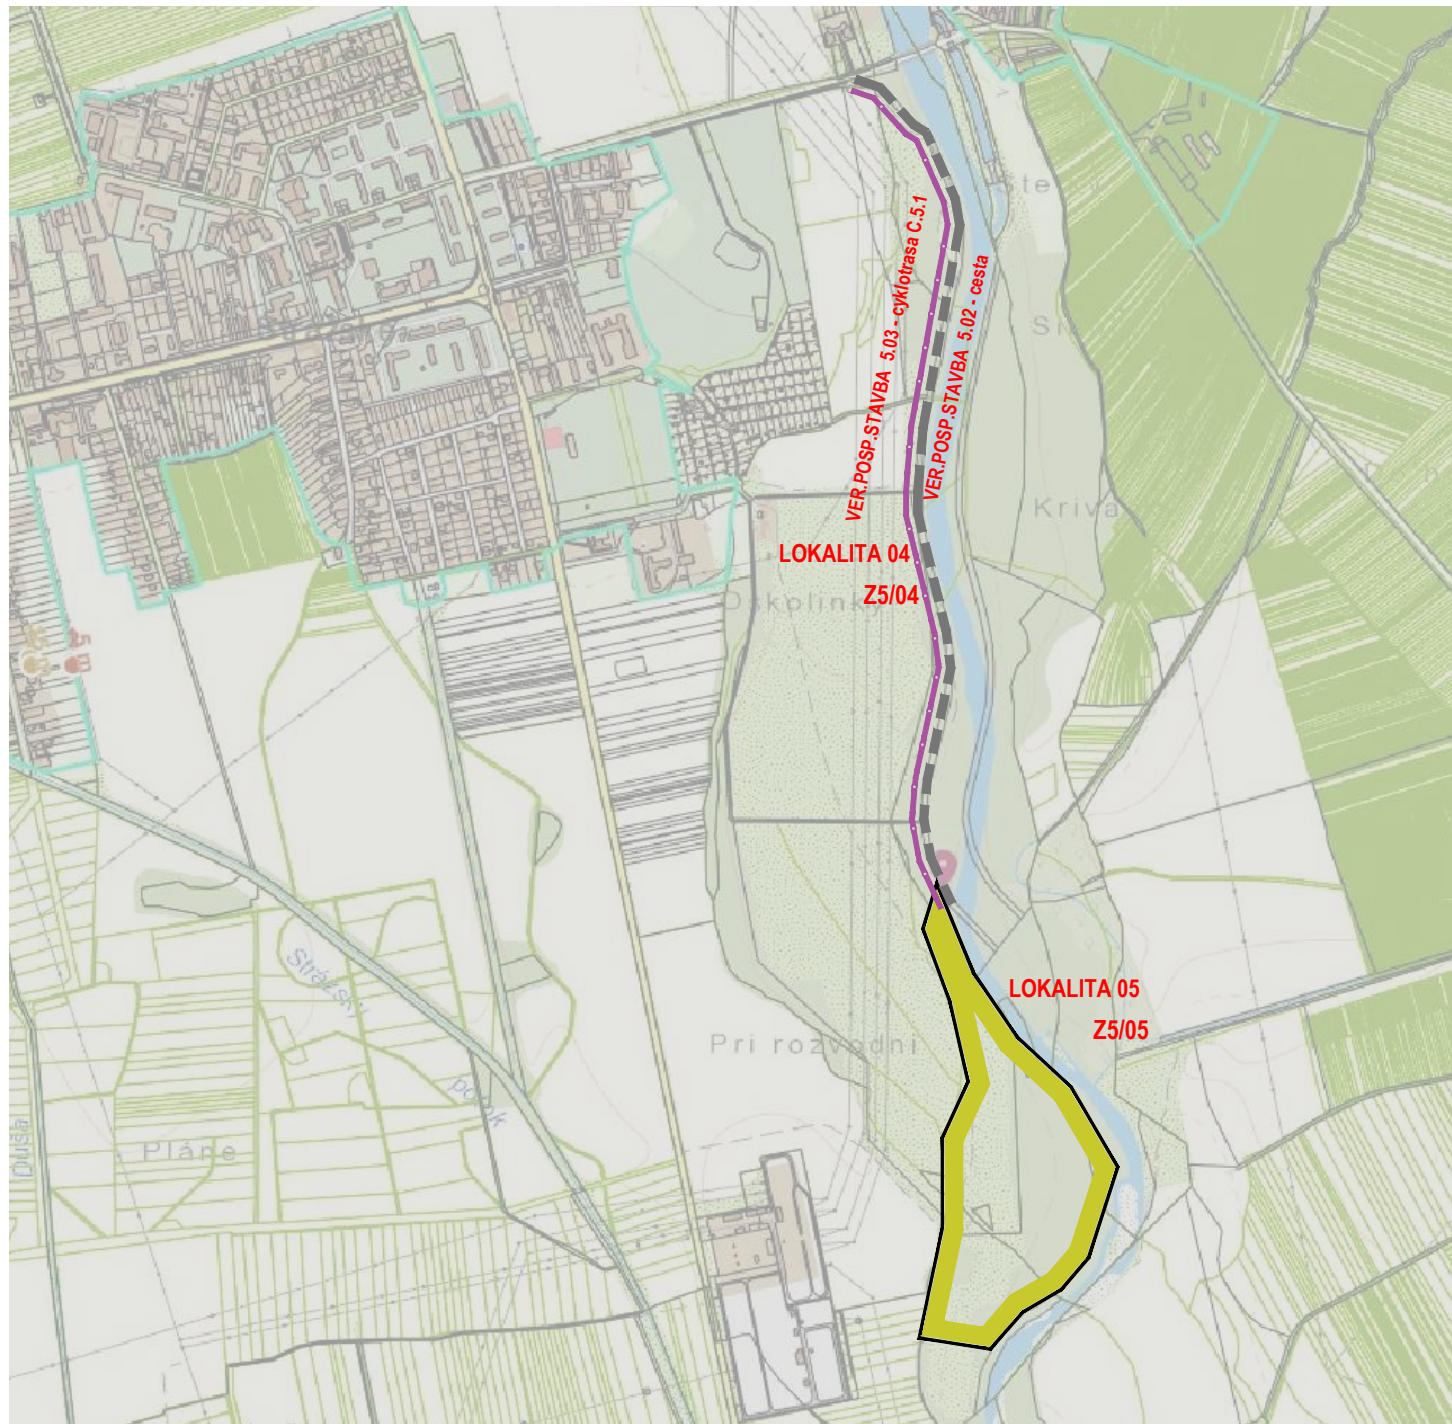

Z5/04
LOKALITA 04 : Prístupová a obslužná komunikácia a cyklotrasa na p.č. KNE 2090/1
 NAVRHUJEME DOPRAVNÉ A TURISTICKÉ PREPOJENIE OD MOSTA V KRIVOŠŤANOCH
 K REKULTIVOVANÉMU AREÁLU ŠTRKOPIESKOV

Z5/05
LOKALITA 05 : NOVÉ FUNKČNÉ VYUŽITIE PO REKULTIVÁCII ŤAŽBY ŠTRKOPIESKOV
 NAVRHUJEME ZMENU FUNKČNÉHO VYUŽITIA LOKALITY NA ÚZEMIE REKREÁCIE

LEGENDA :

4. DOPRAVA A DOPRAVNÉ ZARIADENIA

STAV	NÁVRH	KOMUNIKÁCIE OBSLUŽNÉ A PRÍSTUPOVÉ TR. C-2 A C-3
STAV	NÁVRH	CYKLOTRASA

2. FUNKČNÉ PLOCHY

STAV	NÁVRH	PLOCHY PRÍMESTSKEJ REKREÁCIE
------	-------	------------------------------

ZaD č.5 ÚP mesta Strážske, prerokovaný a schválený Mestským zastupiteľstvom
 v Strážskom uznesení č. zo dňa 2021.

.....
 primátor mesta

NÁVRH

Z5/04 - LOKALITA 04, Z5/05 - LOKALITA 05

GENERALNY PROJEKTANT GENERAL DESIGNER 14 ST architekt		Ing.arch. Martin Hakoš autorizovaný architekt SKA Lesné 6 071 01 Michalovce Slovensko ING.ARCH. MARTIN HAKOŠ		ZODPOVENÝ PROJEKTANT ČASTI: RESPONSIBLE ENGINEER ING.ARCH. MARTIN HAKOŠ		PEČIATKA STAMP	
MIESTO STAVBY BUILDING No. STRÁŽSKE, p.č.KNE 2090/1		VYPRACOVAL: RESPONSIBLE ENGINEER ING.ARCH. MARTIN HAKOŠ					
NÁZOV ZÁKAZKY BUILDING No. ZMENY A DOPLNKY č.5 ÚPN MESTA STRÁŽSKE							
INVESTOR Investor Mesto Strážske , Námestie Alexandra Dubčeka 300 , 072 22 Strážske							
STAVEBNÝ OBJEKT PROJECT PART No. -						DÁTUM DATE 03-10/2021	
NÁZOV VÝKRESU DRAWING NAME KOMPLEXNÝ NÁVRH						SADA SET	
ČÍSLO ZÁKAZKY JOB No.		ČASŤ PART URBANIZMUS		REVÍZIA REVISION -		FORMÁT FORMAT 02 A4	
				MIERKA SCALE 1:2000		VÝKRES Č. DRAWING No. 1	