


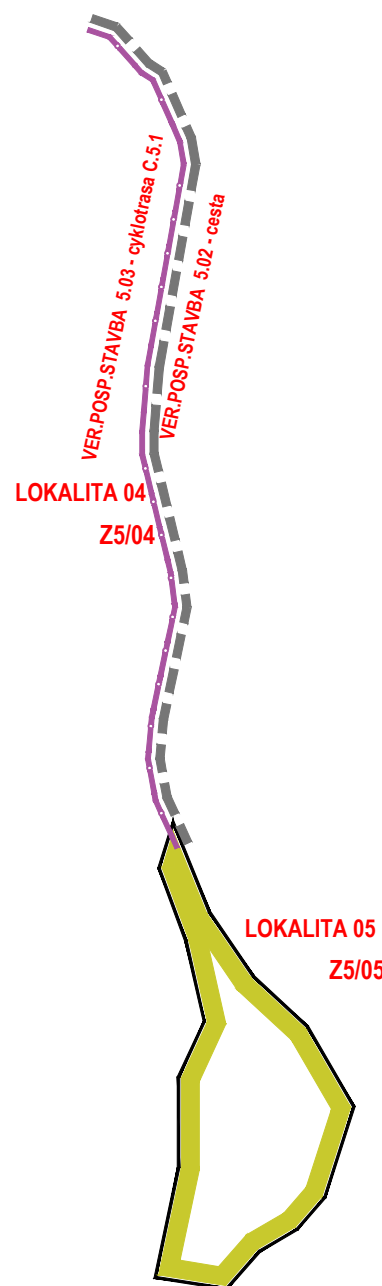

LEGENDA :

4. DOPRAVA A DOPRAVNÉ ZARIADENIA

STAV	NÁVRH	KOMUNIKÁCIE OBSLUŽNÉ A PRÍSTUPOVÉ TR. C-2 A C-3
STAV	NÁVRH	CYKLOTRASA

2. FUNKČNÉ PLOCHY

STAV	NÁVRH	PLOCHY PRÍMESTSKEJ REKREÁCIE
------	-------	------------------------------

ZaD č.5 ÚP mesta Strážske, prerokovaný a schválený Mestským zastupiteľstvom
v Strážskom uznesení č. zo dňa 2021.

.....
primátor mesta

NÁVRH

Z5/04 - LOKALITA 04, Z5/05 - LOKALITA 05

Z5/04
LOKALITA 04 : Prístupová a obslužná komunikácia a cyklotrasa na p.č. KNE 2090/1

NAVHRUJEME DOPRAVNÉ A TURISTICKÉ PREPOJENIE OD MOSTA V KRIVOŠŤANOCH
K REKULTIVOVANÉMU AREÁLU ŠTRKOPIESKOV

Z5/05
LOKALITA 05 : NOVÉ FUNKČNÉ VYUŽITIE PO REKULTIVÁCII ŤAŽBY ŠTRKOPIESKOV

NAVHRUJEME ZMENU FUNKČNÉHO VYUŽITIA LOKALITY NA ÚZEMIE REKREÁCIE

GENERÁLNY PROJEKTANT GENERAL DESIGNER  Ing.arch. Martin Hakoš autorizovaný architekt SKA Lesné 6 071 01 Michalovce Slovensko ING.ARCH. MARTIN HAKOŠ		ZODPOVEDNÝ PROJEKTANT ČASTI: RESPONSIBLE ENGINEER ING.ARCH. MARTIN HAKOŠ		PEČIATKA STAMP
MIESTO STAVBY BUILDING No. STRÁŽSKE, p.č.KNE 2090/1		VYPRACOVAL: RESPONSIBLE ENGINEER ING.ARCH. MARTIN HAKOŠ		
NÁZOV ZÁKAZKY BUILDING No. ZMENY A DOPLNKY č.5 ÚPN MESTA STRÁŽSKE				
INVESTOR Investor Mesto Strážske, Námestie Alexandra Dubčeka 300, 072 22 Strážske				
STAVEBNÝ OBJEKT PROJECT PART No. -			DÁTUM DATE 03-10/2021	VÝKRES Č. DRAWING No. 1
NÁZOV VÝKRESU DRAWING NAME KOMPLEXNÝ NÁVRH			SADA SET	
ČÍSLO ZAKÁZKY JOB No.	ČASŤ PART URBANIZMUS	REVÍZIA REVISION -	FORMÁT FORMAT 02 A4	MIERKA SCALE 1:2000

