


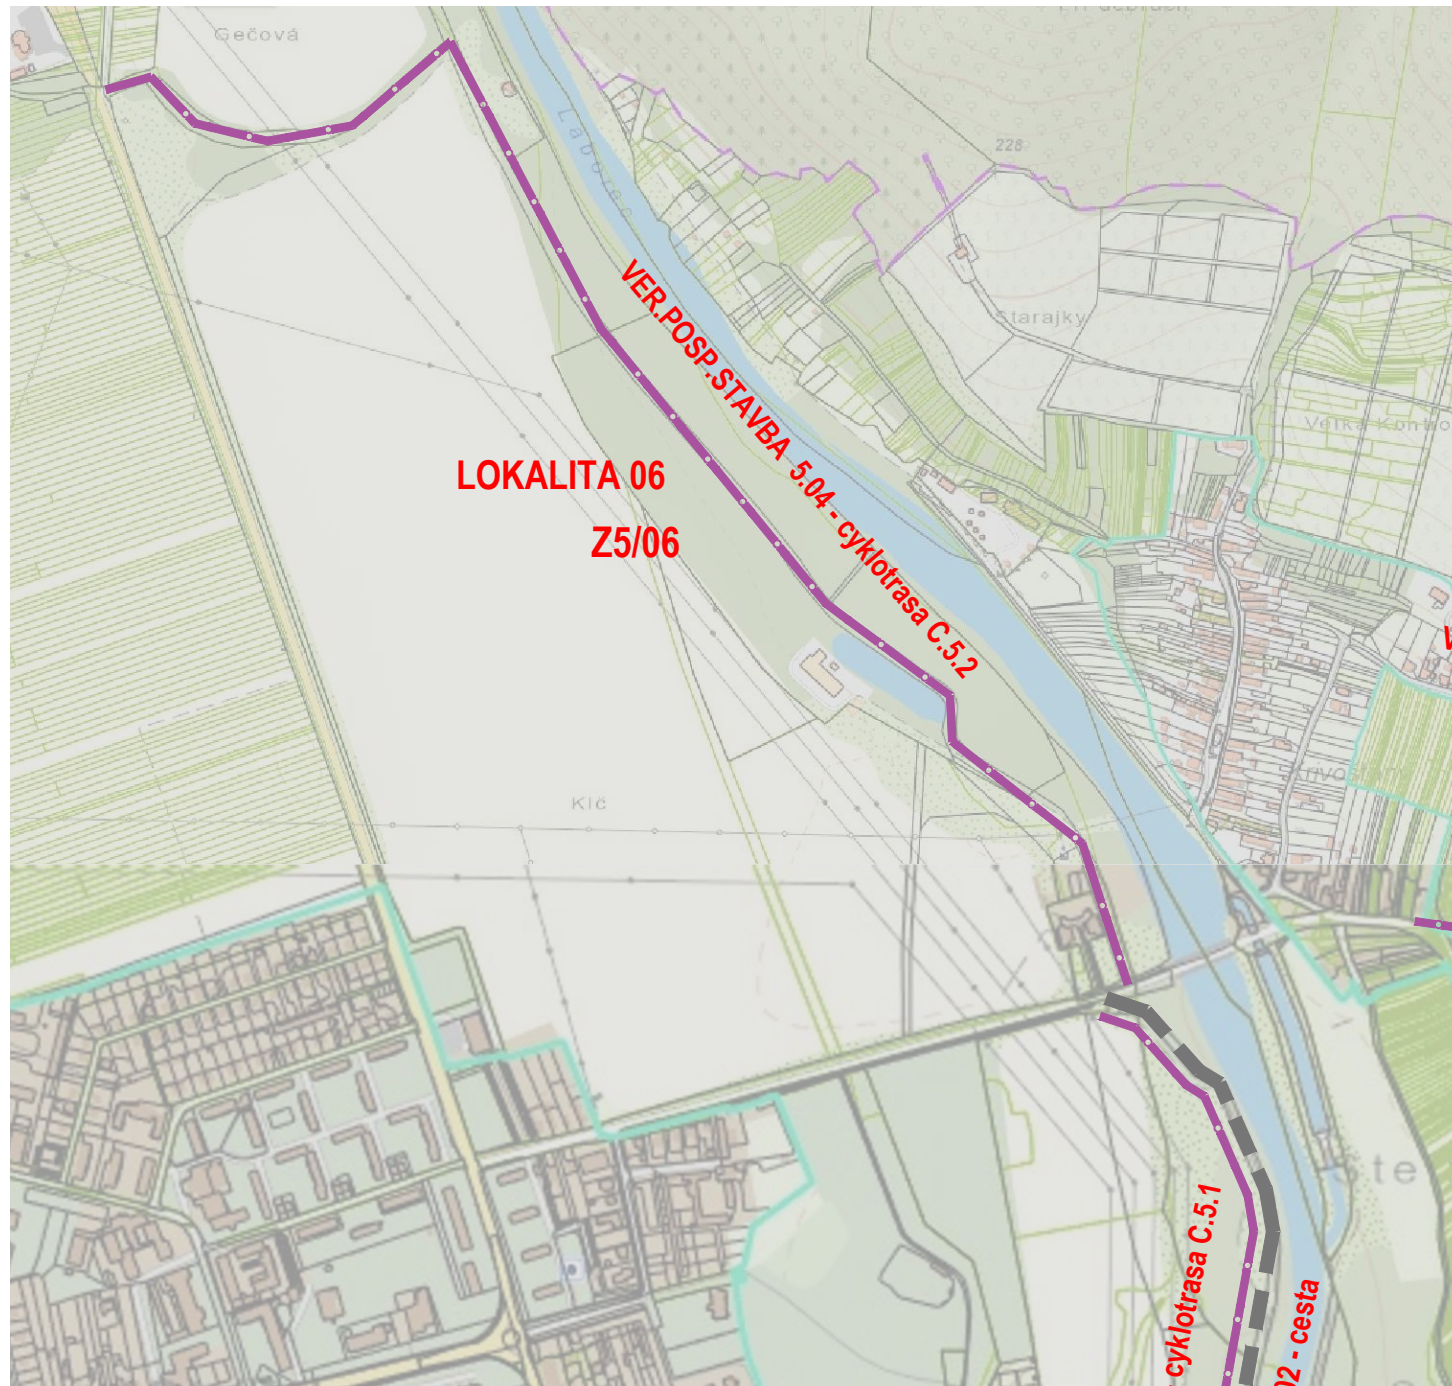

Z5/06
LOKALITA 06 : Cyklotrasa od v Krivošťanoch smerom k ceste I74 smerom na Brekov
 NAVRHUJEME TURISTICKÉ PREPOJENIE OD MOSTA V KRIVOŠŤANOCH SMEROM NA BREKOV
 JEDNÁ SA O NOVONAVRHOVANÚ CYKLOTRASU

LEGENDA :

4. DOPRAVA A DOPRAVNÉ ZARIADENIA

STAV NÁVRH CYKLOTRASA

ZaD č.5 ÚP mesta Strážske, prerokovaný a schválený Mestským zastupiteľstvom
 v Strážskom uznesení č. zo dňa 2021.

.....
 primátor mesta

NÁVRH

Z5/06 - LOKALITA 06

GENERALNY PROJEKTANT GENERAL DESIGNER  Ing.arch. Martin Hakoš autorizovaný architekt SKA Lesné 6 071 01 Michalovce Slovensko ING.ARCH. MARTIN HAKOŠ		ZODPOVEDNÝ PROJEKTANT ČASŤI: RESPONSIBLE ENGINEER ING.ARCH. MARTIN HAKOŠ	PEČIATKA STAMP
MIESTO STAVBY BUILDING No. STRÁŽSKE, KNC, KNE		VYPRACOVAL: RESPONSIBLE ENGINEER ING.ARCH. MARTIN HAKOŠ	
NÁZOV ZÁKAZKY BUILDING No. ZMENY A DOPLNKY č.5 ÚPN MESTA STRÁŽSKE			
INVESTOR Investor Mesto Strážske , Námestie Alexandra Dubčeka 300 , 072 22 Strážske			
STAVEBNÝ OBJEKT PROJECT PART No. -		DÁTUM DATE 03-10/2021	VÝKRES Č. DRAWING No. 1
NÁZOV VÝKRESU DRAWING NAME KOMPLEXNÝ NÁVRH		SADA SET	
ČÍSLO ZÁKAZKY JOB No.	ČASŤ PART URBANIZMUS	REVÍZIA REVISION -	FORMÁT FORMAT 02 A4
		MIERKA SCALE 1:2000	