


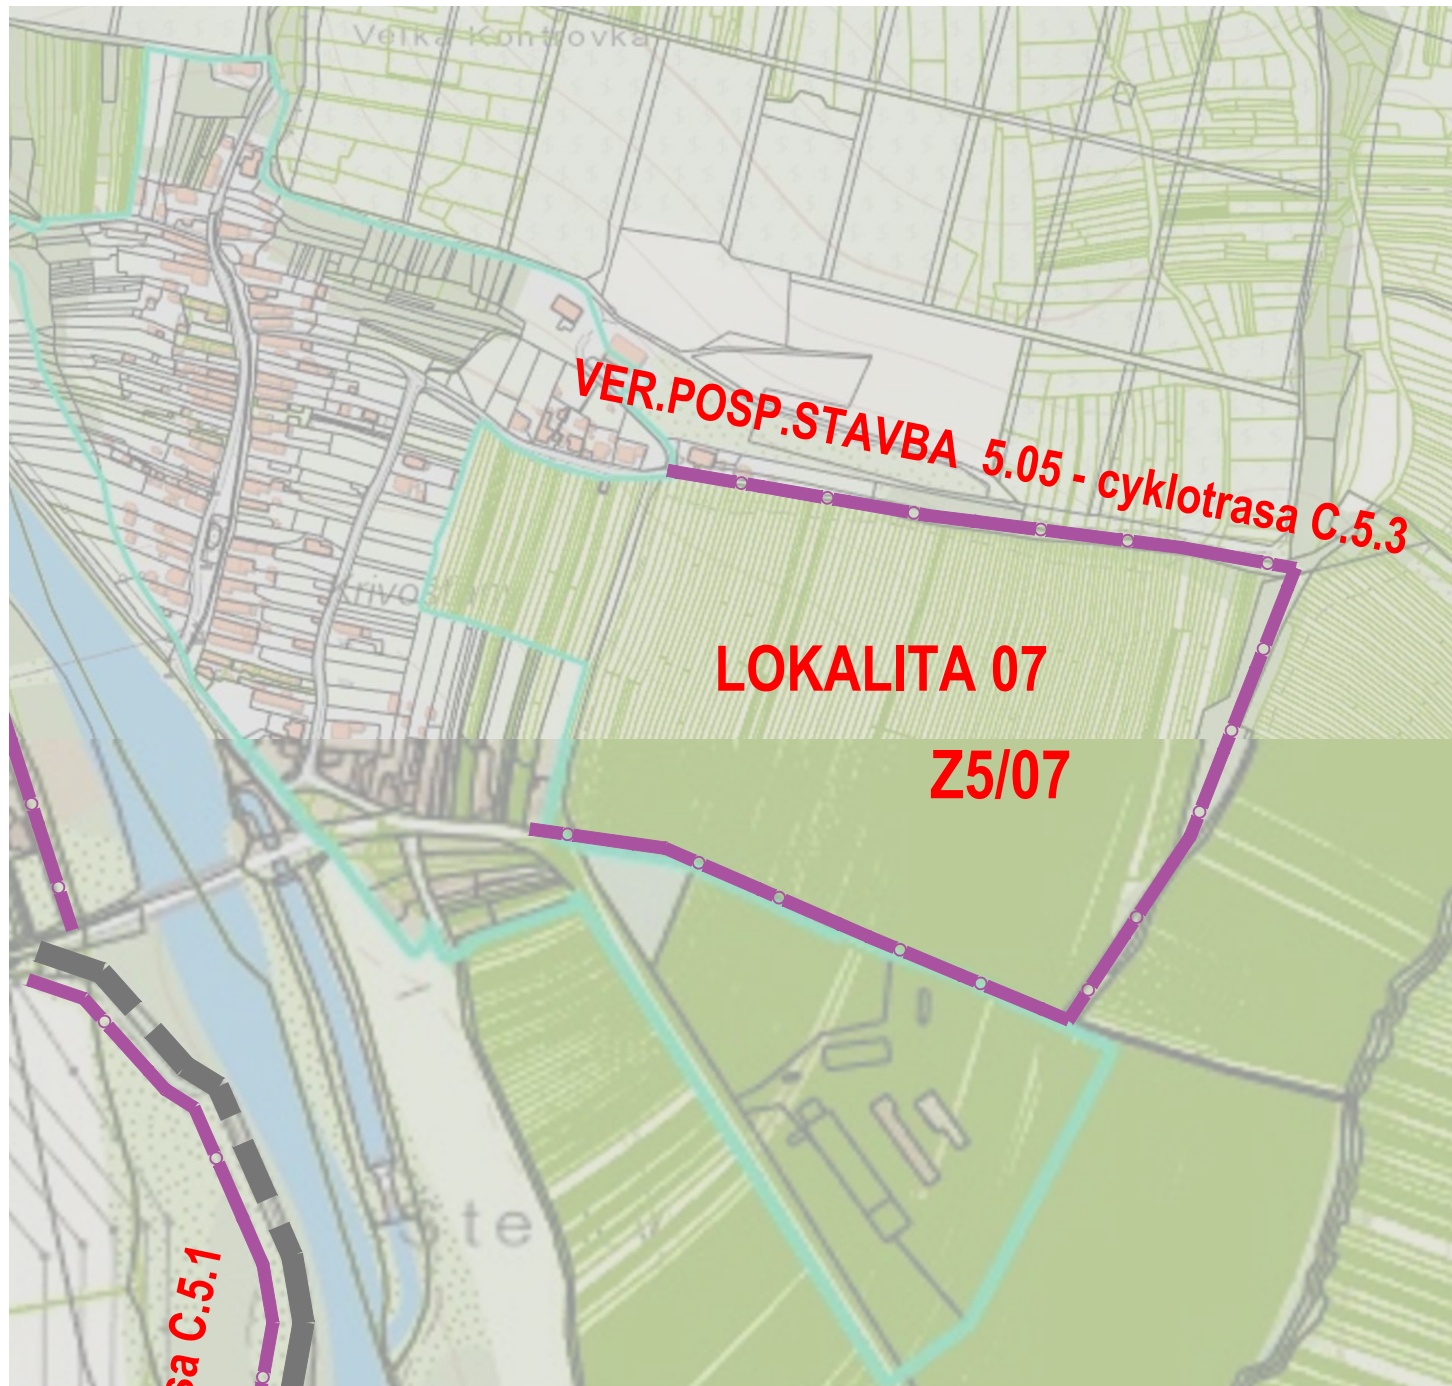

Z5/07 LOKALITA 07 : Cyklotrasa v Krivošťanoch smerom k Belavarke

Zmena funkčného využitia pre prístupovú a obslužnú komunikáciu,
cyklotrasu na p. č. 219, 1817, 1435/1, 2489, 2488, 672/1, 2490, 867/1, 867/2, 2484/1
(ul. Krivošťanská od cintorína k Belavarke)

LEGENDA :

4. DOPRAVA A DOPRAVNÉ ZARIADENIA

STAV NÁVRH CYKLOTRASA

ZaD č.5 ÚP mesta Strážske, prerokovaný a schválený Mestským zastupiteľstvom
v Strážskom uznesení č. zo dňa 2021.

.....
primátor mesta

NÁVRH

Z5/07 - LOKALITA 07

GENERÁLNY PROJEKTANT GENERAL DESIGNER  Ing.arch. Martin Hakoš autorizovaný architekt SKA Lesné 6 071 01 Michalovce Slovensko ING.ARCH. MARTIN HAKOŠ		ZODPOVEDNÝ PROJEKTANT ČASTI: RESPONSIBLE ENGINEER ING.ARCH. MARTIN HAKOŠ VYPRACOVAL: RESPONSIBLE ENGINEER ING.ARCH. MARTIN HAKOŠ		PEČIATKA STAMP	
Miesto stavby BUILDING No. STRÁŽSKE, KNE p. č. 219, 1817, 1435/1, 2489, 2488, 672/1, 2490, 867/1, 867/2, 2484/1					
NÁZOV ZÁKAZKY BUILDING No. ZMENY A DOPLNKY č.5 ÚPN MESTA STRÁŽSKE					
INVESTOR Investor Mesto Strážske, Námestie Alexandra Dubčeka 300, 072 22 Strážske					
STAVEBNÝ OBJEKT PROJECT PART No. -				DÁTUM DATE 03-10/2021	
NÁZOV VÝKRESU DRAWING NAME KOMPLEXNÝ NÁVRH				SADA SET	
ČÍSLO ZÁKAZKY JOB No.		ČASŤ PART URBANIZMUS		REVÍZIA REVISION -	
FORMÁT FORMAT 02 A4		MIERKA SCALE 1:2000		VÝKRES Č. DRAWING No. 1	