


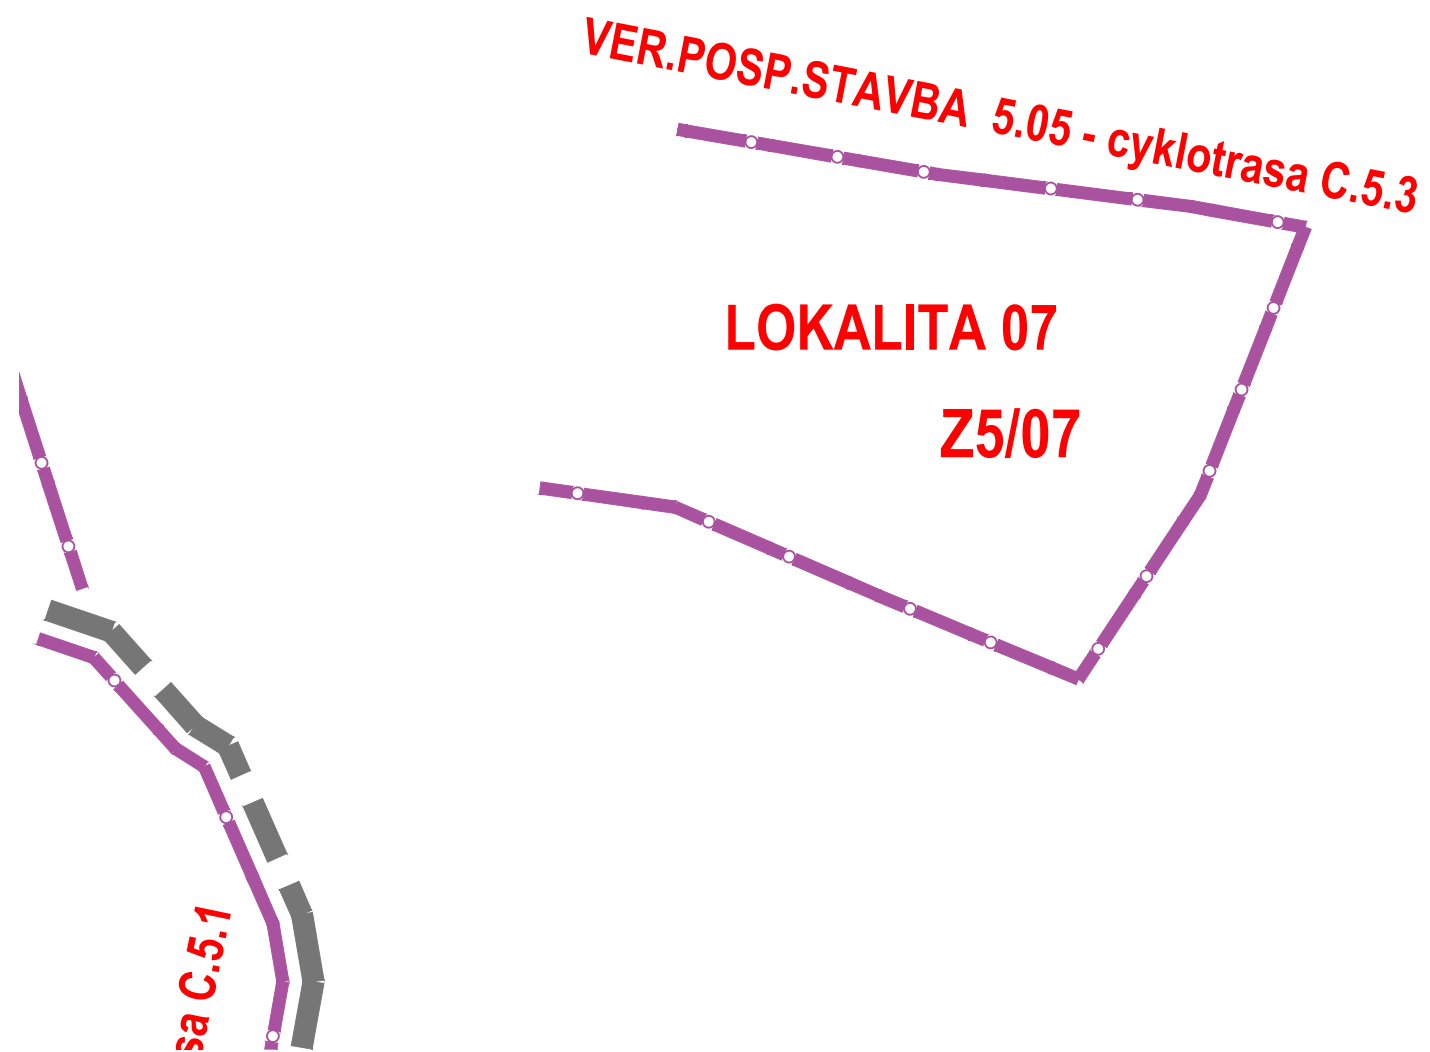

Z5/07 LOKALITA 07 : Cyklotrasa v Krivoš'anoch smerom k Belavarke

Zmena funkčného využitia pre prístupovú a obslužnú komunikáciu, cyklotrasu na p. č. 219, 1817, 1435/1, 2489, 2488, 672/1, 2490, 867/1, 867/2, 2484/1 (ul. Krivoš'anská od cintorína k Belavarke)


LEGENDA :

4. DOPRAVA A DOPRAVNÉ ZARIADENIA



NÁVRH

Z5/07 - LOKALITA 07

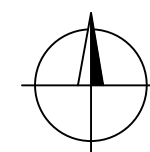

GENERÁLNY PROJEKTANT GENERAL DESIGNER 1451 architekt Ing.arch. Martin Hakoš autorizovaný architekt SKA Lesné 6 071 01 Michalovce Slovensko ING.ARCH. MARTIN HAKOŠ		ZODPOVENÝ PROJEKTANT ČASTI: RESPONSIBLE ENGINEER ING.ARCH. MARTIN HAKOŠ		PEČIATKA STAMP	
MIESTO STAVBY BUILDING No. STRÁŽSKE, KNE p. č. 219, 1817, 1435/1, 2489, 2488, 672/1, 2490, 867/1, 867/2, 2484/1					
NÁZOV ZÁKAZKY BUILDING No. ZMENY A DOPLNKY č.5 ÚPN MESTA STRÁŽSKE					
INVESTOR Investor Mesto Strážske , Námestie Alexandra Dubčeka 300 , 072 22 Strážske					
STAVEBNÝ OBJEKT PROJECT PART No. -			DÁTUM DATE 03-10/2021		VÝKRES Č. DRAWING No. 1
NÁZOV VÝKRESU DRAWING NAME KOMPLEXNÝ NÁVRH			SADA SET		
ČÍSLO ZÁKAZKY JOB No.	ČASŤ PART URBANIZMUS	REVÍZIA REVISION -	FORMÁT FORMAT 02 A4	MIERKA SCALE 1:2000	