



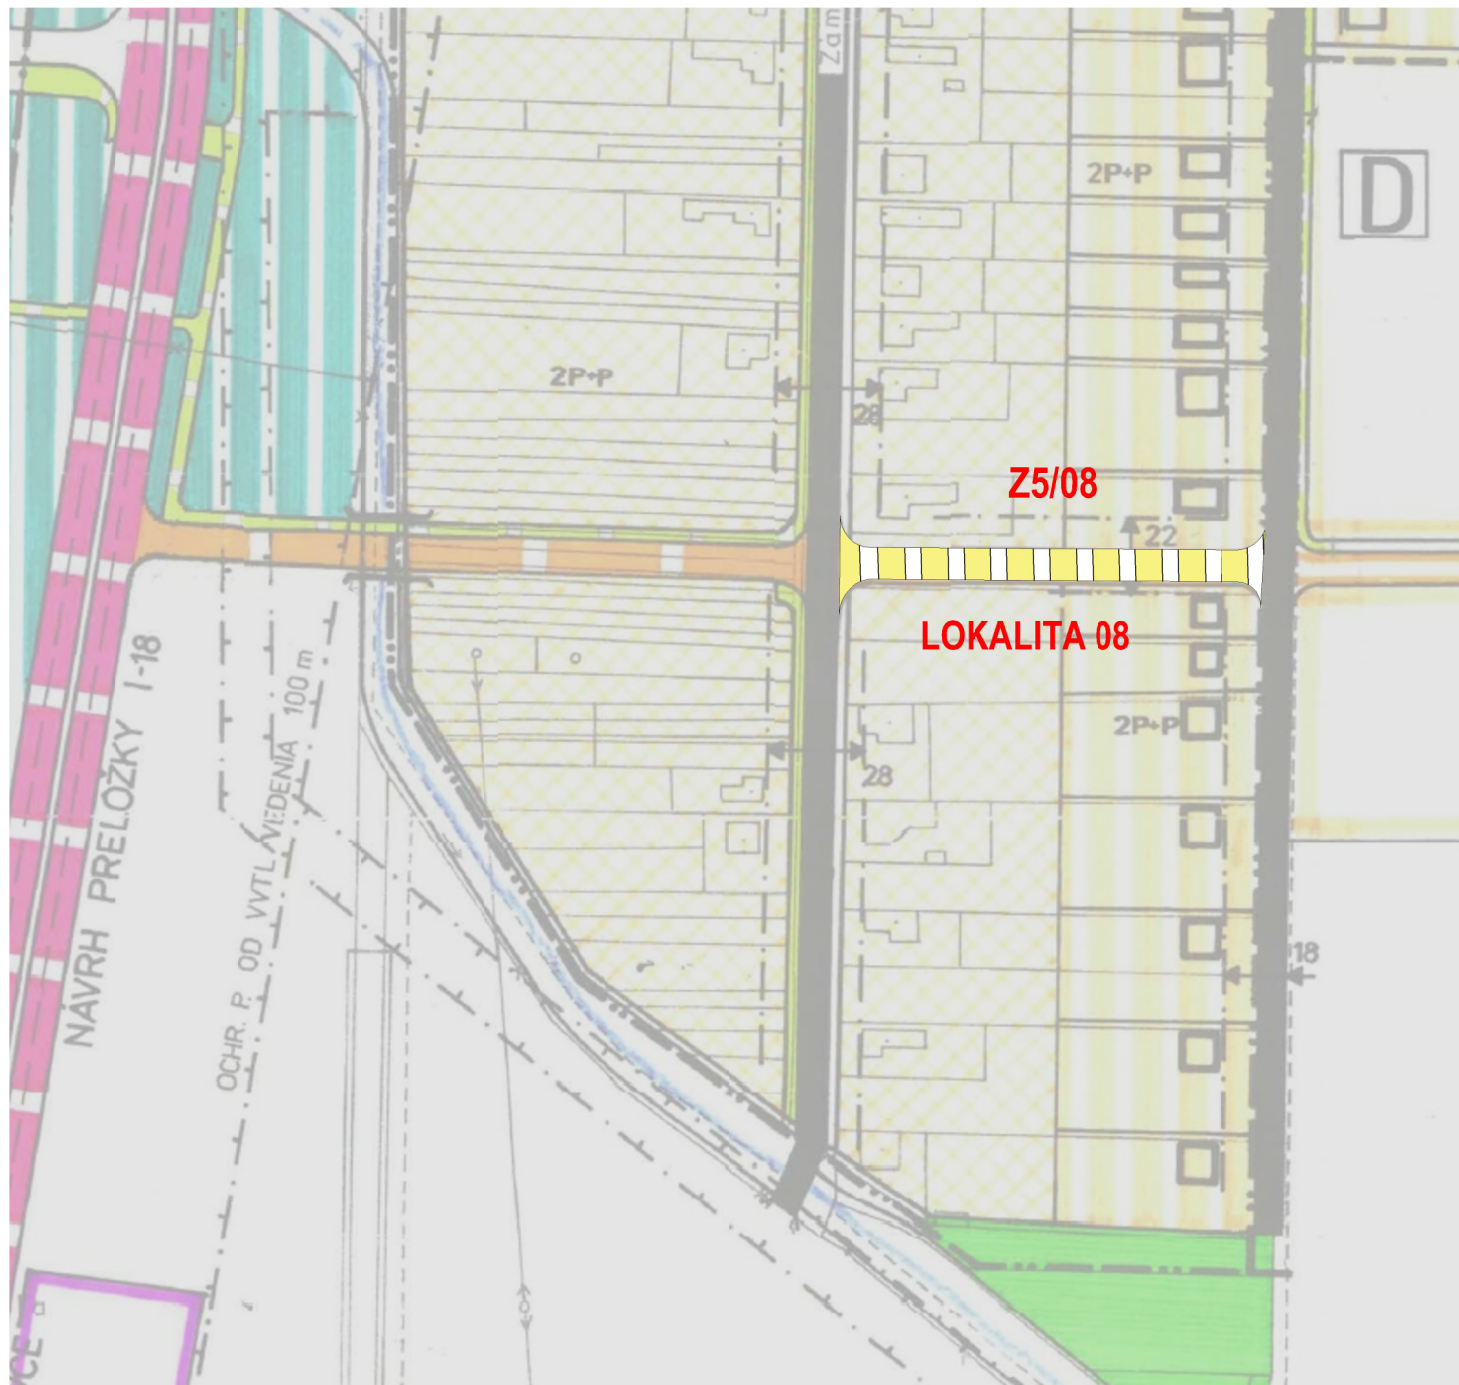


Z5/08
LOKALITA 08 : Zrušenie prístupovej komunikácie na p.č. KNC 835/2
 NAVRHUJEME ZRUŠENIE PREDMETNEJ KOMUNIKÁCIE Z DOVODU NEMOŽNOSTI REALIZÁCIE
 S OHĽADOM NA PRIESTOROVÉ MOŽNOSTI A PLATNÉ PREDPISY

Vyhodnotenie perspektívneho využitia LPF a PPF
 V predmetnej lokalite nedochádza k záberu LPF a PPF , nakoľko dotknuté parcely
 nie sú evidované v LPF rezpektíve PPF

LEGENDA :

4. DOPRAVA A DOPRAVNÉ ZARIADENIA

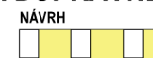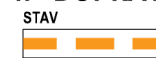


ZRUŠENIE NÁVRHU TRASY DOPRAVNEJ KOMUNIKÁCIE A NÁVRH OBYTNÉHO ÚZEMIA PRE RD

ZaD č.5 ÚP mesta Strážske, prerokovaný a schválený Mestským zastupiteľstvom
 v Strážskom uznesení č. zo dňa 2021.

.....
 primátor mesta

NÁVRH

Z5/08 - LOKALITA 08

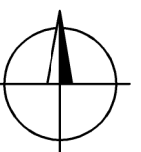

GENERÁLNY PROJEKTANT GENERAL DESIGNER  Ing.arch. Martin Hakoš autorizovaný architekt SKA Lesné 6 071 01 Michalovce Slovensko ING.ARCH. MARTIN HAKOŠ		ZODPOVEDNÝ PROJEKTANT ČASTI: RESPONSIBLE ENGINEER ING.ARCH. MARTIN HAKOŠ		PEČIATKA STAMP
MIESTO STAVBY BUILDING No. STRÁŽSKE, p.č.KNC 835/2		VYPRACOVAL: RESPONSIBLE ENGINEER ING.ARCH. MARTIN HAKOŠ		
NÁZOV ZÁKAZKY BUILDING No. ZMENY A DOPLNKY č.5 ÚPN MESTA STRÁŽSKE				
INVESTOR Investor Mesto Strážske , Námestie Alexandra Dubčeka 300 , 072 22 Strážske				
STAVEBNÝ OBJEKT PROJECT PART No. -				DÁTUM DATE 03-10/2021
NÁZOV VÝKRESU DRAWING NAME KOMPLEXNÝ NÁVRH				SADA SET
ČÍSLO ZÁKAZKY JOB No.	ČASŤ PART	REVÍZIA REVISION -	FORMÁT FORMAT 02 A4	MIERKA SCALE 1:2000
				VÝKRES Č. DRAWING No. 1