



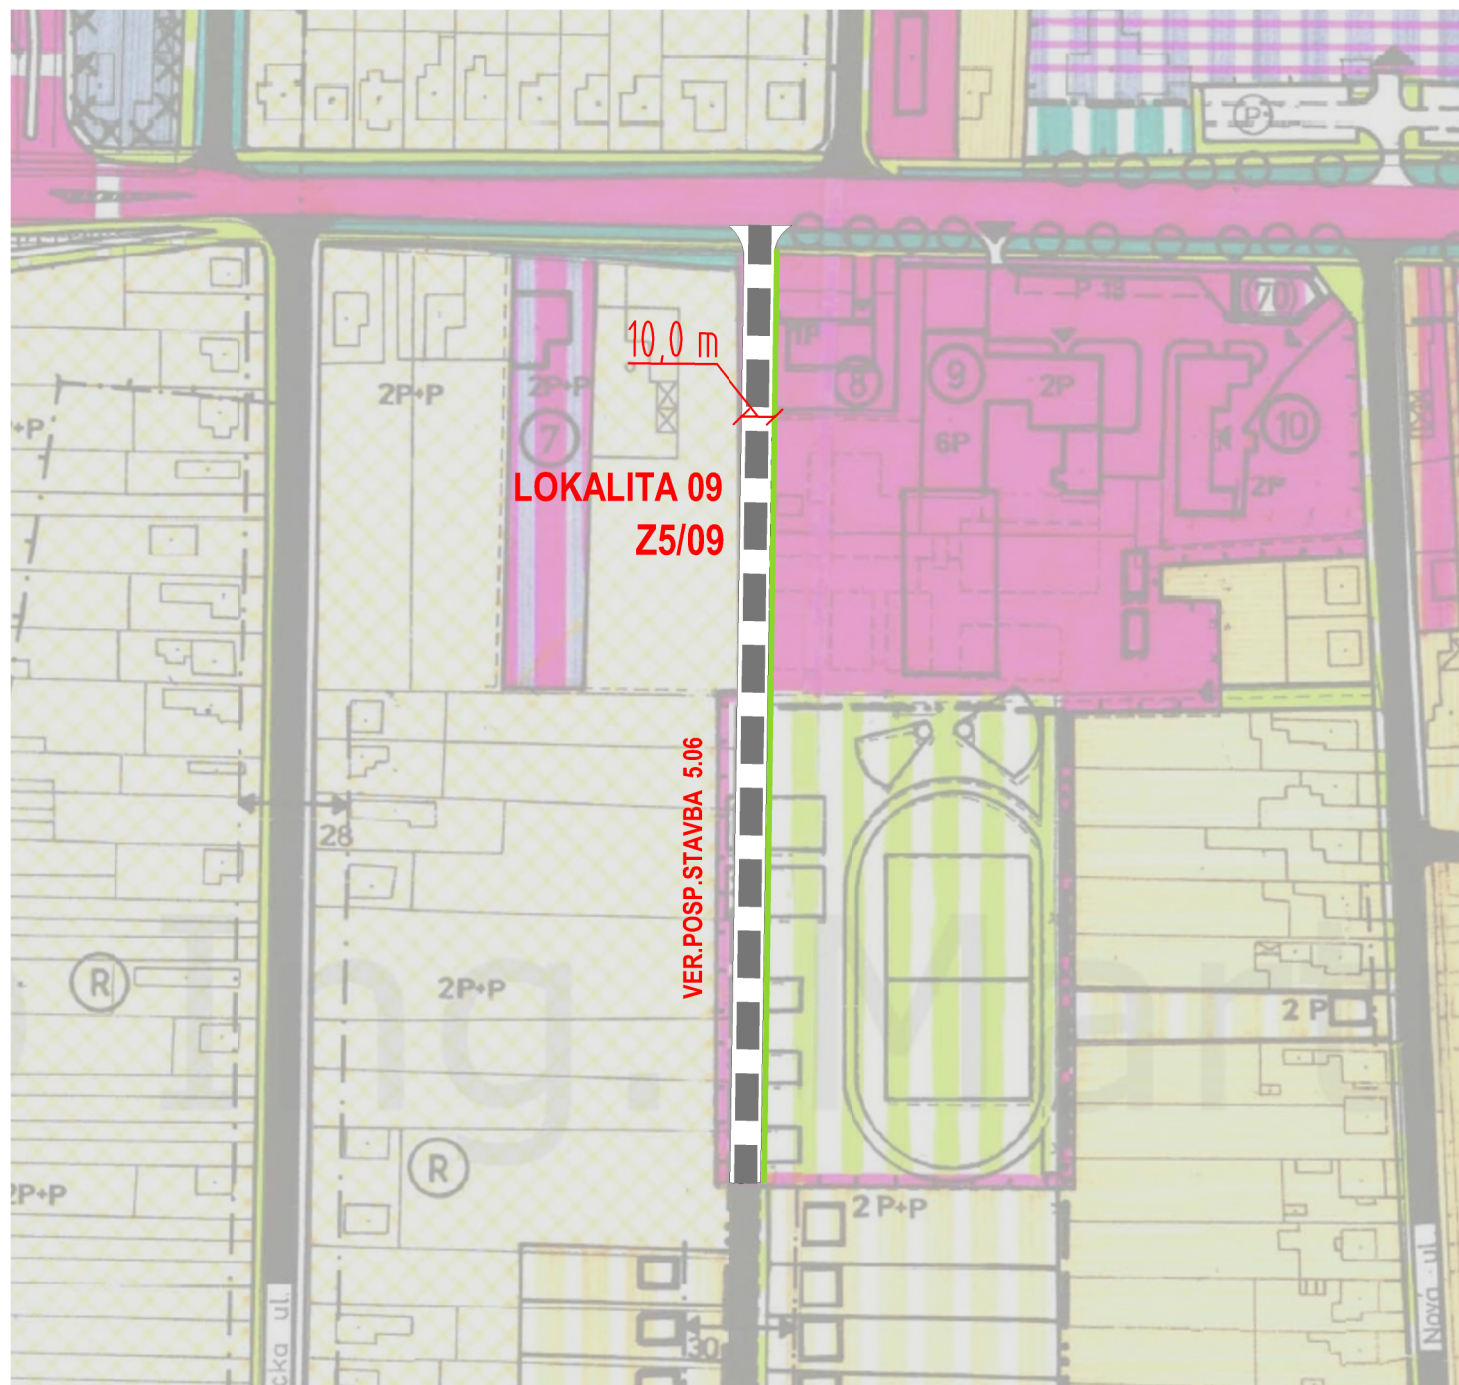


Z5/09
LOKALITA 09 : **Doplnenie prístupovej komunikácie na p.č. KNC 891 a 892/1**
 NAVRHUJEME NOVÚ KOMUNIKÁCIU Z DOVODU PREPOJENIA OBSLUŽNÝCH KOMUNIKÁCIÍ
 A DOPLNENIA DOPRAVNÉHO OBSLUŽENIA ÚZEMIA VÝSTAVBY RD

Vyhodnotenie perspektívneho využitia LPF a PPF
 V predmetnej lokalite nedochádza k záberu LPF a PPF , nakoľko dotknuté parcely
 nie sú evidované v LPF rezpektíve PPF

LEGENDA :

4. DOPRAVA A DOPRAVNÉ ZARIADENIA

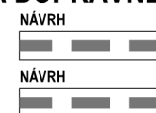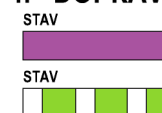

NÁVRH NOVEJ TRASY PREPOJOVACEJ KOMUNIKÁCIE NA POVODNEJ PLOCHE OBČ. VYBAVENOSTI

NÁVRH NOVEJ TRASY PREPOJOVACEJ KOMUNIKÁCIE NA POVODNEJ PLOCHE ŠPORTU A REK.

ZaD č.5 ÚP mesta Strážske, prerokovaný a schválený Mestským zastupiteľstvom
v Strážskom uznesení č. zo dňa 2021.

.....
 primátor mesta

NÁVRH

Z5/09 - LOKALITA 09

GENERÁLNY PROJEKTANT GENERAL DESIGNER  Ing. arch. Martin Hakoš autorizovaný architekt SKA Lesné 6 071 01 Michalovce Slovensko ING.ARCH. MARTIN HAKOŠ		ZODPOVEĽNÝ PROJEKTANT ČASTI: RESPONSIBLE ENGINEER ING.ARCH. MARTIN HAKOŠ		PEČIATKA STAMP	
MIESTO STAVBY BUILDING No. STRÁŽSKE, p.č.KNC 891 A KNC 892/1		VYPRACOVAL: RESPONSIBLE ENGINEER ING.ARCH. MARTIN HAKOŠ			
NÁZOV ZÁKAZKY BUILDING No. ZMENY A DOPLNKY č.5 ÚPN MESTA STRÁŽSKE					
INVESTOR Investor Mesto Strážske , Námestie Alexandra Dubčeka 300 , 072 22 Strážske					
STAVEBNÝ OBJEKT PROJECT PART No. -				DÁTUM DATE 03-10/2021	
NÁZOV VÝKRESU DRAWING NAME KOMPLEXNÝ NÁVRH				SADA SET	
ČÍSLO ZÁKAZKY JOB No.		ČASŤ PART URBANIZMUS		REVÍZIA REVISION -	
		FORMÁT FORMAT 02 A4		MIERKA SCALE 1:2000	
					1