


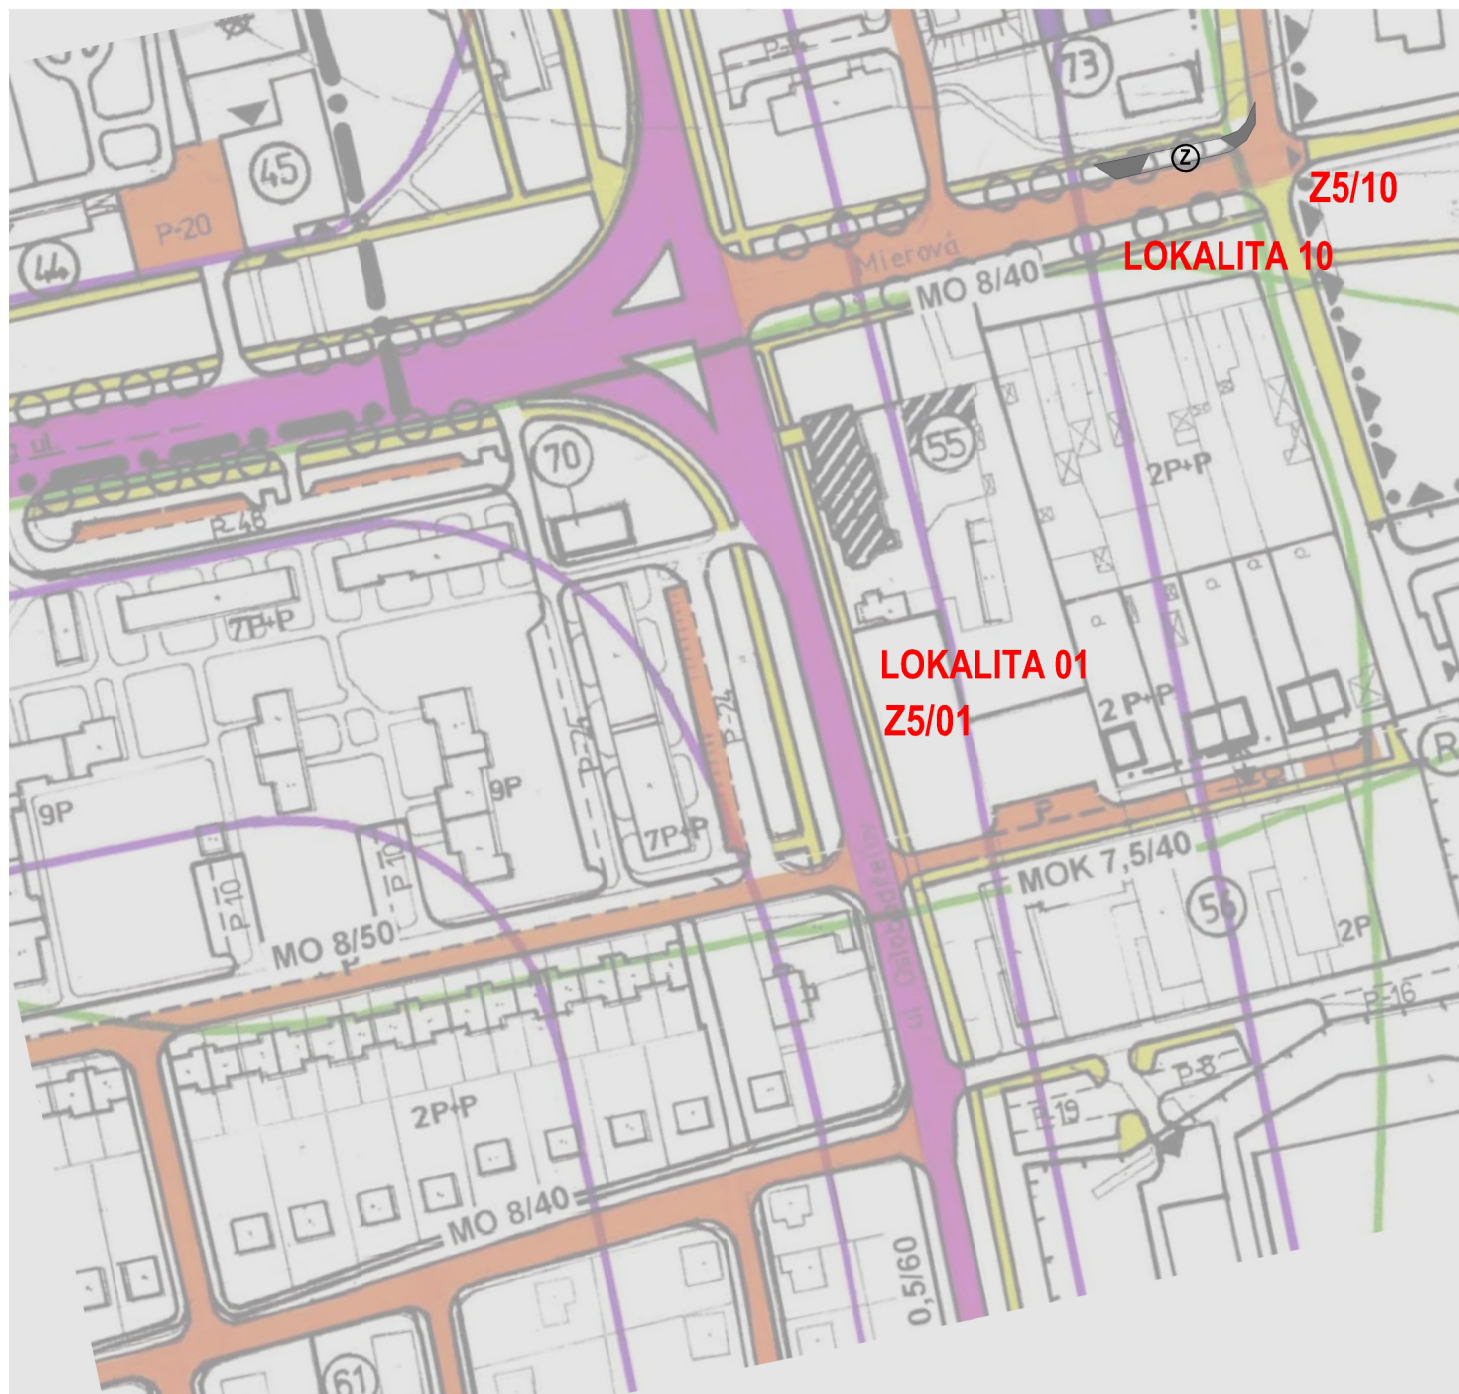

**Z5/01
LOKALITA 01 :** **Zrušenie boxových garáží p.č.1202/3**
 NAVRHUJEME ZRUŠIŤ NÁVRH BOXOVÝCH GARÁŽÍ , KTORÉ BOLI DO LOKALITY DOPLNENÉ V RÁMCI ZaD č.03 . FUNKČNÉ VYUŽITIE SA VRÁTI DO STAVU PRED ZaD č.03 .

**Z5/10
LOKALITA 10 :** **Parkovisko pred budovou predajne zmrzliny p.č. 1389/1**
 NAVRHUJEME UPRAVIŤ POČET PARKOVACÍCH MIEST S OHĽADOM NA AUTOBUSOVÚ ZASTÁVKU A VJAZDY DO OBJEKTOV


Vyhodnotenie perspektívneho využitia LPF a PPF
 V predmetnej lokalite nedochádza k záberu LPF a PPF , nakoľko dotknuté parcely nie sú evidované v LPF resp. PPF

STAV	NAVRH	REZERVA	
			KOMUNIKÁCIE NADRADENEJ CESTNEJ SIETE, CESTY I. TR., TR. B-1
			KOMUNIKÁCIE DOPRAVNO OBSLUŽNÉ TR. B-2 A CESTY III. TR.
			PRÍSTUPOVÉ A OBSLUŽNÉ KOMUNIKÁCIE, TR. C-2 A C-3
			AUTOBUSOVÉ NÁSTUPIŠTE
			ZASTÁVKY SAD
			VEREJNÉ ÚROVŇOVÉ PARKOVISKÁ
			PEŠIA ZÓNA CMZ
			PEŠIE CHODNÍKY, FLOCHY SO SKLUDNENOU DOPRAVOU
			HOSPODÁRSKE A POĽNÉ SPEVNENÉ KOMUNIKÁCIE
			CYKLISTICKÉ CHODNÍKY
			PROTIHLUKOVÁ STENA
			PLOCHA ŽELEZNIČNEJ STANICE
			ŽELEZNIČNÁ TRATĽ (ZDOVKOLAJNENIE, ELEKTRIFIKÁCIA)
			ČERPAČIE STANICE POHONNÝCH HMÔT
			INDIVIDUÁLNE RADOVÉ A SKUPINOVÉ GARÁŽE
			IZOCHRONY PEŠEJ DOSTUPNOSTI A ZASTÁVOK SAD A MHD
			IZOFÓNY HLUKU Z AUTOMOBILOVEJ A ŽELEZNIČNEJ DOPRAVY (R. 2015)

ZaD č.5 ÚP mesta Strážske, prerokovaný a schválený Mestským zastupiteľstvom
 v Strážskom uznesení č. zo dňa 2021.

NÁVRH

.....
 primátor mesta

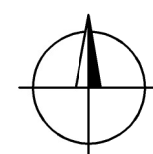

Z5/01 - LOKALITA 01 ,Z5/10 - LOKALITA 10

GENERÁLNY PROJEKTANT GENERAL DESIGNER 1451 architekt Ing.arch. Martin Hakoš autorizovaný architekt SKA Lesné 6 071 01 Michalovce Slovensko ING.ARCH. MARTIN HAKOŠ		ZODPOVĚNÝ PROJEKTANT ČÁSTI: RESPONSIBLE ENGINEER ING.ARCH. MARTIN HAKOŠ		PEČIATKA STAMP	
MIESTO STAVBY BUILDING No. STRÁŽSKE, p.č.KNC: 1202/3 , KNC 1389/1					
NÁZOV ZÁKAZKY BUILDING No. ZMENY A DOPLNKY č.5 ÚPN MESTA STRÁŽSKE					
INVESTOR Investor Mesto Strážske , Námestie Alexandra Dubčeka 300 , 072 22 Strážske					
STAVEBNÝ OBJEKT PROJECT PART No. -			DÁTUM DATE 03-10/2021		VÝKRES Č. DRAWING No. 2
NÁZOV VÝKRESU DRAWING NAME NÁVRH VEREJNEJ DOPRAVY			SADA SET		
ČÍSLO ZÁKAZKY JOB No.	ČASŤ PART URBANIZMUS	REVÍZIA REVISION -	FORMÁT FORMAT 02 A4	MIERKA SCALE 1:2000	

2