


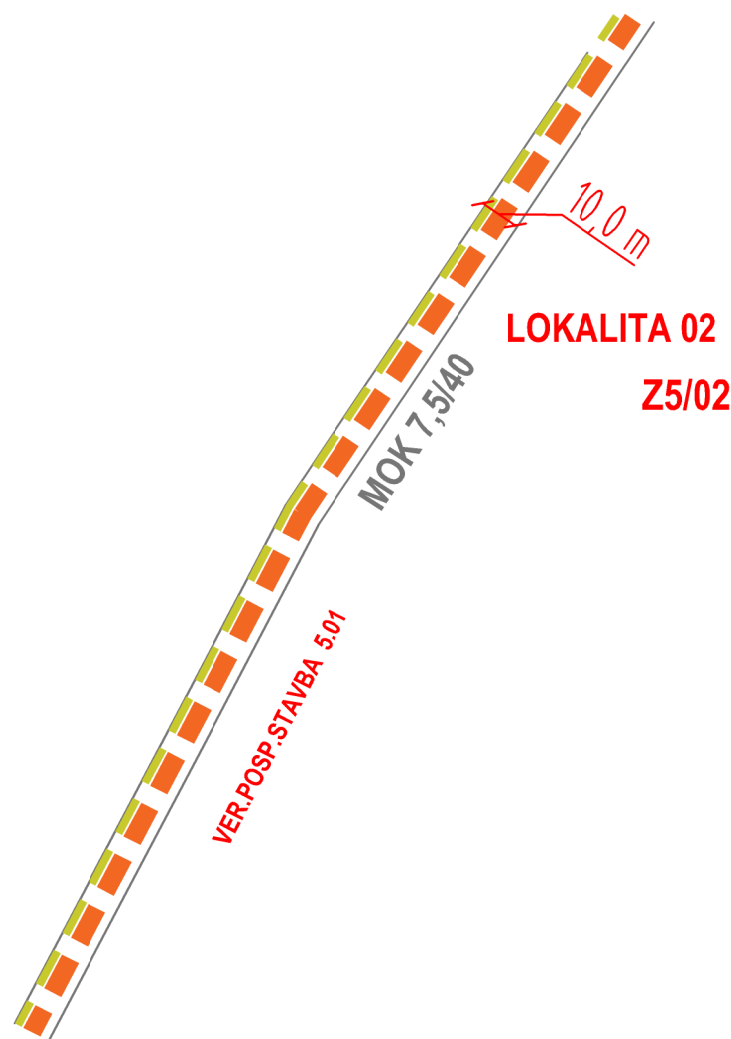

Z5/02
LOKALITA 02 : Prístupová a obslužná komunikácia na p.č. KNE 219
 NAVRHUJEME DOPRAVNÉ PREPOJENIE UL. KRIVOŠTIANSKEJ OD CINTORÍNA K RODINNÉMU
 DOMU č. 391, KORIDOR CESTY V ŠÍRKE 10m


Vyhodnotenie perspektívneho využitia LPF a PPF
 V predmetnej lokalite dochádza k záberu LPF a PPF , špecifikácia v.č. 5

LEGENDA			
STAV	NAVRH	REZERVA	
			KOMUNIKÁCIE NADRADENEJ CESTNEJ SIETE, CESTY I. TR., TR. B-1
			KOMUNIKÁCIE DOPRAVNO OBSLUŽNÉ TR. B-2 A CESTY III. TR.
			PRÍSTUPOVÉ A OBSLUŽNÉ KOMUNIKÁCIE, TR. C-2 A C-3
			AUTOBUSOVÉ NÁSTUPIŠTE
			ZASTÁVKY SAD
			VEREJNÉ ÚROVŇOVÉ PARKOVISKA
			PEŠIA ZÓNA CMZ
			PEŠIE CHODNÍKY, FLOCHY SO SKLUDNENOU DOPRAVOU
			HOSPODÁRSKE A POĽNÉ SPEVNENÉ KOMUNIKÁCIE
			CYKLISTICKÉ CHODNÍKY
			PROTIHLUKOVÁ STENA
			PLOCHA ŽELEZNIČNEJ STANICE
			ŽELEZNIČNÁ TRATĽ (ZDVOJKOLAŽNENIE, ELEKTRIFIKÁCIA)
			ČERPAČIE STANICE POHONNÝCH HMÔT
			INDIVIDUÁLNE RADOVÉ A SKUPINOVÉ GARÁŽE
			IZOCHRONY PEŠEJ DOSTUPNOSTI A ZASTÁVOK SAD A MHD
			IZOFÓNY HLUKU Z AUTOMOBILOVEJ A ŽELEZNIČNEJ DOPRAVY (R. 2015)

ZaD č.5 ÚP mesta Strážske, prerokovaný a schválený Mestským zastupiteľstvom
 v Strážskom uznesení č. zo dňa 2021.

NÁVRH

.....
 primátor mesta

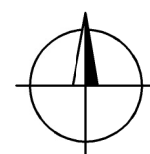

Z5/02 - LOKALITA 02

GENERÁLNY PROJEKTANT GENERAL DESIGNER Ing.arch. Martin Hakoš autorizovaný architekt SKA Lesné 6 071 01 Michalovce Slovensko ING.ARCH. MARTIN HAKOŠ		ZODPOVEĽNÝ PROJEKTANT ČASTI: RESPONSIBLE ENGINEER ING.ARCH. MARTIN HAKOŠ	PEČIATKA STAMP
MIESTO STAVBY BUILDING No. STRÁŽSKE, p.č.KNE 219		VYPRACOVAL: RESPONSIBLE ENGINEER ING.ARCH. MARTIN HAKOŠ	
NÁZOV ZÁKAZKY BUILDING No. ZMENY A DOPLNKY č.5 ÚPN MESTA STRÁŽSKE			
INVESTOR Investor Mesto Strážske , Námestie Alexandra Dubčeka 300 , 072 22 Strážske			
STAVEBNÝ OBJEKT PROJECT PART No. -			DÁTUM DATE 03-10/2021
NÁZOV VÝKRESU DRAWING NAME NÁVRH VEREJNEJ DOPRAVY			SADA SET
ČÍSLO ZÁKAZKY JOB No.	ČASŤ PART URBANIZMUS	REVÍZIA REVISION -	FORMÁT FORMAT 02 A4
			MIERKA SCALE 1:2000
			2