


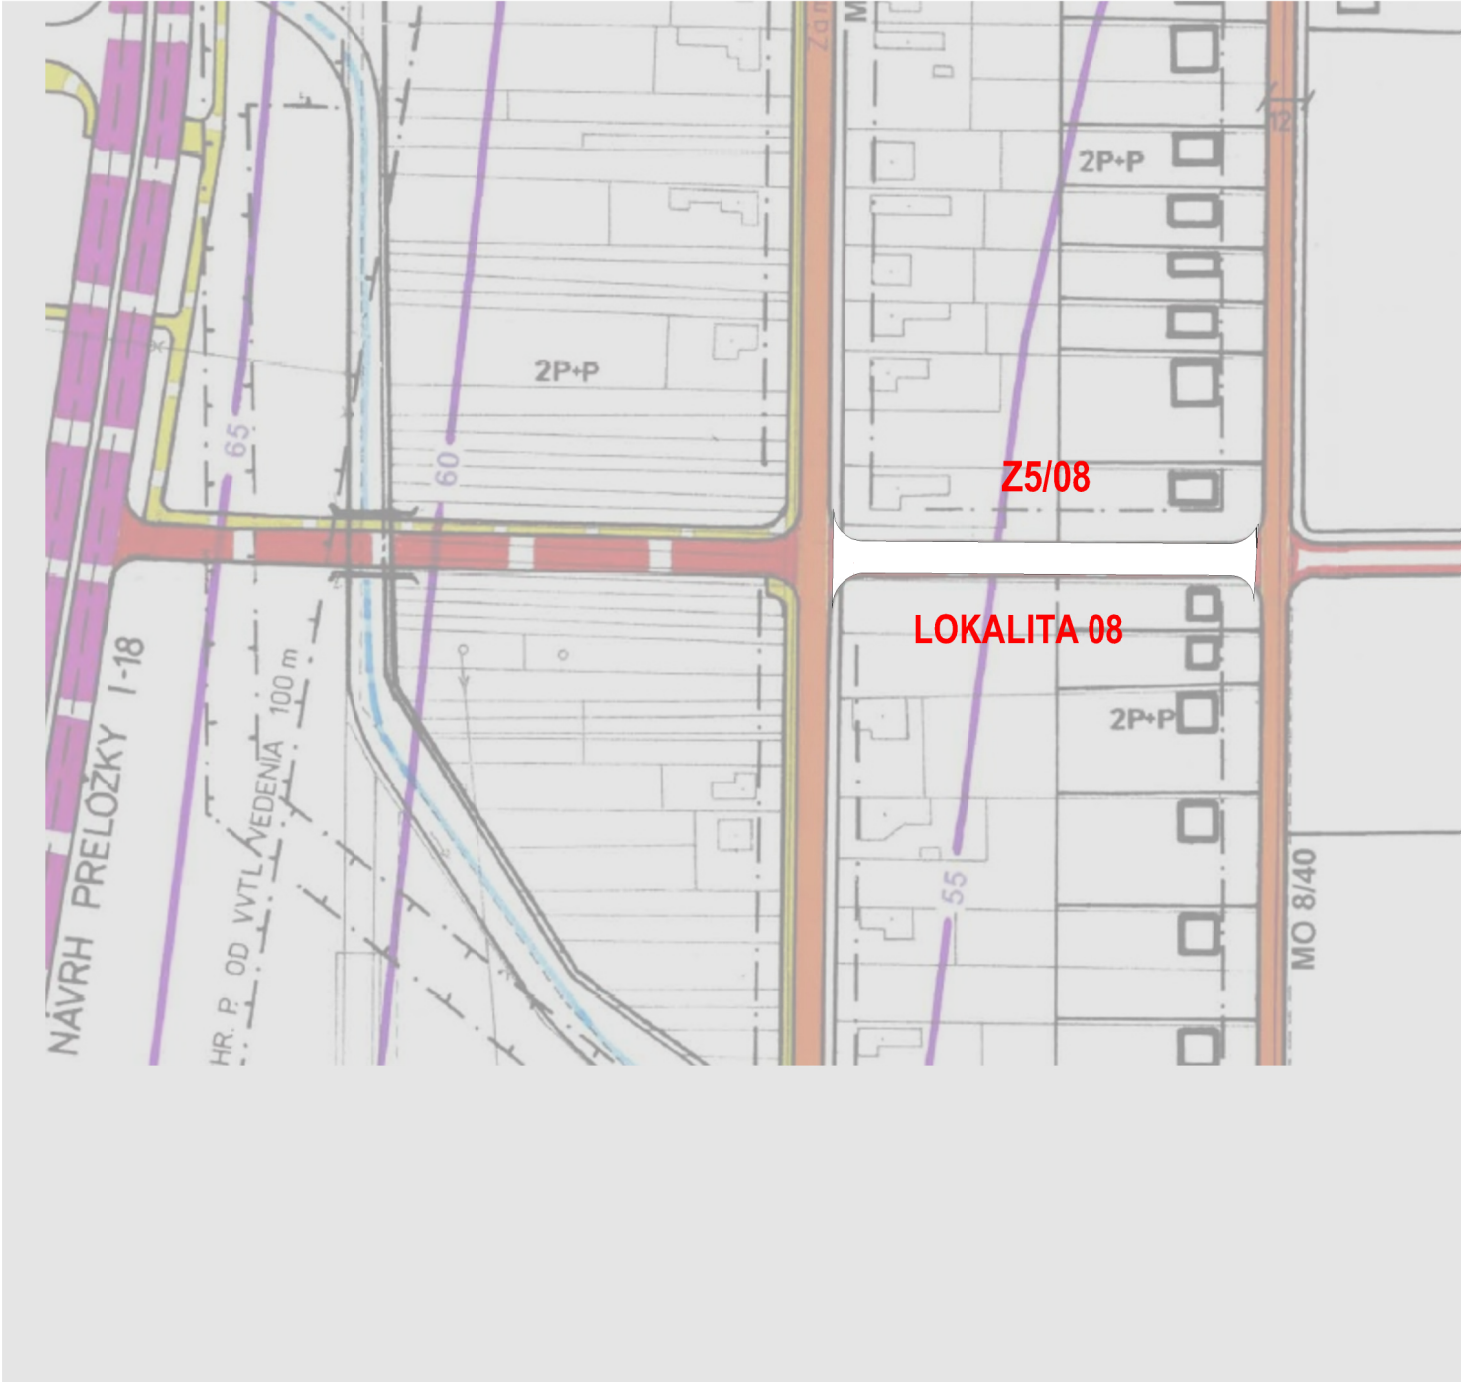


Z5/08
LOKALITA 08 : Zrušenie prístupovej komunikácie na p.č. KNC 835/2
NAVRHUJEME ZRUŠENIE PREDMETNEJ KOMUNIKÁCIE Z DOVODU NEMOŽNOSTI REALIZÁCIE
S OHĽADOM NA PRIESTOROVÉ MOŽNOSTI A PLATNÉ PREDPISY

Vyhodnotenie perspektívneho využitia LPF a PPF
V predmetnej lokalite nedochádza k záberu LPF a PPF , nakoľko dotknuté parcely
nie sú evidované v LPF rezpektíve PPF

LEGENDA			
STAV	NAVRH	REZERVA	KOMUNIKÁCIE NADRADENEJ CESTNEJ SIETE, CESTY I. TR., TR. B-1
			KOMUNIKÁCIE DOPRAVNO OBSLUŽNÉ TR. B-2 A CESTY III. TR.
			PRISTUPOVÉ A OBSLUŽNÉ KOMUNIKÁCIE, TR. C-2 A C-3
			AUTOBUSOVÉ NÁSTUPIŠTE
			ZASTÁVKY SAD
			VEREJNÉ ÚROVŇOVÉ PARKOVISKA
			PEŠIA ZÓNA CMZ
			PEŠIE CHODNÍKY, PLOCHY SO SKLUDNENOU DOPRAVOU
			HOSPODÁRSKE A POĽNÉ SPEVNENÉ KOMUNIKÁCIE
			CYKLISTICKÉ CHODNÍKY
	XXXXX		PROTIHLUKOVÁ STENA
ZST			PLOCHA ŽELEZNIČNEJ STANICE
			ŽELEZNIČNÁ TRÁŤ (ZDOVKOLAJNENIE, ELEKTRIFIKÁCIA)
			ČERPAČIE STANICE POHONNÝCH HMÔT
G	G		INDIVIDUÁLNE RADOVÉ A SKUPINOVÉ GARÁŽE
			IZOCHRONY PEŠEJ DOSTUPNOSTI A ZASTÁVOK SAD A MHD
	60		IZOFÓNY HLUKU Z AUTOMOBILOVEJ A ŽELEZNIČNEJ DOPRAVY (R. 2015)

ZaD č.5 ÚP mesta Strážske, prerokovaný a schválený Mestským zastupiteľstvom
v Strážskom uznesení č. zo dňa 2021.

NÁVRH
.....
primátor mesta

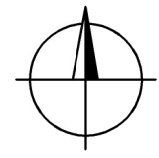

Z5/08 - LOKALITA 08

GENERÁLNY PROJEKTANT GENERAL DESIGNER		Ing.arch. Martin Hakoš autORIZOVANÝ ARCHITECT SKA		ZODPOVEĽNÝ PROJEKTANT ČASTI: RESPONSIBLE ENGINEER		ING.ARCH. MARTIN HAKOŠ		PEČIATKA STAMP			
Lesné 6 071 01 Michalovca Slovensko		architekt		VYPRACOVAL: RESPONSIBLE ENGINEER		ING.ARCH. MARTIN HAKOŠ					
MIESTO STAVBY BUILDING No.		STRÁŽSKE, p.č.KNC 835/2									
NÁZOV ZÁKAZKY BUILDING No.											
INVESTOR Investor		Mesto Strážske , Námestie Alexandra Dubčeka 300 , 072 22 Strážske									
STAVEBNÝ OBJEKT PROJECT PART No.								DÁTUM DATE 03-10/2021	VÝKRES Č. DRAWING No.		
NÁZOV VÝKRESU DRAWING NAME											
ČÍSLO ZÁKAZKY JOB No.		ČASŤ PART									
		URBANIZMUS		REVÍZIA REVISION		FORMÁT FORMAT		MIERKA SCALE			
						02 A4		1:2000			