


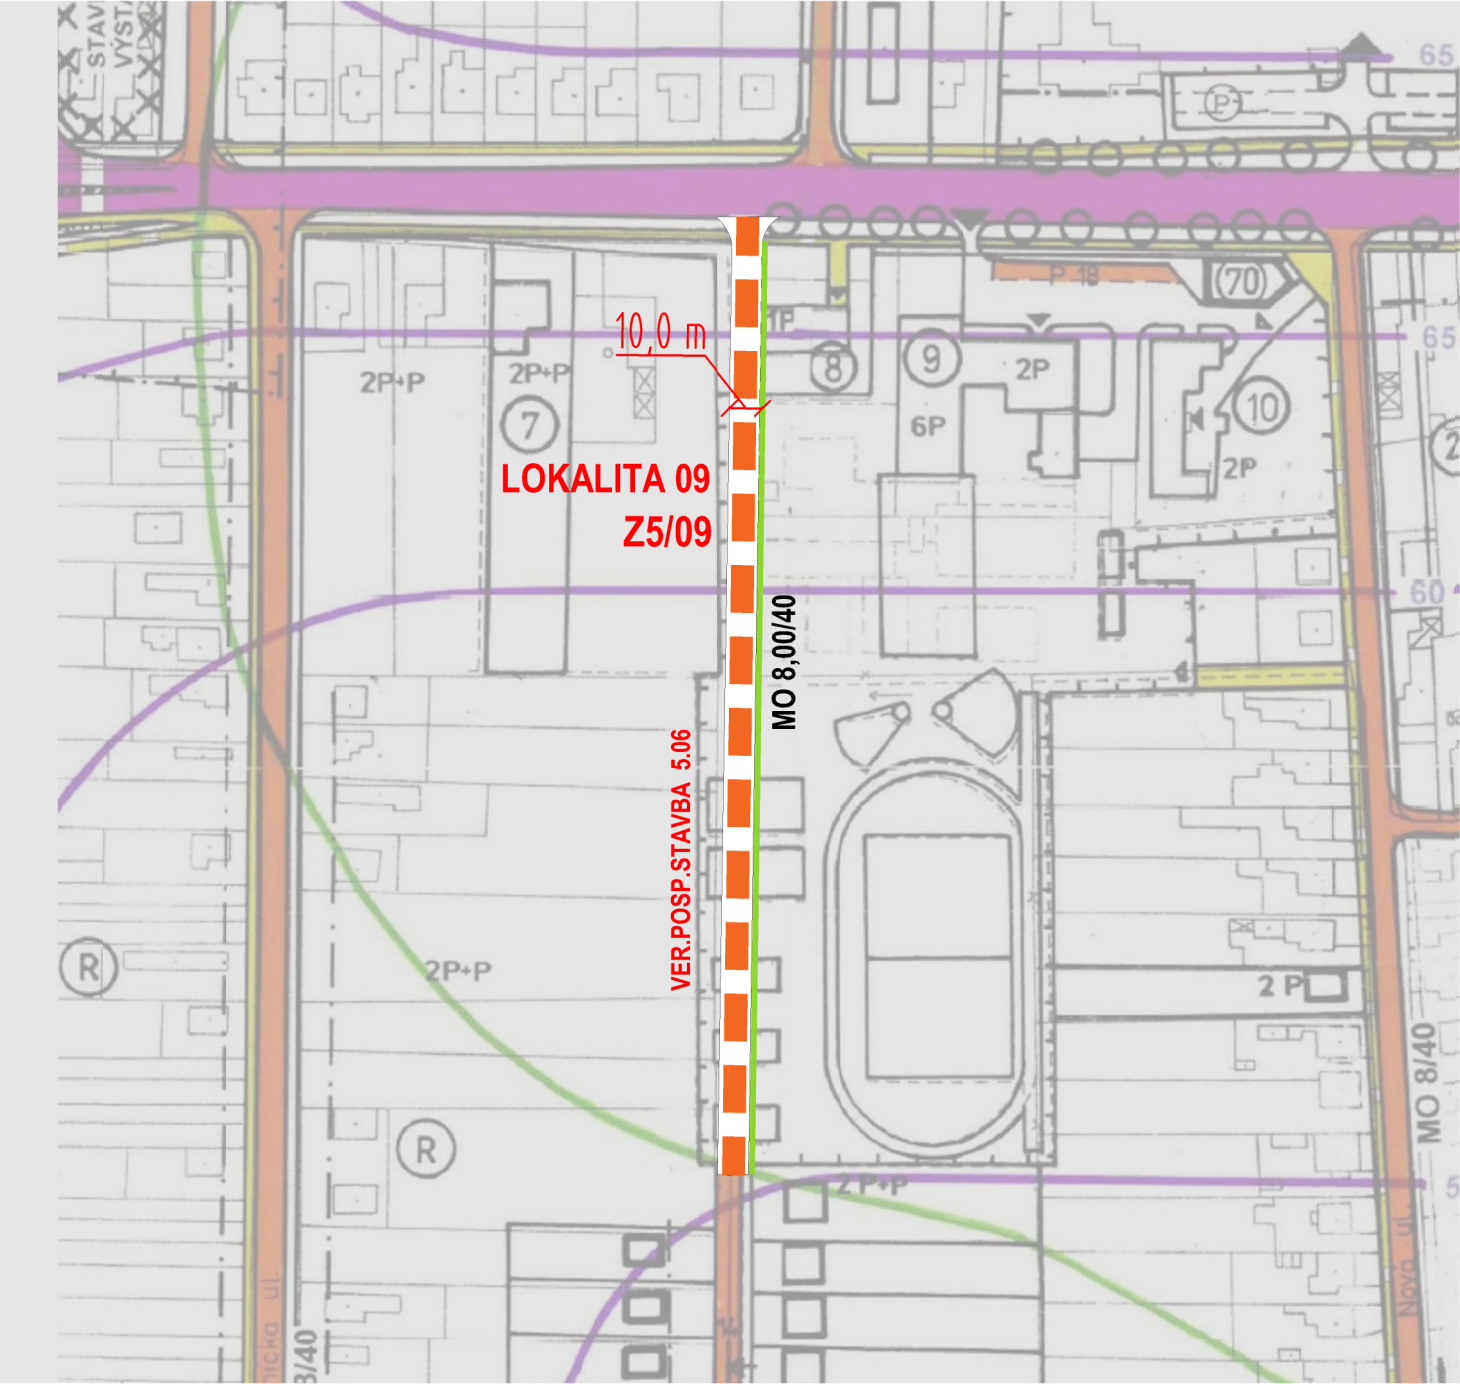

Z5/09
LOKALITA 09 : **Doplnenie prístupovej komunikácie na p.č. KNC 891 a 892/1**
NAVRHUJEME NOVÚ KOMUNIKÁCIU Z DOVODU PREPOJENIA OBSLUŽNÝCH KOMUNIKÁCIÍ
A DOPLNENIA DOPRAVNÉHO OBSLUŽENIA ÚZEMIA VÝSTAVBY RD


Vyhodnotenie perspektívneho využitia LPF a PPF
V predmetnej lokalite nedochádza k záberu LPF a PPF , nakoľko dotknuté parcely
nie sú evidované v LPF rezpektíve PPF

LEGENDA			
STAV	NAVRH	REZERVA	KOMUNIKÁCIE NADRADENEJ CESTNEJ SIETE, CESTY I. TR., TR. B-1
			KOMUNIKÁCIE DOPRAVNO OBSLUŽNÉ TR. B-2 A CESTY III. TR.
			PRÍSTUPOVÉ A OBSLUŽNÉ KOMUNIKÁCIE, TR. C-2 A C-3
			AUTOBUSOVÉ NÁSTUPIŠTE
			ZASTÁVKY SAD
			VEREJNÉ ÚROVŇOVÉ PARKOVISKA
			PEŠIA ZÓNA CMZ
			PEŠIE CHODNÍKY, FLOCHY SO SKLUDNENOU DOPRAVOU
			HOSPODÁRSKE A POĽNÉ SPEVNENÉ KOMUNIKÁCIE
			CYKLISTICKÉ CHODNÍKY
	XXXXX		PROTIHLUKOVÁ STENA
ZST			PLOCHA ŽELEZNIČNEJ STANICE
			ŽELEZNIČNÁ TRÁŤ (ZDVOJKOLAŽNENIE, ELEKTRIFIKÁCIA)
			ČERPAČIE STANICE POHONNÝCH HMÔT
G	G		INDIVIDUÁLNE RADOVÉ A SKUPINOVÉ GARÁŽE
			IZOCHRONY PEŠEJ DOSTUPNOSTI A ZASTÁVOK SAD A MHD
	60		IZOFÓNY HLUKU Z AUTOMOBILOVEJ A ŽELEZNIČNEJ DOPRAVY (R. 2015)

ZaD č.5 ÚP mesta Strážske, prerokovaný a schválený Mestským zastupiteľstvom
v Strážskom uznesení č. zo dňa 2021.

NÁVRH

.....
primátor mesta

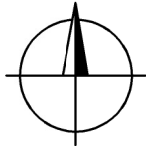

Z5/09 - LOKALITA 09

GENERÁLNY PROJEKTANT GENERAL DESIGNER	 Ing.arch. Martin Hakoš autORIZOVANÝ ARCHITECT SKA Lesné 6 071 01 Michalovce Slovensko ING.ARCH. MARTIN HAKOŠ	ZODPOVEĽNÝ PROJEKTANT ČASTI: RESPONSIBLE ENGINEER	ING.ARCH. MARTIN HAKOŠ		PĚČIATKA STAMP
		VYPRACOVAL: RESPONSIBLE ENGINEER	ING.ARCH. MARTIN HAKOŠ		
MIESTO STAVBY BUILDING No. STRÁŽSKE, p.č.KNC 891 A KNC 892/1					
NÁZOV ZÁKAZKY BUILDING No. ZMENY A DOPLNKY č.5 ÚPN MESTA STRÁŽSKE					
INVESTOR Investor Mesto Strážske , Námestie Alexandra Dubčeka 300 , 072 22 Strážske					
STAVEBNÝ OBJEKT PROJECT PART No. -				DÁTUM DATE 03-10/2021	VÝKRES Č. DRAWING No. 2
NÁZOV VÝKRESU DRAWING NAME NÁVRH VEREJNEJ DOPRAVY				SADA SET	
ČÍSLO ZÁKAZKY JOB No.	ČASŤ PART	URBANIZMUS	REVÍZIA REVISION -	FORMÁT FORMAT 02 A4	MIERKA SCALE 1:2000