


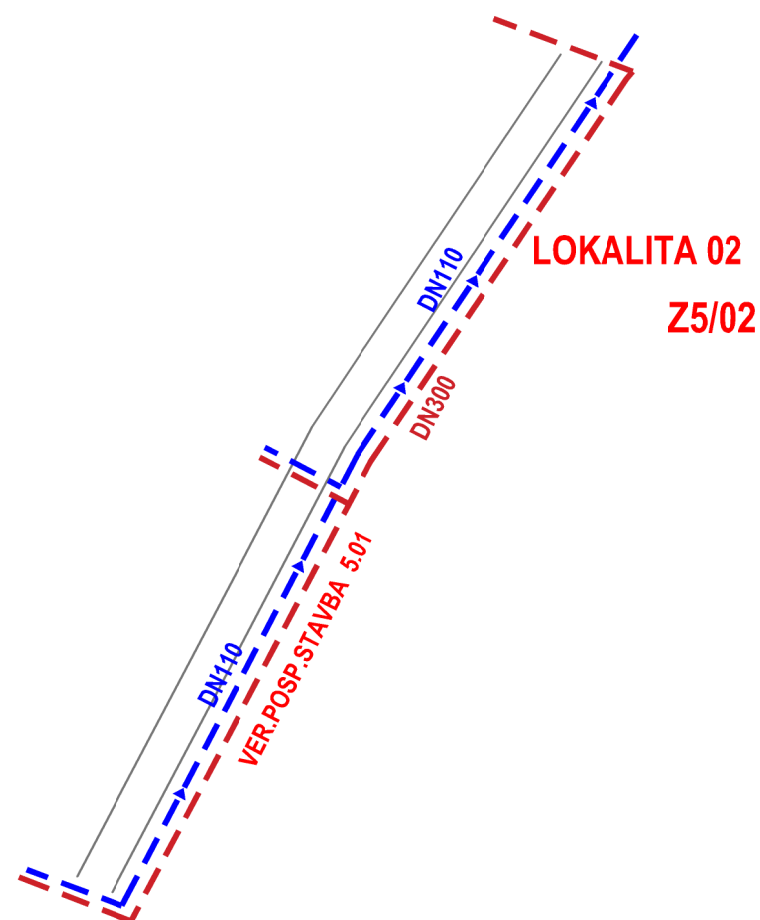


LEGENDA

STAV	NAVRH	
		HLAVNÉ PRÍVODNÉ POTRUBIA VVS A MESTA
		VODOVOD
		ZRUŠENIE VODOVODU
		VÝTLAČNÉ POTRUBIE PRIEMYSELNEJ VODY
		ČERPACIA STANICA PRIEMYSELNEJ VODY
		ČERPACIA STANICA VZ
		HLAVNÝ KANALIZAČNÝ ZBERAČ
		KANALIZÁCIA
		ČERPACIA STANICA KANALIZÁCIE
		KANALIZÁCIA NA REKONŠTRUKCIU
		PRIEMYSELNÁ KANALIZÁCIA CHEMKA
		ČOV NA ZRUŠENIE
		ÚZEMIE VYŽADUJÚCE SI OSOBNÚ OCHRANU, ZÁ
		STRÁŽSKY POTOK - PRELOŽKA

ZaD č.5 ÚP mesta Strážske, prerokovaný a schválený Mestským zastupiteľstvom
v Strážskom uznesení č. zo dňa 2021.

NÁVRH

.....
primátor mesta

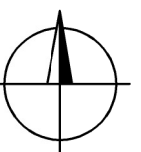

Z5/02 - LOKALITA 02

Z5/02

LOKALITA 02 : Prístupová a obslužná komunikácia na p.č. KNE 219

NAVRHUJEME DOPRAVNÉ PREPOJENIE UL. KRIVOŠTIANSKEJ OD CINTORÍNA K RODINNÉMU
DOMU č. 391, KORIDOR CESTY V ŠÍRKE 10m

Vyhodnotenie perspektívneho využitia LPF a PPF

V predmetnej lokalite dochádza k záberu LPF a PPF , špecifikácia v.č. 5

GENERÁLNY PROJEKTANT GENERAL DESIGNER Ing.arch. Martin Hakoš autORIZOVANÝ ARCHITECT SKA Lesné 6 071 01 Michalovce Slovensko ING.ARCH. MARTIN HAKOŠ		ZODPOVEĽNÝ PROJEKTANT ČASTI: RESPONSIBLE ENGINEER ING.ARCH. MARTIN HAKOŠ		PEČIATKA STAMP	
MIESTO STAVBY BUILDING No. STRÁŽSKE, p.č.KNE 219		VYPRACOVAL: RESPONSIBLE ENGINEER ING.ARCH. MARTIN HAKOŠ			
NÁZOV ZÁKAZKY BUILDING No. ZMENY A DOPLNKY č.5 ÚPN MESTA STRÁŽSKE					
INVESTOR Investor Mesto Strážske , Námestie Alexandra Dubčeka 300 , 072 22 Strážske					
STAVEBNÝ OBJEKT PROJECT PART No. NÁZOV VÝKRESU DRAWING NAME NAVRHTECHN.INFAŠTR. - VODNÉ HOSPODÁRSTVO				DÁTUM DATE 03-10/2021	
ČÍSLO ZÁKAZKY JOB No. ČASŤ PART URBANIZMUS				MIERKA SCALE 1:2000	
REVÍZIA REVISION FORMÁT FORMAT 02 A4				VÝKRES Č. DRAWING No. 3	