


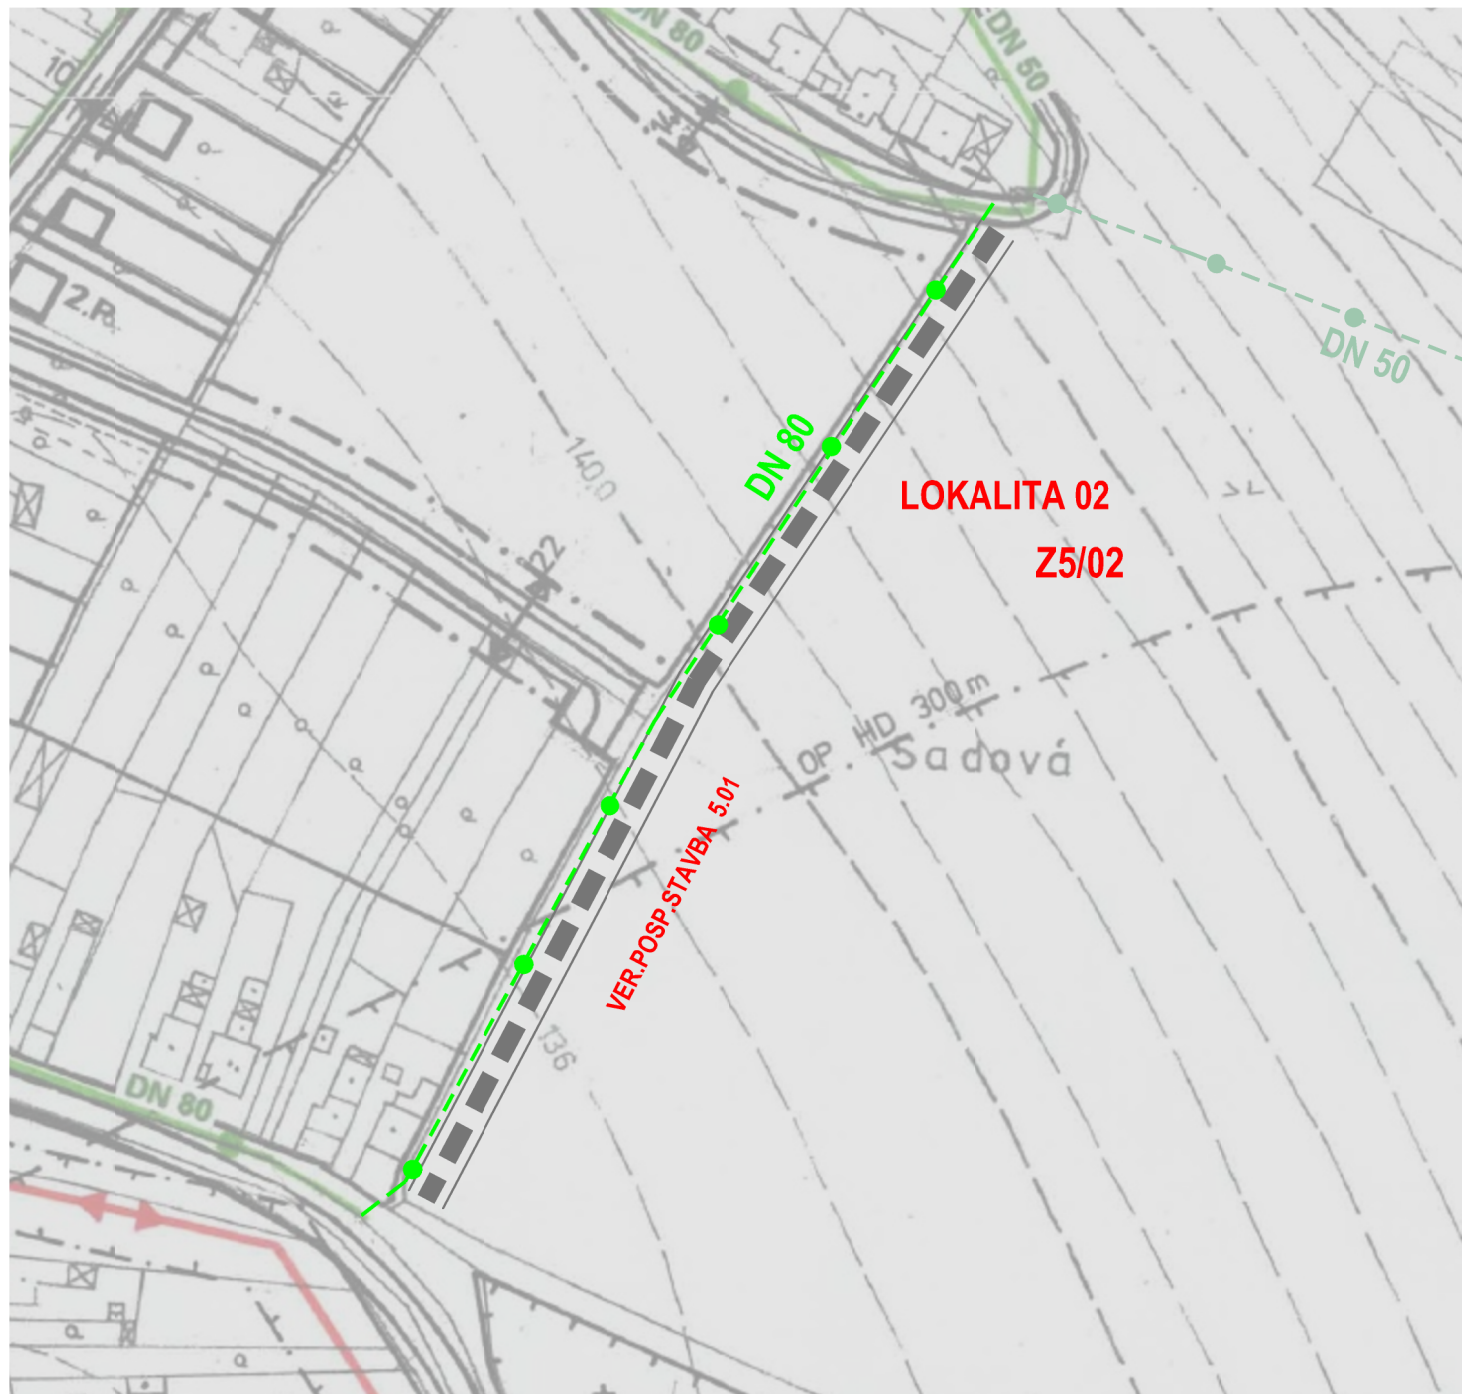

Z5/02
LOKALITA 02 : Prístupová a obslužná komunikácia na p.č. KNE 219
NAVRHUJEME DOPRAVNÉ PREPOJENIE UL. KRIVOŠTIANSKEJ OD CINTORÍNA K RODINNÉMU DOMU č. 391, KORIDOR CESTY V ŠÍRKE 10m

Vyhodnotenie perspektívneho využitia LPF a PPF
V predmetnej lokalite dochádza k záberu LPF a PPF , špecifikácia v.č. 5

LEGENDA

STAV	NÁVRH	
		TEPELNÝ ZDROJ - CENTRÁLNA KOTOLŇA
		VVTL PLYNOVOD
		STL PLYNOVOD
		VVTL REGULAČNÁ STANICA ZEMNÉHO PLYNU
		VÝMENÍKOVÁ STANICA
		PAROVOD NAPOJENÝ NA TEPLÁREŇ CHEMKO a.s. STRÁŽSKE
		2x110 kV VONKAJŠIE ELEKTRICKÉ VEDENIA
		22 kV VONKAJŠIE ELEKTRICKÉ VEDENIA
		22 kV KÁBLOVÉ VEDENIA V ZEMI
		PRECHOD 22 kV VONKAJŠIEHO VEDENIA DO KÁBLA
		MUROVANÁ A STOŽIAROVÁ 22/0,4 kV TRANSFORMOVŇA
		ÖZNAČENIE TRANSFORMOVNE V ÚPN / ÖZNAČENIE VSE
		AUTOMATICKÁ TELEFÓNNA ÜSTREDŇA
		MALÁ VODNÁ ELEKTRÁREŇ

ZaD č.5 ÚP mesta Strážske, prerokovaný a schválený Mestským zastupiteľstvom
v Strážskom uznesení č. zo dňa 2021.

NÁVRH

.....
primátor mesta



Z5/02 - LOKALITA 02

GENERÁLNY PROJEKTANT GENERAL DESIGNER	 Ing. arch. Martin Hakoš autORIZOVANÝ ARCHITECT SKA Lesné 6 071 01 Michalovce Slovensko ING.ARCH. MARTIN HAKOŠ	ZODPOVEĽNÝ PROJEKTANT ČASTI: RESPONSIBLE ENGINEER	ING.ARCH. MARTIN HAKOŠ	PEČIATKA STAMP			
MIESTO STAVBY BUILDING No.	STRÁŽSKE, p.č.KNE 219	VYPRACOVAL: RESPONSIBLE ENGINEER	ING.ARCH. MARTIN HAKOŠ				
NÁZOV ZÁKAZKY BUILDING No.	ZMENY A DOPLNKY č.5 ÚPN MESTA STRÁŽSKE						
INVESTOR Investor	Mesto Strážske , Námestie Alexandra Dubčeka 300 , 072 22 Strážske						
STAVEBNÝ OBJEKT PROJECT PART No.	-			DÁTUM DATE	03-10/2021	VÝKRES Č. DRAWING No.	4
NÁZOV VÝKRESU DRAWING NAME	NÁVRHTECHN.INFAŠTR. - ENERGETIKA , TELEKOM.			SADA SET			
ČÍSLO ZÁKAZKY JOB No.	ČASŤ PART	URBANIZMUS	REVÍZIA REVISION	FORMÁT FORMAT	02 A4	MIERKA SCALE	