


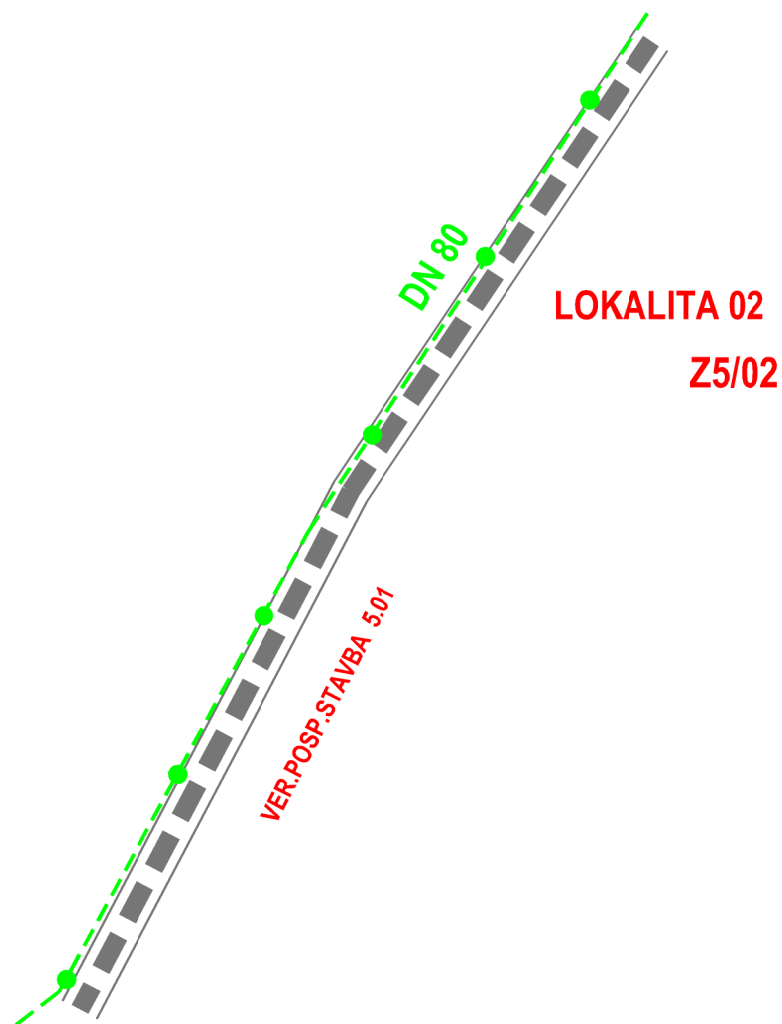

Z5/02
LOKALITA 02 : Prístupová a obslužná komunikácia na p.č. KNE 219
 NAVRHOJEME DOPRAVNÉ PREPOJENIE UL. KRIVOŠŤIANSKEJ OD CINTORÍNA K RODINNÉMU
 DOMU č. 391, KORIDOR CESTY V ŠÍRKE 10m

Vyhodnotenie perspektívneho využitia LPF a PPF
 V predmetnej lokalite dochádza k záberu LPF a PPF , špecifikácia v.č. 5


LEGENDA

STAV	NÁVRH	
		TEPELNÝ ZDROJ - CENTRÁLNA KOTOLŇA
		VVTL PLYNOVOD
		STL PLYNOVOD
		VVTL REGULAČNÁ STANICA ZEMNÉHO PLYNU
		VÝMENÍKOVÁ STANICA
		PAROVOD NAPOJENÝ NA TEPLÁREŇ CHEMKO a.s. STRÁŽSKE
		2x110 kV VONKAJŠIE ELEKTRICKÉ VEDENIA
		22 kV VONKAJŠIE ELEKTRICKÉ VEDENIA
		22 kV KÁBLOVÉ VEDENIA V ZEMI
		PRECHOD 22 kV VONKAJŠIEHO VEDENIA DO KÁBLA
		MUROVANÁ A STOŽIAROVÁ 22/0,4 kV TRANSFORMOVŇA
		ÖZNAČENIE TRANSFORMOVNE V ÚPN / ÖZNAČENIE VSE
		AUTOMATICKÁ TELEFÓNNA ÖSTREDŇA
		MALÁ VODNÁ ELEKTRÁREŇ

ZaD č.5 ÚP mesta Strážske, prerokovaný a schválený Mestským zastupiteľstvom
 v Strážskom uznesení č. zo dňa 2021.

NÁVRH

.....
 primátor mesta

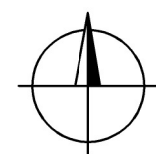

Z5/02 - LOKALITA 02

GENERÁLNY PROJEKTANT GENERAL DESIGNER 1451 architekt Ing.arch. Martin Hakoš autORIZOVANÝ ARCHITECT SKA Lesné 6 071 01 Michalovce Slovensko ING.ARCH. MARTIN HAKOŠ		ZODPOVEĽNÝ PROJEKTANT ČASŤI: RESPONSIBLE ENGINEER ING.ARCH. MARTIN HAKOŠ		PEČATKA STAMP	
MIESTO STAVBY BUILDING No. STRÁŽSKE, p.č.KNE 219		VYPRACOVAL: RESPONSIBLE ENGINEER ING.ARCH. MARTIN HAKOŠ			
NÁZOV ZÁKAZKY BUILDING No. ZMENY A DOPLNKY č.5 ÚPN MESTA STRÁŽSKE					
INVESTOR Investor Mesto Strážske , Námestie Alexandra Dubčeka 300 , 072 22 Strážske					
STAVEBNÝ OBJEKT PROJECT PART No. -				DÁTUM DATE 03-10/2021	VÝKRES Č. DRAWING No.
NÁZOV VÝKRESU DRAWING NAME NÁVRHTECHN.INFAŠTR. - ENERGETIKA , TELEKOM.				SADA SET	
ČÍSLO ZÁKAZKY JOB No.	ČASŤ PART URBANIZMUS	REVÍZIA REVISION -	FORMÁT FORMAT 02 A4	MIERKA SCALE 1:2000	4