


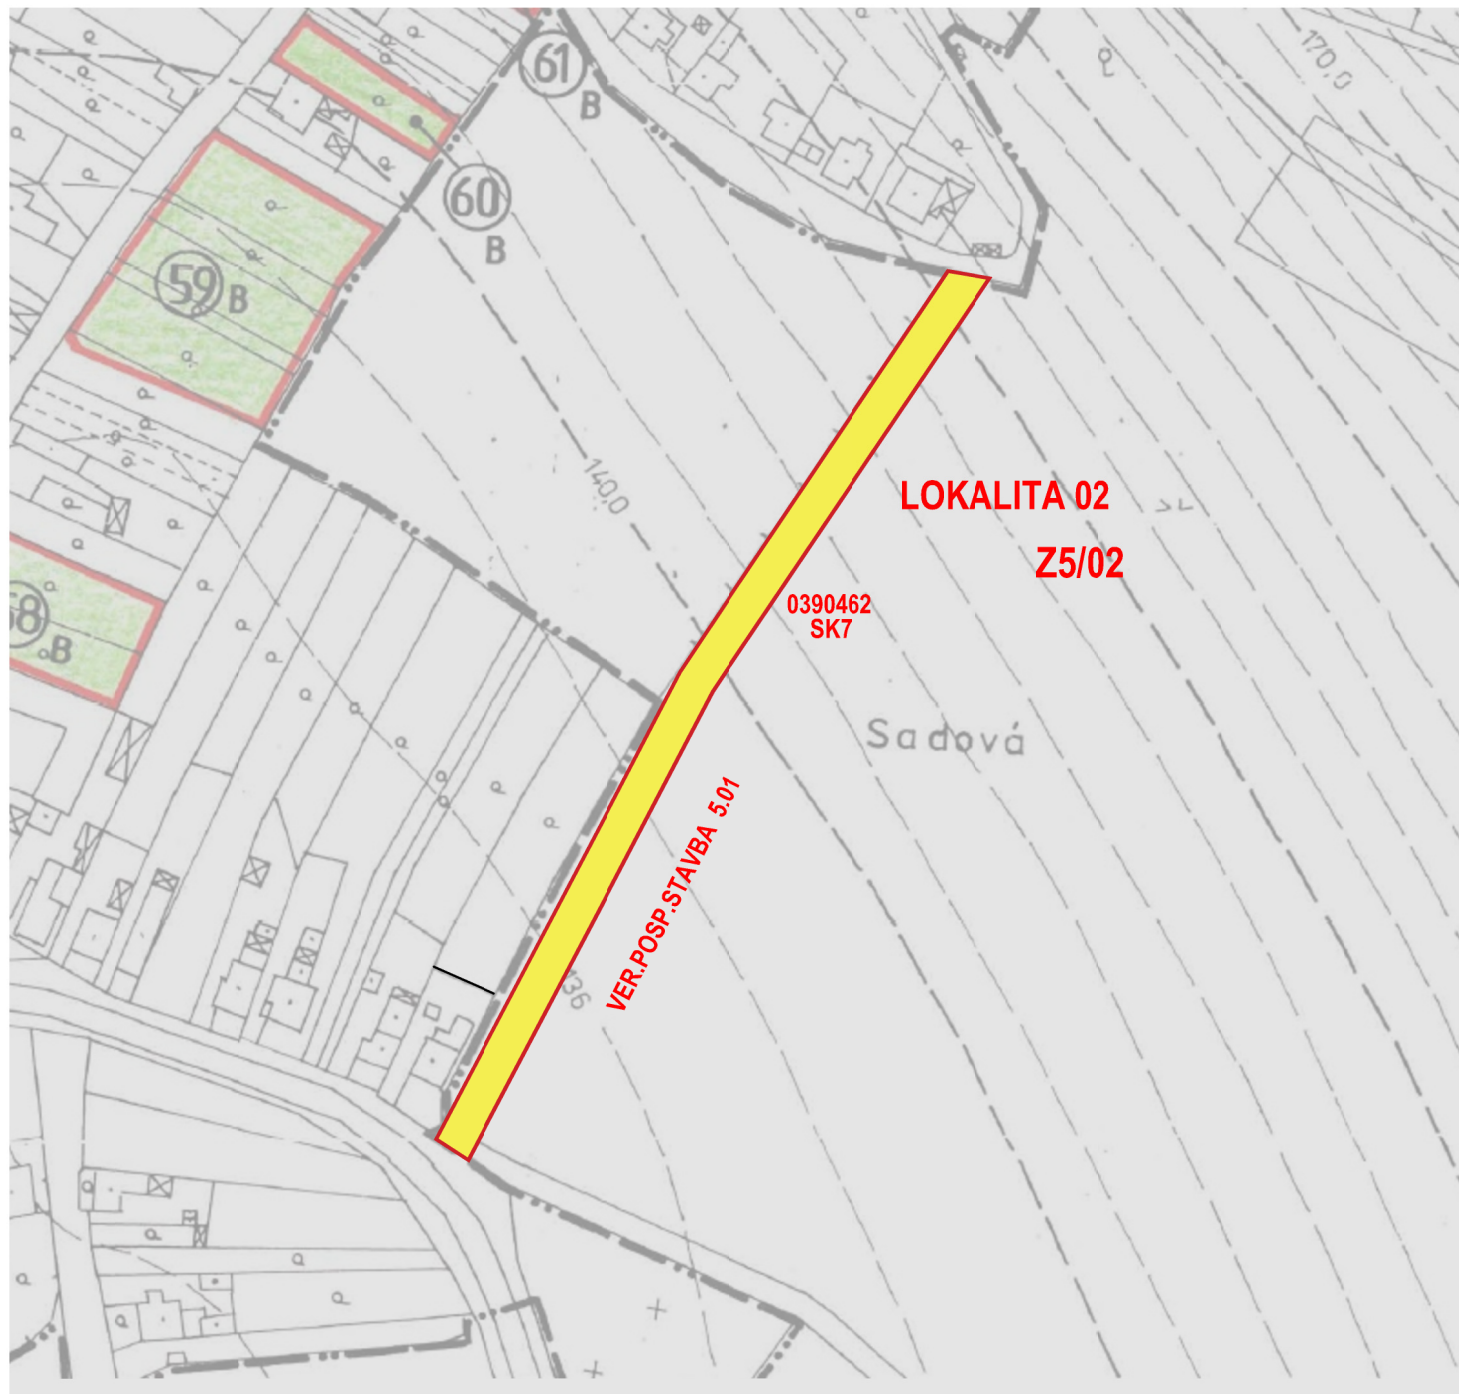

Z5/02
LOKALITA 02 : Prístupová a obslužná komunikácia na p.č. KNE 219
NAVRHUJEME DOPRAVNÉ PREPOJENIE UL. KRIVOŠTIANSKEJ OD CINTORÍNA K RODINNÉMU DOMU č. 391, KORIDOR CESTY V ŠÍRKE 10m

Vyhodnotenie perspektívneho využitia LPF a PPF
V predmetnej lokalite dochádza k záberu LPF a PPF

LEGENDA

- HRANICA SÚČASNE ZASTAVANÉHO ÚZEMIA K 1.1.1990
- HRANICE BONITNÝCH TRIED
- BONITOVANÁ PÔDNO-ÉKOLOGICKÁ JEDNOTKA
- BONITNÉ TRIEDY
- LOKALITY NAVRHOVANÉ NA VYŇATIE Z PPF
- ZÁHRADY
- SADY
- LÚKY
- PASIENKY
- ORNÁ PÔDA

NAVRHOVANÉ FUNKČNÉ VYUŽITIE LOKALITY

- B OBYTNÉ ÚZEMIE, PLOCHY RODINNÝCH DOMOV
- V PLOCHY OBČIANSKEJ VYBAVENOSTI
- P VÝROBNÉ ÚZEMIE
- D DOPRAVA
- MVE MALÁ VODNÁ ELEKTRÁREŇ
- Z ZELEŇ, CINTORÍN

TRI NAJLEPŠIE SKUPINY BPEJ V K.Ú. STRÁŽSKE SÚ : 5. 6. 7. K.Ú. KRIVOŠTANY :

ZaD č.5 ÚP mesta Strážske, prerokovaný a schválený Mestským zastupiteľstvom
v Strážskom uznesení č. zo dňa 2021.

NÁVRH

Z5/02 - LOKALITA 02

GENERÁLNY PROJEKTANT GENERAL DESIGNER		 Ing. arch. Martin Hakoš autizovovaný architekt SKA Lesné 6 071 01 Michalovce Slovensko ING.ARCH. MARTIN HAKOŠ		ZODPOVEĽNÝ PROJEKTANT ČASTI: RESPONSIBLE ENGINEER		ING.ARCH. MARTIN HAKOŠ		PEČATKA STAMP	
MIESTO STAVBY BUILDING No.		STRÁŽSKE, p.č.KNE 219		VYPRACOVAL: RESPONSIBLE ENGINEER		ING.ARCH. MARTIN HAKOŠ			
NÁZOV ZÁKAZKY BUILDING No.				ZMENY A DOPLNKY č.5 ÚPN MESTA STRÁŽSKE					
INVESTOR Investor		Mesto Strážske, Námestie Alexandra Dubčeka 300, 072 22 Strážske							
STAVEBNÝ OBJEKT PROJECT PART No.		-		DÁTUM DATE		03-10/2021		VÝKRES Č. DRAWING No.	
NÁZOV VÝKRESU DRAWING NAME		VYHODNOTENIE PERSP. POUŽITIA PPF NA NEPOL'N. ÚČ		SADA SET					
ČÍSLO ZÁKAZKY JOB No.		ČASŤ PART		URBANIZMUS		REVÍZIA REVISION		FORMÁT FORMAT	
								02 A4	
								MIERKA SCALE	
								1:2000	

5