


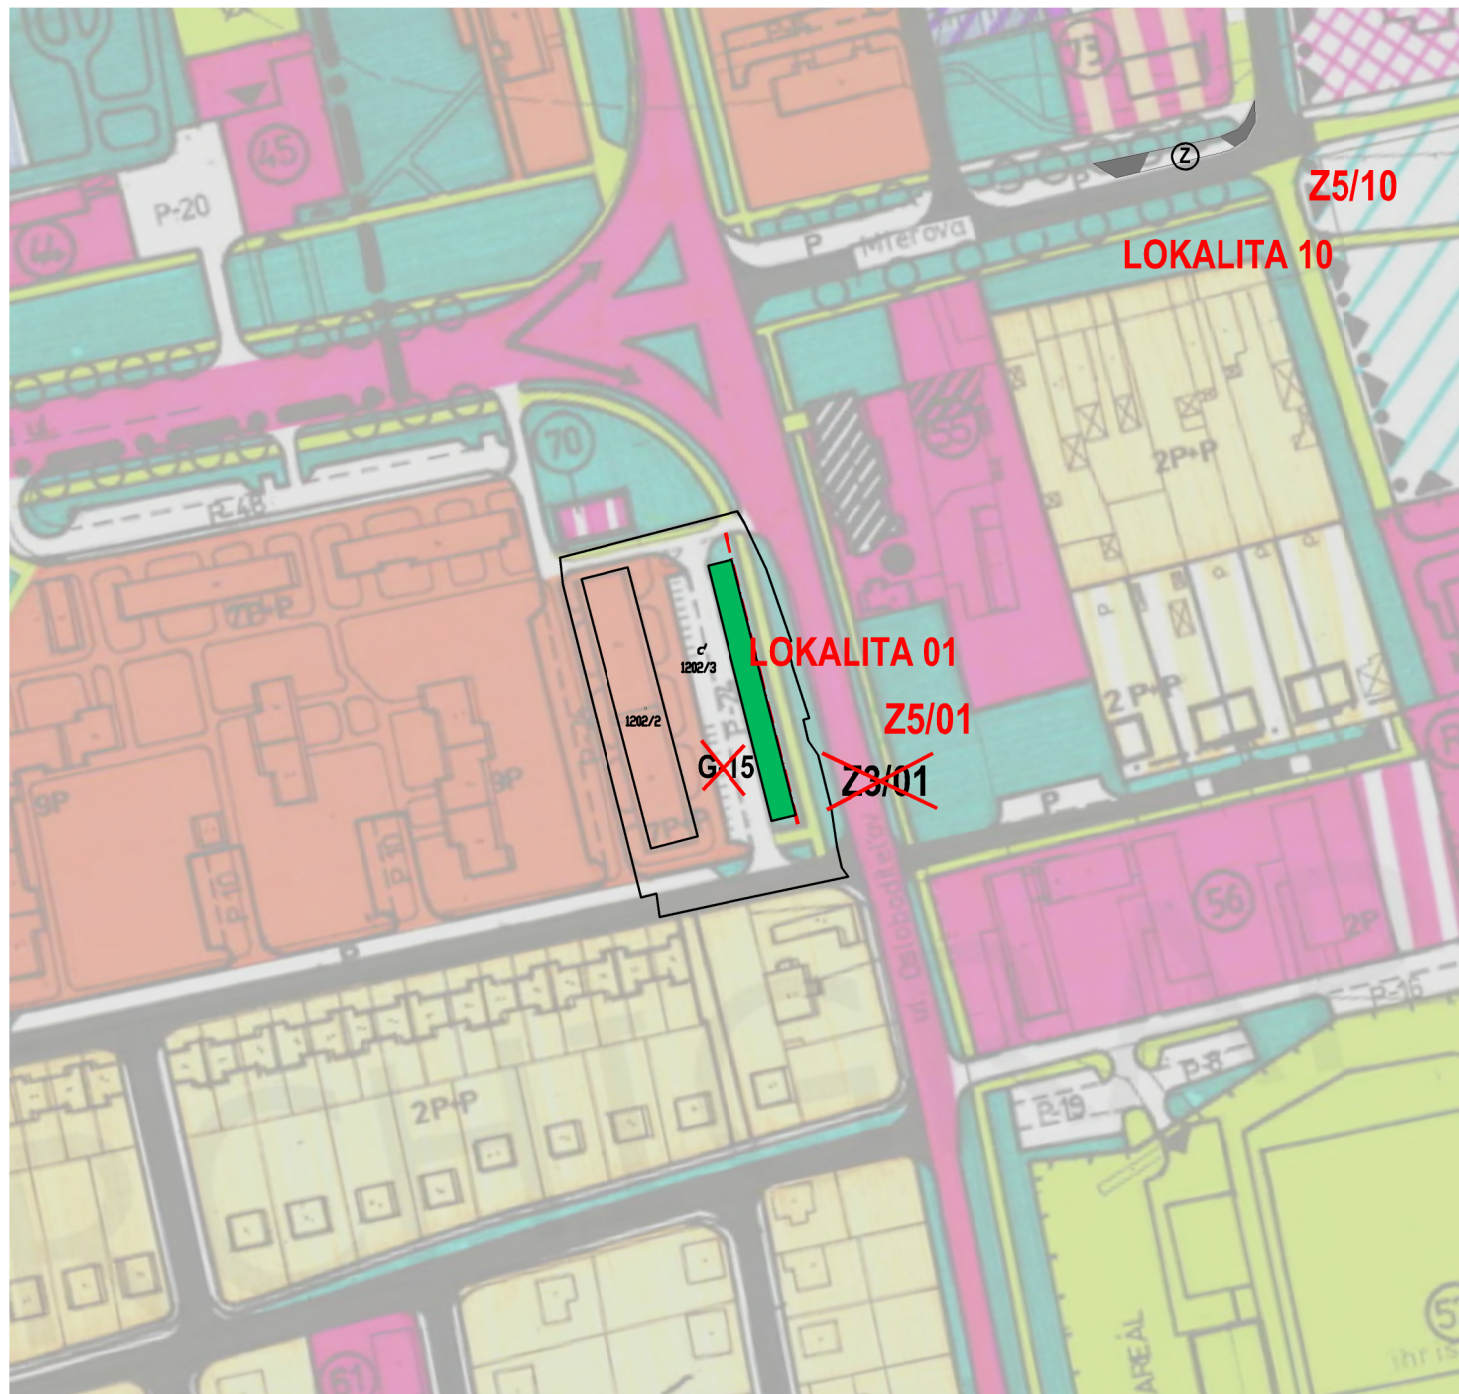

**Z5/01
LOKALITA 01 :** **Zrušenie boxových garáží p.č.1202/3**
 NAVRHUJEME ZRUŠIŤ NÁVRH BOXOVÝCH GARÁŽÍ , KTORÉ BOLI DO LOKALITY DOPLNENÉ V RÁMCI ZaD č.03 . FUNKČNÉ VYUŽITIE SA VRÁTI DO STAVU PRED ZaD č.03 .

**Z5/10
LOKALITA 10 :** **Parkovisko pred budovou predajne zmrzliny p.č. 1389/1**
 NAVRHUJEME UPRAVIŤ POČET PARKOVACÍCH MIEST S OHĽADOM NA AUTOBUSOVÚ ZASTÁVKU A VJAZDY DO OBJEKTOV

Vyhodnotenie perspektívneho využitia LPF a PPF
 V predmetnej lokalite nedochádza k záberu LPF a PPF , nakoľko dotknuté parcely nie sú evidované v LPF resp. PPF

LEGENDA :

3. KULTÚRNE DEDIČSTVO , OCHRANA PRÍRODY

STAV: NÁVRH: OBYTNÉ ÚZEMIE - PLOCHY VEREJNEJ ZELENÉ

4. DOPRAVA A DOPRAVNÉ ZARIADENIA

STAV: NÁVRH: PLOCHY BOXOVÝCH GARÁŽÍ - ZRUŠENÉ
 ÚPRAVA GEOMETRIE PARKOVISKA PODĽA SKUTOČNEJ POLOHY ZASTÁVKY AUTOBUSU

5. REGULATÍVY PRIESTOROVÉHO USPORIADANIA ÚZEMIA

STAV: NÁVRH: REGULAČNÁ ČIARA ZÁSTAVBY


ZaD č.5 ÚP mesta Strážske, prerokovaný a schválený Mestským zastupiteľstvom v Strážskom uznesení č. zo dňa 2021.

.....
 primátor mesta

NÁVRH

Z5/01 - LOKALITA 01 ,Z5/10 - LOKALITA 10

GENERÁLNY PROJEKTANT GENERAL DESIGNER Ing.arch. Martin Hakoš autorizovaný architekt SKA Lesné 6 071 01 Michalovce Slovensko ING.ARCH. MARTIN HAKOŠ		ZODPOVÝ PRJEKTANT ČASTI: RESPONSIBLE ENGINEER ING.ARCH. MARTIN HAKOŠ		PEČIATKA STAMP
MIESTO STAVBY BUILDING No. STRÁŽSKE, p.č.KNC: 1202/3 , KNC 1389/1		VYPRACOVAL: RESPONSIBLE ENGINEER ING.ARCH. MARTIN HAKOŠ		
NÁZOV ZÁKAZKY BUILDING No. ZMENY A DOPLNKY č.5 ÚPN MESTA STRÁŽSKE				
INVESTOR Investor Mesto Strážske , Námestie Alexandra Dubčeka 300 , 072 22 Strážske				
STAVEBNÝ OBJEKT PROJECT PART No. -				DÁTUM DATE 03-10/2021
NÁZOV VÝKRESU DRAWING NAME KOMPLEXNÝ NÁVRH				SADA SET
ČÍSLO ZÁKAZKY JOB No.	ČASŤ PART	REVÍZIA REVISION	FORMÁT FORMAT 02 A4	MIERKA SCALE 1:2000
1				

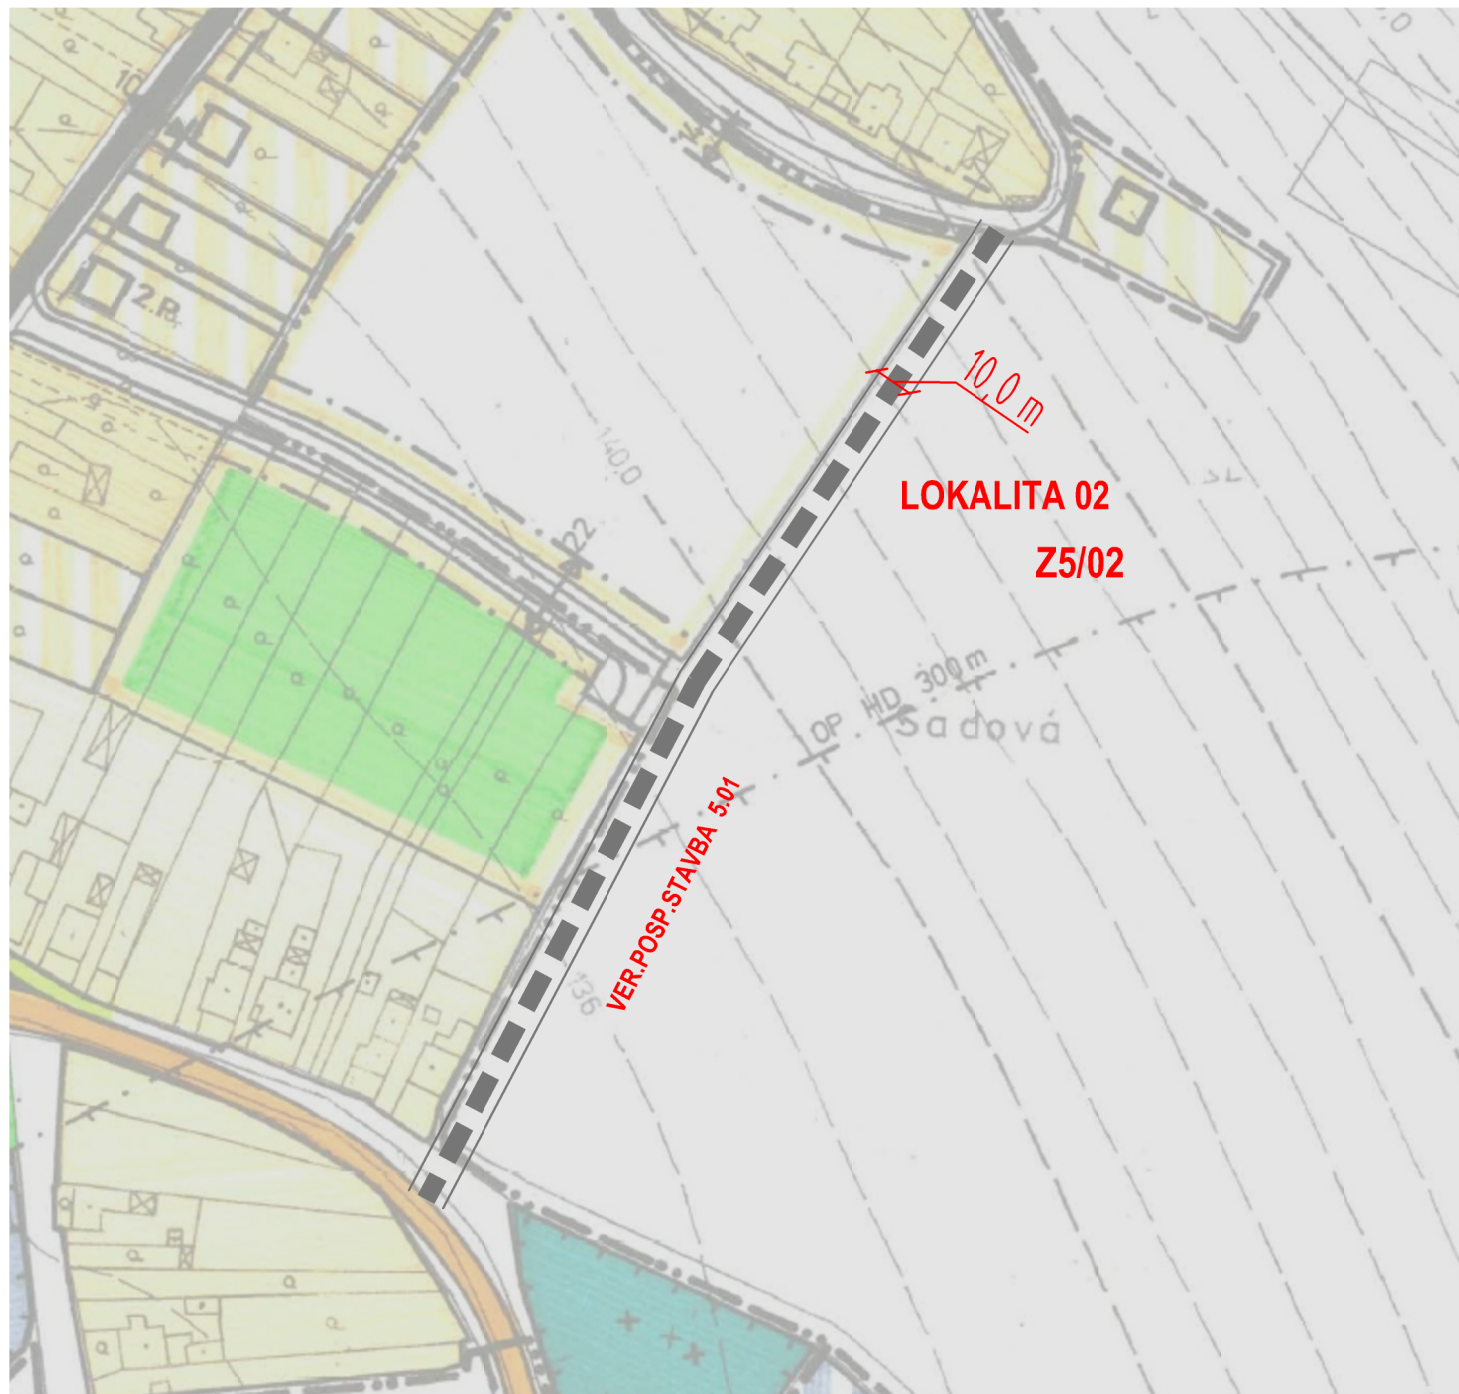

Z5/02
LOKALITA 02 : Prístupová a obslužná komunikácia na p.č. KNE 219
 NAVRHOJEME DOPRAVNÉ PREPOJENIE UL. KRIVOŠTIANSKEJ OD CINTORÍNA K RODINNÉMU DOMU Č. 391, KORIDOR CESTY V ŠÍRKE 10m

Vyhodnotenie perspektívneho využitia LPF a PPF
 V predmetnej lokalite dochádza k záberu LPF a PPF , špecifikácia v.č. 5

LEGENDA :

4. DOPRAVA A DOPRAVNÉ ZARIADENIA

STAV



NÁVRH



KOMUNIKÁCIE OBSLUŽNÉ A PRÍSTUPOVÉ TR. C-2 A C-3


ZaD č.5 ÚP mesta Strážske, prerokovaný a schválený Mestským zastupiteľstvom
 v Strážskom uznesení č. zo dňa 2021.

.....
 primátor mesta

NÁVRH

Z5/02 - LOKALITA 02

GENERÁLNY PROJEKTANT GENERAL DESIGNER  Ing. arch. Martin Hakoš autorizovaný architekt SKA Lesné 6 071 01 Michalovce Slovensko ING.ARCH. MARTIN HAKOŠ		ZODPOVEĽNÝ PROJEKTANT ČASTI: RESPONSIBLE ENGINEER ING.ARCH. MARTIN HAKOŠ	PEČIATKA STAMP	
MIESTO STAVBY BUILDING No. STRÁŽSKE, p.č.KNE 219		VYPRACOVAL: RESPONSIBLE ENGINEER ING.ARCH. MARTIN HAKOŠ		
NÁZOV ZÁKAZKY BUILDING No. ZMENY A DOPLNKY č.5 ÚPN MESTA STRÁŽSKE				
INVESTOR Investor Mesto Strážske , Námestie Alexandra Dubčeka 300 , 072 22 Strážske				
STAVEBNÝ OBJEKT PROJECT PART No. -		DÁTUM DATE 03-10/2021	VÝKRES Č. DRAWING No. 1	
NÁZOV VÝKRESU DRAWING NAME KOMPLEXNÝ NÁVRH		SADA SET		
ČÍSLO ZÁKAZKY JOB No.	ČASŤ PART	REVÍZIA REVISION	FORMÁT FORMAT 02 A4	MIERKA SCALE 1:2000

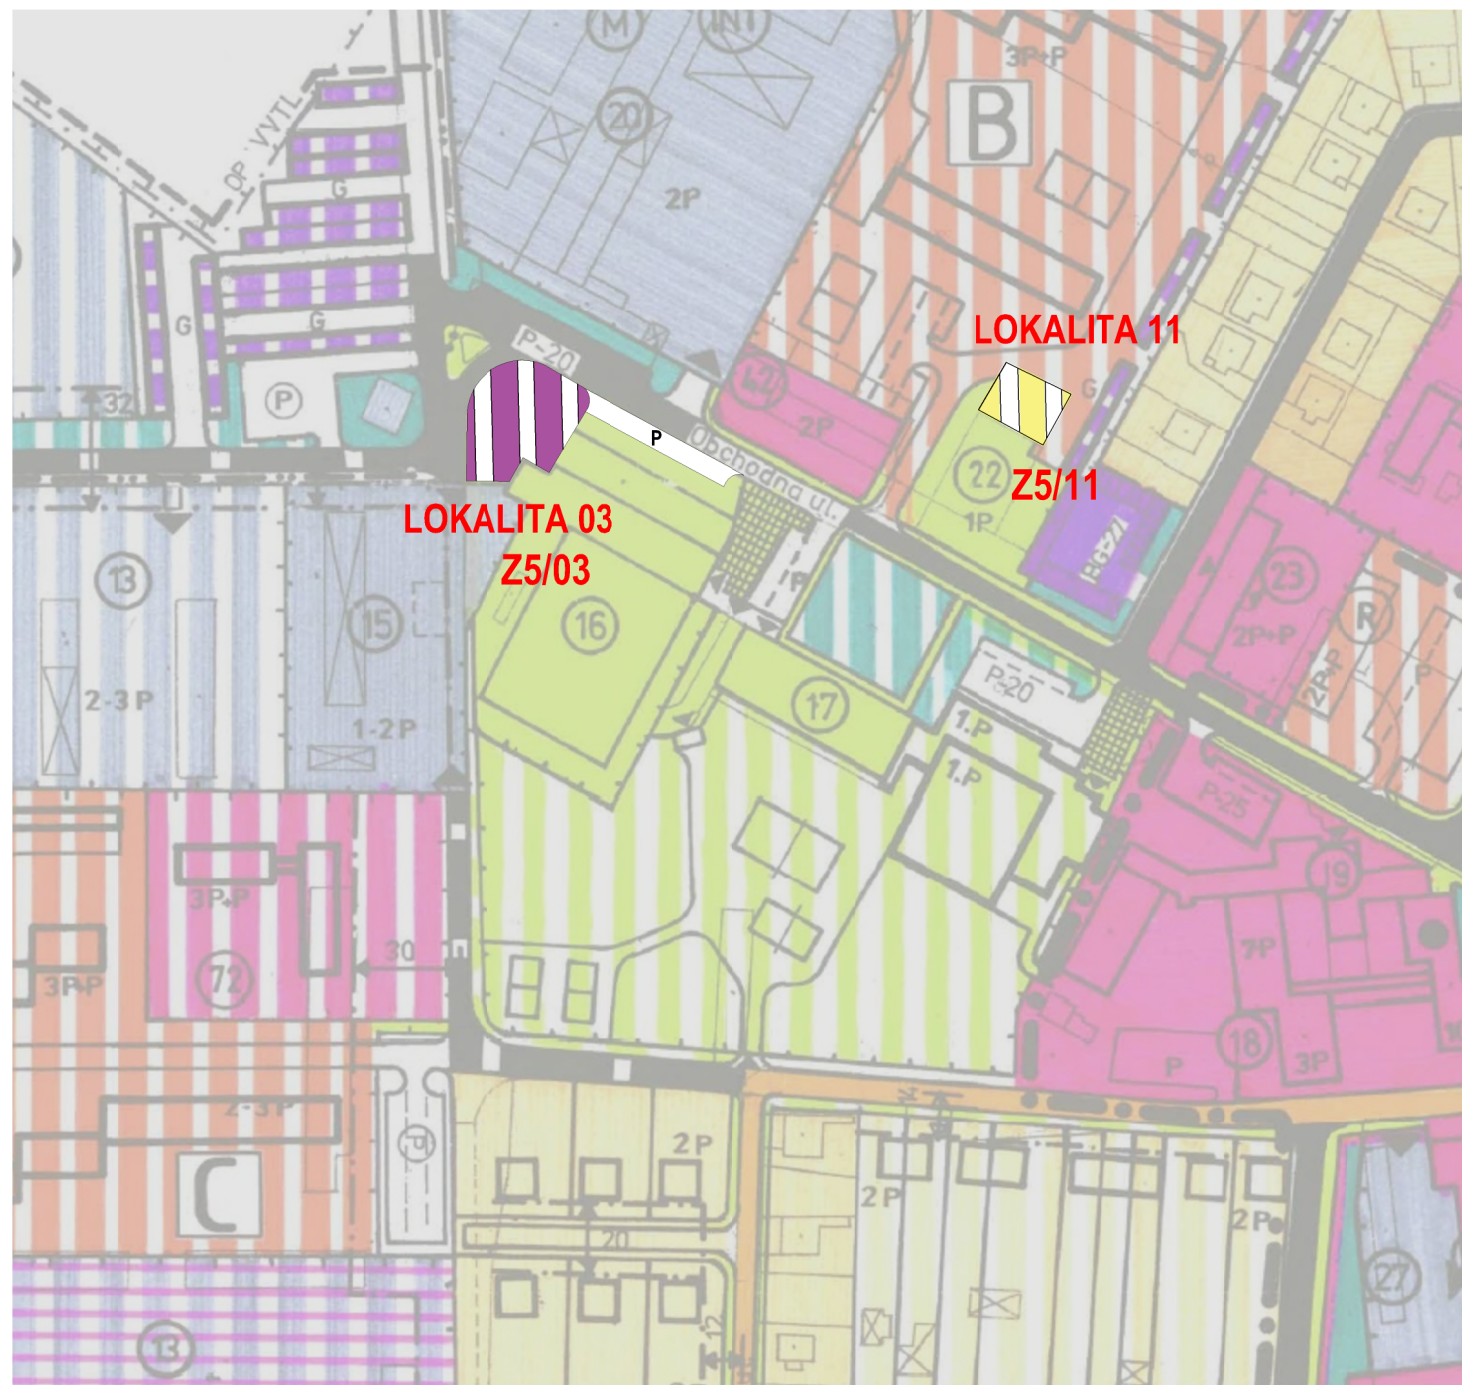

Z5/03
LOKALITA 03 : Rozšírenie šk. strediska prístavba a rozš. parkoviska p.č. KNC 543/1
 NAVRHUJEME ZMENU FUNKČNÉHO VYUŽITIA NA OBČ. VYBAVENOSŤ A ROZŠÍRENIE
 PLOCHY PARKOVANIA NA PARCELE KNC 543/1

Z5/11
LOKALITA 11 : Zmena f. využ. pozemkov KNC 534/4 a 534/28 na Obytné územie
 NAVRHUJEME ZMENIŤ FUNKČNÉ VYUŽITIE PLOCHY ŠPORTU NA PLOCHU PRE VÝSTAVBU
 OBYTNÝCH BUDOV - RODINNÉ DOMY

Vyhodnotenie perspektívneho využitia LPF a PPF
 V predmetnej lokalite nedochádza k záberu LPF a PPF , nakoľko dotknuté parcely
 nie sú evidované v LPF resp. PPF

LEGENDA :

2. FUNKČNÉ PLOCHY

STAV	NÁVRH	ZMENA FUNKČNÉHO VYUŽITIA ZO ŠPORTOVÝCH PLOCH NA OBYTNÚ VÝSTAVBU RD
STAV	NÁVRH	ZMENA FUNKČNÉHO VYUŽITIA ZO ŠPORTOVÝCH PLOCH NA OBČIANSKU VYBAVENOSŤ

4. DOPRAVA A DOPRAVNÉ ZARIADENIA

STAV	NÁVRH	ZMENA FUNKČNÉHO VYUŽITIA ZO ŠPORTOVÝCH PLOCH NA PARKOVISKO
	P	


ZaD č.5 ÚP mesta Strážske, prerokovaný a schválený Mestským zastupiteľstvom
 v Strážskom uznesení č. zo dňa 2021.

.....
 primátor mesta

NÁVRH

Z5/03 - LOKALITA 03, Z5/11 - LOKALITA 11

GENERÁLNY PROJEKTANT GENERAL DESIGNER  Ing.arch. Martin Hakoš autorizovaný architekt SKA Lesné 6 071 01 Michalovce Slovensko ING.ARCH. MARTIN HAKOŠ		ZODPOVEDNÝ PROJEKTANT ČASTI: RESPONSIBLE ENGINEER ING.ARCH. MARTIN HAKOŠ		PEČIATKA STAMP
MIESTO STAVBY BUILDING No. STRÁŽSKE, p.č.KNC 543/1, KNC 534/4, KNC 534/28		VYPRACOVAL: RESPONSIBLE ENGINEER ING.ARCH. MARTIN HAKOŠ		
NÁZOV ZÁKAZKY BUILDING No. ZMENY A DOPLNKY č.5 ÚPN MESTA STRÁŽSKE				
INVESTOR Investor Mesto Strážske, Námestie Alexandra Dubčeka 300, 072 22 Strážske				
STAVEBNÝ OBJEKT PROJECT PART No. -				DÁTUM DATE 03-10/2021
NÁZOV VÝKRESU DRAWING NAME KOMPLEXNÝ NÁVRH				SADA SET
ČÍSLO ZÁKAZKY JOB No.	ČASŤ PART	REVÍZIA REVISION	FORMÁT FORMAT 02 A4	MIERKA SCALE 1:2000
				1

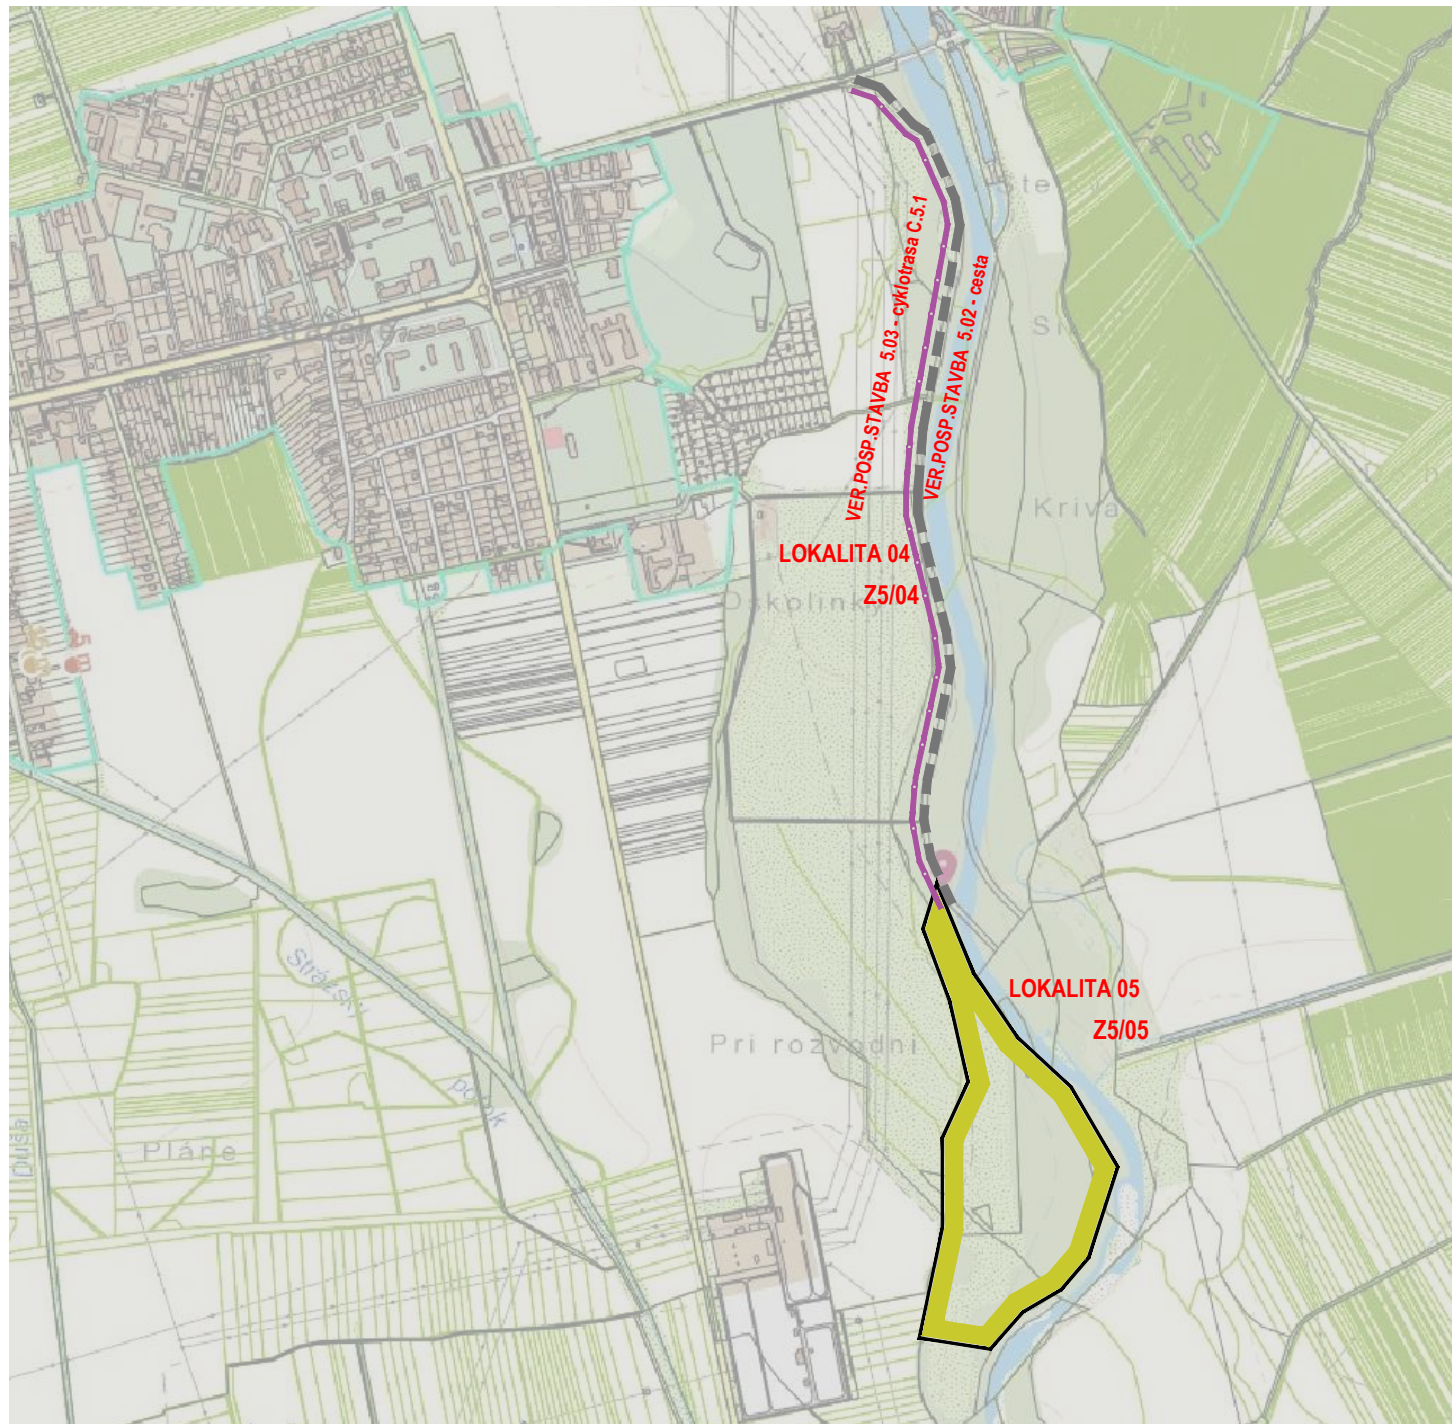

Z5/04
LOKALITA 04 : Prístupová a obslužná komunikácia a cyklotrasa na p.č. KNE 2090/1
 NAVRHUJEME DOPRAVNÉ A TURISTICKÉ PREPOJENIE OD MOSTA V KRIVOŠŤANOCH
 K REKULTIVOVANÉMU AREÁLU ŠTRKOPIESKOV

Z5/05
LOKALITA 05 : NOVÉ FUNKČNÉ VYUŽITIE PO REKULTIVÁCII ŤAŽBY ŠTRKOPIESKOV
 NAVRHUJEME ZMENU FUNKČNÉHO VYUŽITIA LOKALITY NA ÚZEMIE REKREÁCIE

LEGENDA :

4. DOPRAVA A DOPRAVNÉ ZARIADENIA

STAV	NÁVRH	KOMUNIKÁCIE OBSLUŽNÉ A PRÍSTUPOVÉ TR. C-2 A C-3
STAV	NÁVRH	CYKLOTRASA

2. FUNKČNÉ PLOCHY

STAV	NÁVRH	PLOCHY PRÍMESTSKEJ REKREÁCIE
------	-------	------------------------------


ZaD č.5 ÚP mesta Strážske, prerokovaný a schválený Mestským zastupiteľstvom
 v Strážskom uznesení č. zo dňa 2021.

.....
 primátor mesta

NÁVRH

Z5/04 - LOKALITA 04, Z5/05 - LOKALITA 05

GENERALNY PROJEKTANT GENERAL DESIGNER 14 51 architekt	Ing.arch. Martin Hakoš autorizovaný architekt SKA Lesné 6 071 01 Michalovce Slovensko ING.ARCH. MARTIN HAKOŠ	ZODPOVENÝ PROJEKTANT ČASTI: RESPONSIBLE ENGINEER ING.ARCH. MARTIN HAKOŠ	PEČIATKA STAMP
MIESTO STAVBY BUILDING No. STRÁŽSKE, p.č.KNE 2090/1		VYPRACOVAL: RESPONSIBLE ENGINEER ING.ARCH. MARTIN HAKOŠ	
NÁZOV ZÁKAZKY BUILDING No. ZMENY A DOPLNKY č.5 ÚPN MESTA STRÁŽSKE			
INVESTOR Investor Mesto Strážske , Námestie Alexandra Dubčeka 300 , 072 22 Strážske			
STAVEBNÝ OBJEKT PROJECT PART No. -		DÁTUM DATE 03-10/2021	VÝKRES Č. DRAWING No. 1
NÁZOV VÝKRESU DRAWING NAME KOMPLEXNÝ NÁVRH		SADA SET	
ČÍSLO ZÁKAZKY JOB No.	ČASŤ PART URBANIZMUS	REVÍZIA REVISION -	FORMÁT FORMAT 02 A4
		MIERKA SCALE 1:2000	

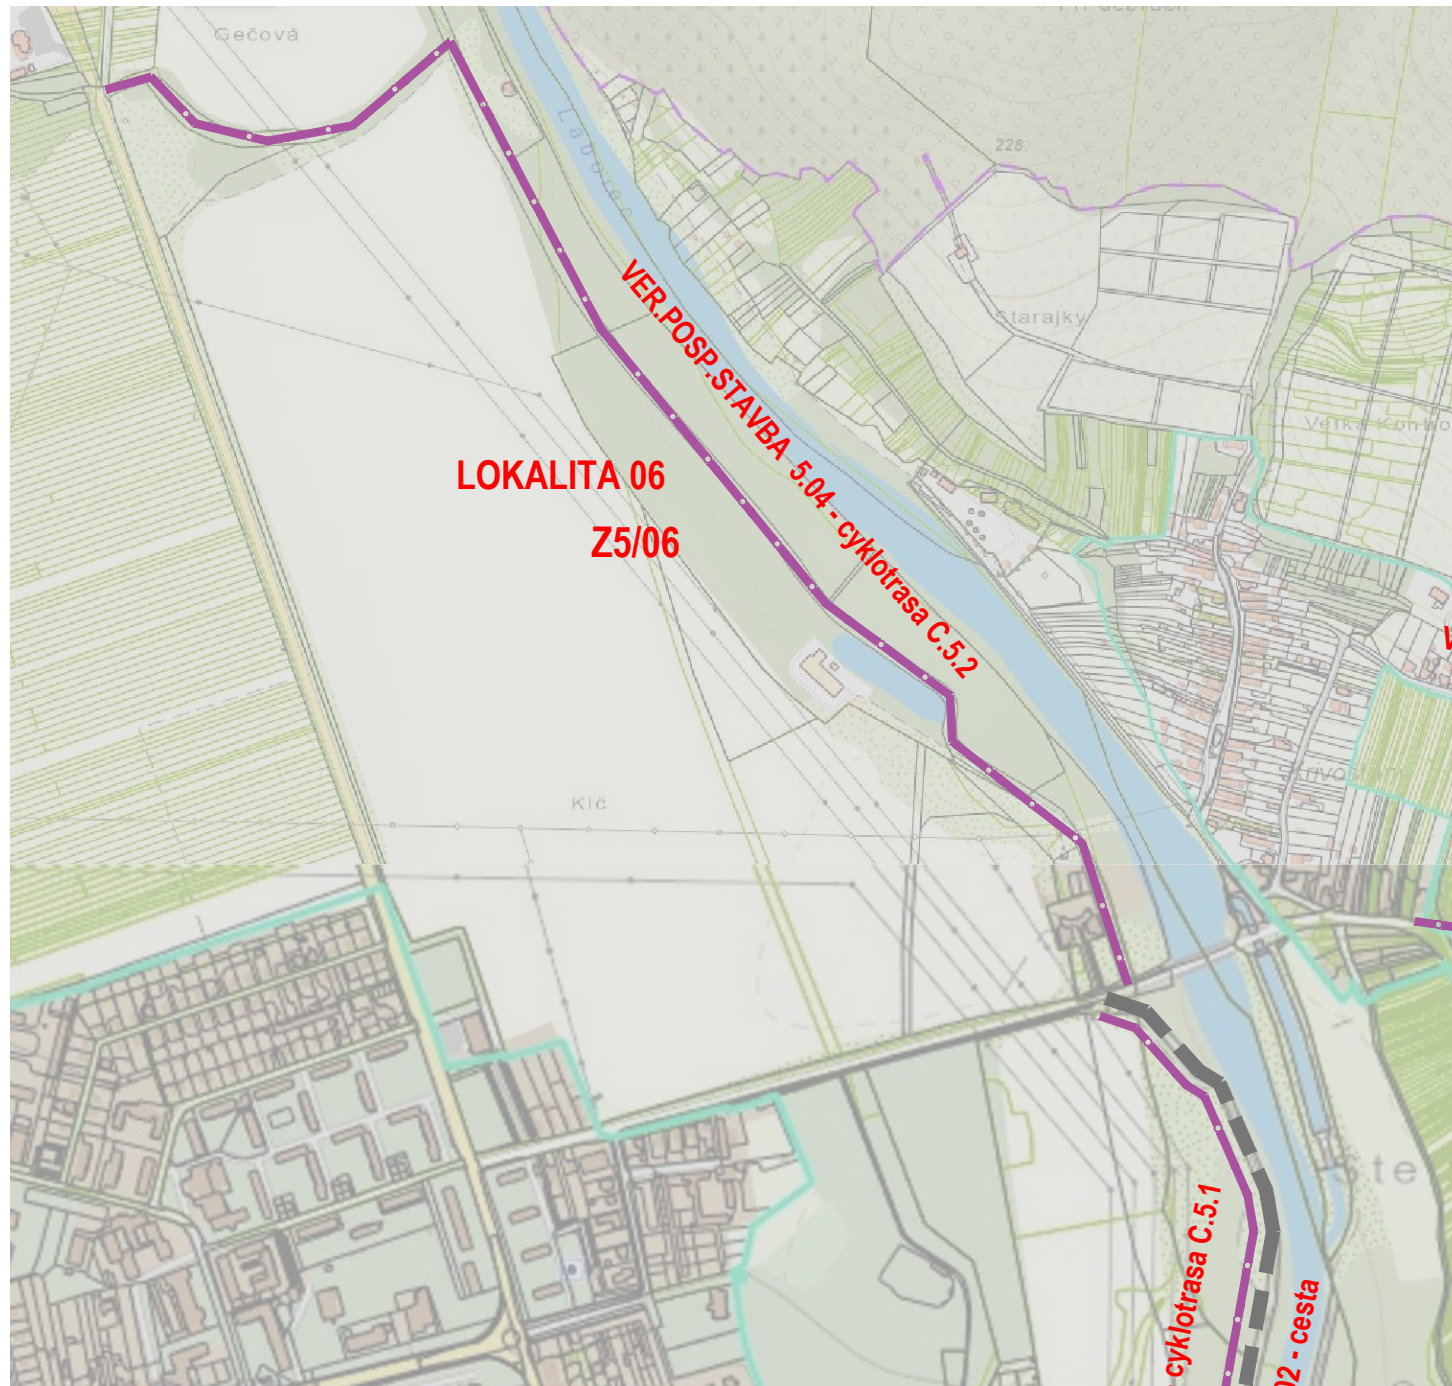

Z5/06
LOKALITA 06 : Cyklotrasa od v Krivošťanoch smerom k ceste I74 smerom na Brekov
 NAVRHUJEME TURISTICKÉ PREPOJENIE OD MOSTA V KRIVOŠŤANOCH SMEROM NA BREKOV
 JEDNÁ SA O NOVONAVRHOVANÚ CYKLOTRASU

LEGENDA :

4. DOPRAVA A DOPRAVNÉ ZARIADENIA

STAV NÁVRH CYKLOTRASA


ZaD č.5 ÚP mesta Strážske, prerokovaný a schválený Mestským zastupiteľstvom
 v Strážskom uznesení č. zo dňa 2021.

.....
 primátor mesta

NÁVRH

Z5/06 - LOKALITA 06

GENERÁLNY PROJEKTANT GENERAL DESIGNER  Ing.arch. Martin Hakoš autorizovaný architekt SKA Lesné 6 071 01 Michalovce Slovensko		ZODPOVEDNÝ PROJEKTANT ČASŤI: RESPONSIBLE ENGINEER ING.ARCH. MARTIN HAKOŠ		PEČIATKA STAMP
MIESTO STAVBY BUILDING No. STRÁŽSKE, KNC, KNE		VYPRACOVAL: RESPONSIBLE ENGINEER ING.ARCH. MARTIN HAKOŠ		
NÁZOV ZÁKAZKY BUILDING No. ZMENY A DOPLNKY č.5 ÚPN MESTA STRÁŽSKE				
INVESTOR Investor Mesto Strážske , Námestie Alexandra Dubčeka 300 , 072 22 Strážske				
STAVEBNÝ OBJEKT PROJECT PART No. -		DÁTUM DATE 03-10/2021		VÝKRES Č. DRAWING No. 1
NÁZOV VÝKRESU DRAWING NAME KOMPLEXNÝ NÁVRH		SADA SET		
ČÍSLO ZÁKAZKY JOB No.	ČASŤ PART URBANIZMUS	REVÍZIA REVISION -	FORMÁT FORMAT 02 A4	MIERKA SCALE 1:2000

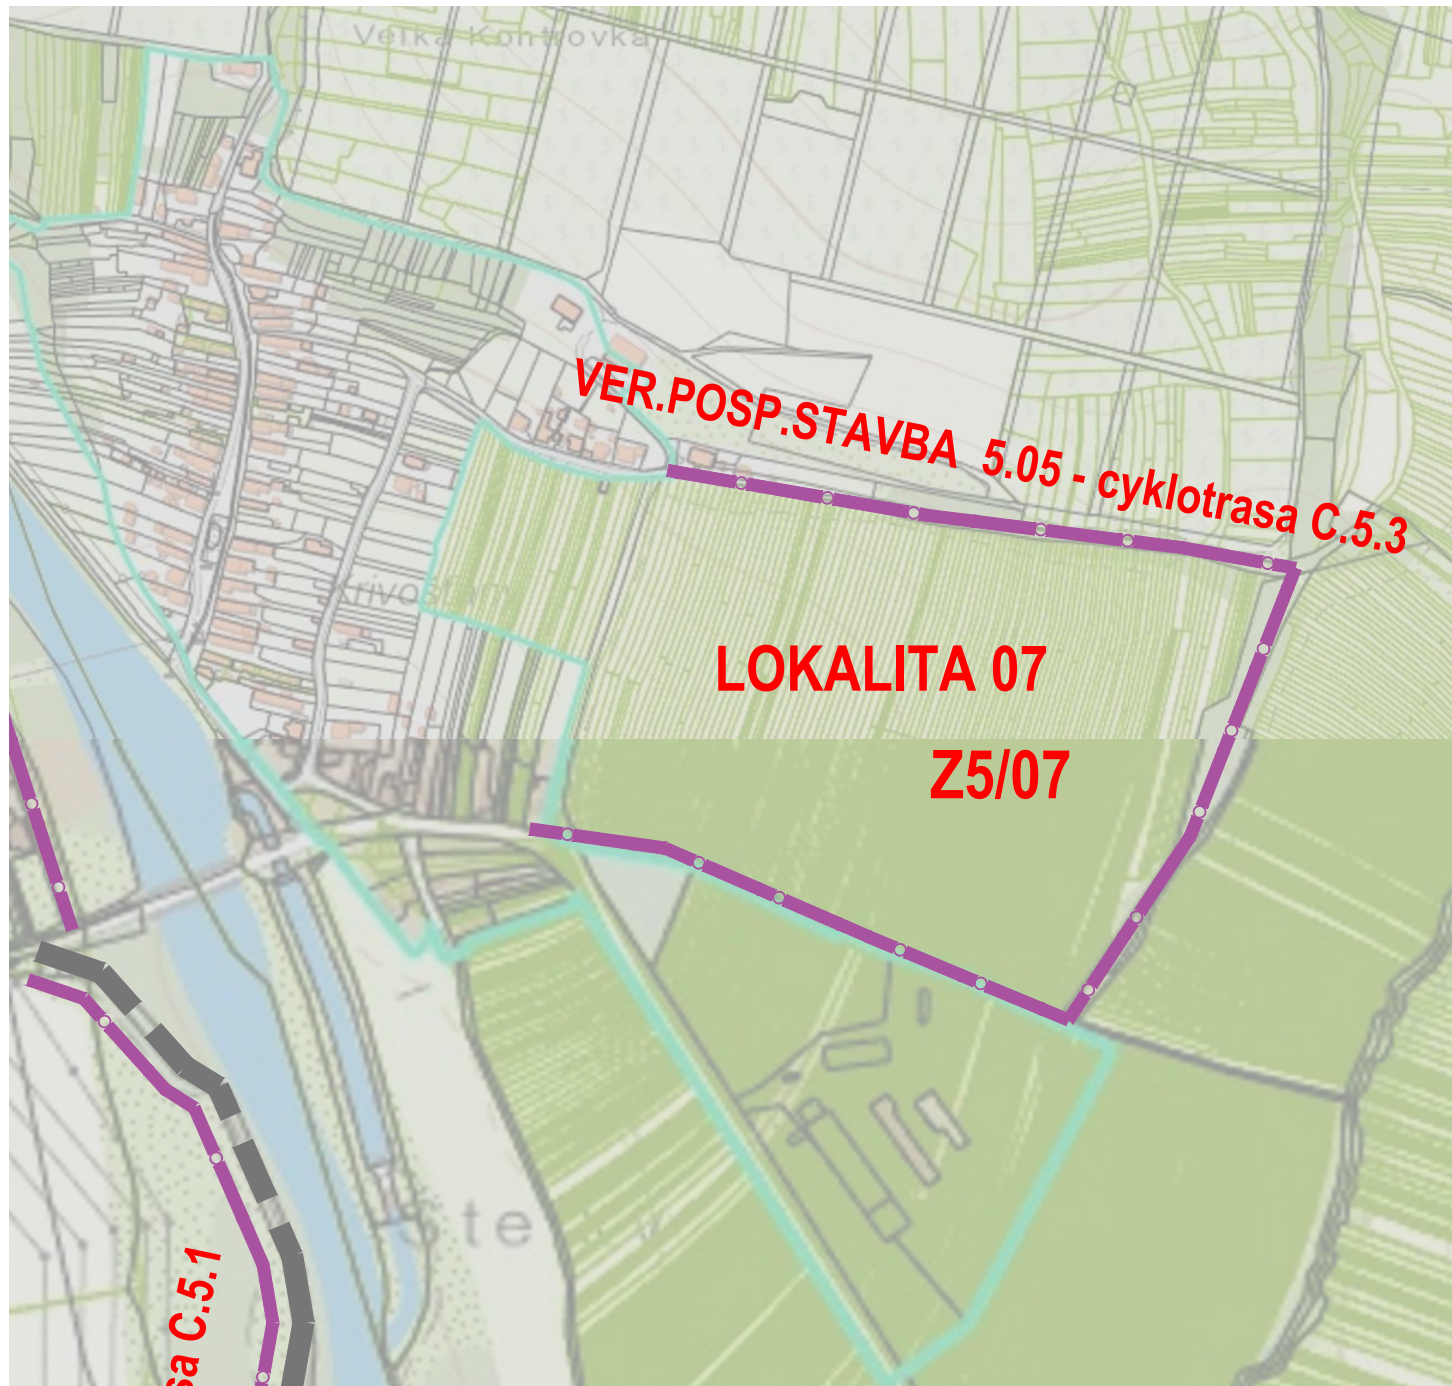

Z5/07 LOKALITA 07 : Cyklotrasa v Krivošťanoch smerom k Belavarke

Zmena funkčného využitia pre prístupovú a obslužnú komunikáciu,
cyklotrasu na p. č. 219, 1817, 1435/1, 2489, 2488, 672/1, 2490, 867/1, 867/2, 2484/1
(ul. Krivošťanská od cintorína k Belavarke)

LEGENDA :

4. DOPRAVA A DOPRAVNÉ ZARIADENIA

STAV NÁVRH CYKLOTRASA


ZaD č.5 ÚP mesta Strážske, prerokovaný a schválený Mestským zastupiteľstvom
v Strážskom uznesení č. zo dňa 2021.

.....
primátor mesta

NÁVRH

Z5/07 - LOKALITA 07

GENERÁLNY PROJEKTANT GENERAL DESIGNER  Ing.arch. Martin Hakoš autorizovaný architekt SKA Lesné 6 071 01 Michalovce Slovensko ING.ARCH. MARTIN HAKOŠ		ZODPOVEDNÝ PROJEKTANT ČASTI: RESPONSIBLE ENGINEER ING.ARCH. MARTIN HAKOŠ VYPRACOVAL: RESPONSIBLE ENGINEER ING.ARCH. MARTIN HAKOŠ		PEČIATKA STAMP	
Miesto stavby BUILDING No. STRÁŽSKE, KNE p. č. 219, 1817, 1435/1, 2489, 2488, 672/1, 2490, 867/1, 867/2, 2484/1					
NÁZOV ZÁKAZKY BUILDING No. ZMENY A DOPLNKY č.5 ÚPN MESTA STRÁŽSKE					
INVESTOR Investor Mesto Strážske, Námestie Alexandra Dubčeka 300, 072 22 Strážske					
STAVEBNÝ OBJEKT PROJECT PART No. -				DÁTUM DATE 03-10/2021	
NÁZOV VÝKRESU DRAWING NAME KOMPLEXNÝ NÁVRH				SADA SET	
ČÍSLO ZÁKAZKY JOB No.		ČASŤ PART URBANIZMUS		REVÍZIA REVISION -	
FORMÁT FORMAT 02 A4		MIERKA SCALE 1:2000		VÝKRES Č. DRAWING No. 1	


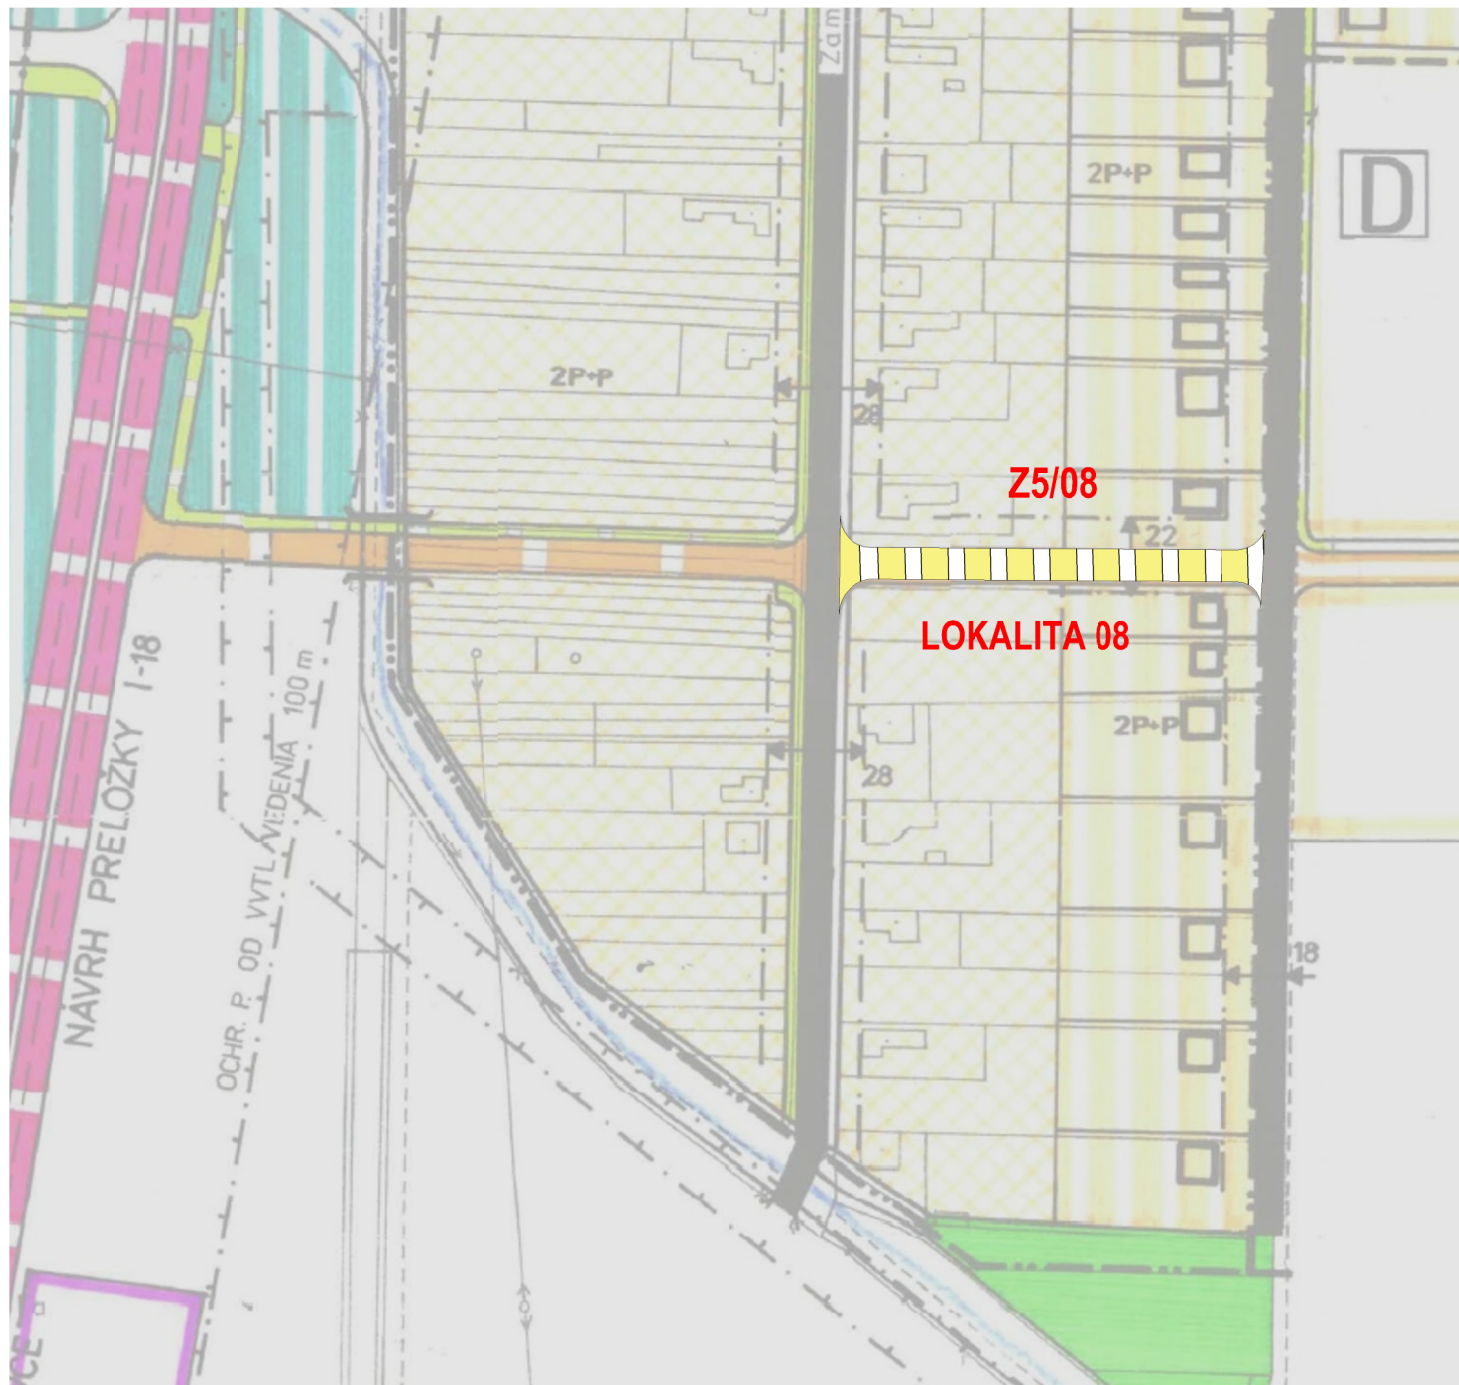


Z5/08
LOKALITA 08 : Zrušenie prístupovej komunikácie na p.č. KNC 835/2
 NAVRHUJEME ZRUŠENIE PREDMETNEJ KOMUNIKÁCIE Z DOVODU NEMOŽNOSTI REALIZÁCIE
 S OHĽADOM NA PRIESTOROVÉ MOŽNOSTI A PLATNÉ PREDPISY

Vyhodnotenie perspektívneho využitia LPF a PPF
 V predmetnej lokalite nedochádza k záberu LPF a PPF , nakoľko dotknuté parcely
 nie sú evidované v LPF rezpektíve PPF

LEGENDA :

4. DOPRAVA A DOPRAVNÉ ZARIADENIA

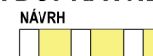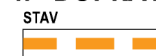

ZRUŠENIE NÁVRHU TRASY DOPRAVNEJ KOMUNIKÁCIE A NÁVRH OBYTNÉHO ÚZEMIA PRE RD


ZaD č.5 ÚP mesta Strážske, prerokovaný a schválený Mestským zastupiteľstvom
 v Strážskom uznesení č. zo dňa 2021.

.....
 primátor mesta

NÁVRH

Z5/08 - LOKALITA 08

GENERÁLNY PROJEKTANT GENERAL DESIGNER  Ing. arch. Martin Hakoš autorizovaný architekt SKA Lesné 6 071 01 Michalovce Slovensko ING.ARCH. MARTIN HAKOŠ		ZODPOVEDNÝ PROJEKTANT ČASTI: RESPONSIBLE ENGINEER ING.ARCH. MARTIN HAKOŠ		PEČIATKA STAMP	
MIESTO STAVBY BUILDING No. STRÁŽSKE, p.č.KNC 835/2		VYPRACOVAL: RESPONSIBLE ENGINEER ING.ARCH. MARTIN HAKOŠ			
NÁZOV ZÁKAZKY BUILDING No. ZMENY A DOPLNKY č.5 ÚPN MESTA STRÁŽSKE					
INVESTOR Investor Mesto Strážske , Námestie Alexandra Dubčeka 300 , 072 22 Strážske					
STAVEBNÝ OBJEKT PROJECT PART No. -				DÁTUM DATE 03-10/2021	
NÁZOV VÝKRESU DRAWING NAME KOMPLEXNÝ NÁVRH				SADA SET	
ČÍSLO ZÁKAZKY JOB No.		ČASŤ PART URBANIZMUS		REVÍZIA REVISION -	
		FORMÁT FORMAT 02 A4		MIERKA SCALE 1:2000	
1					


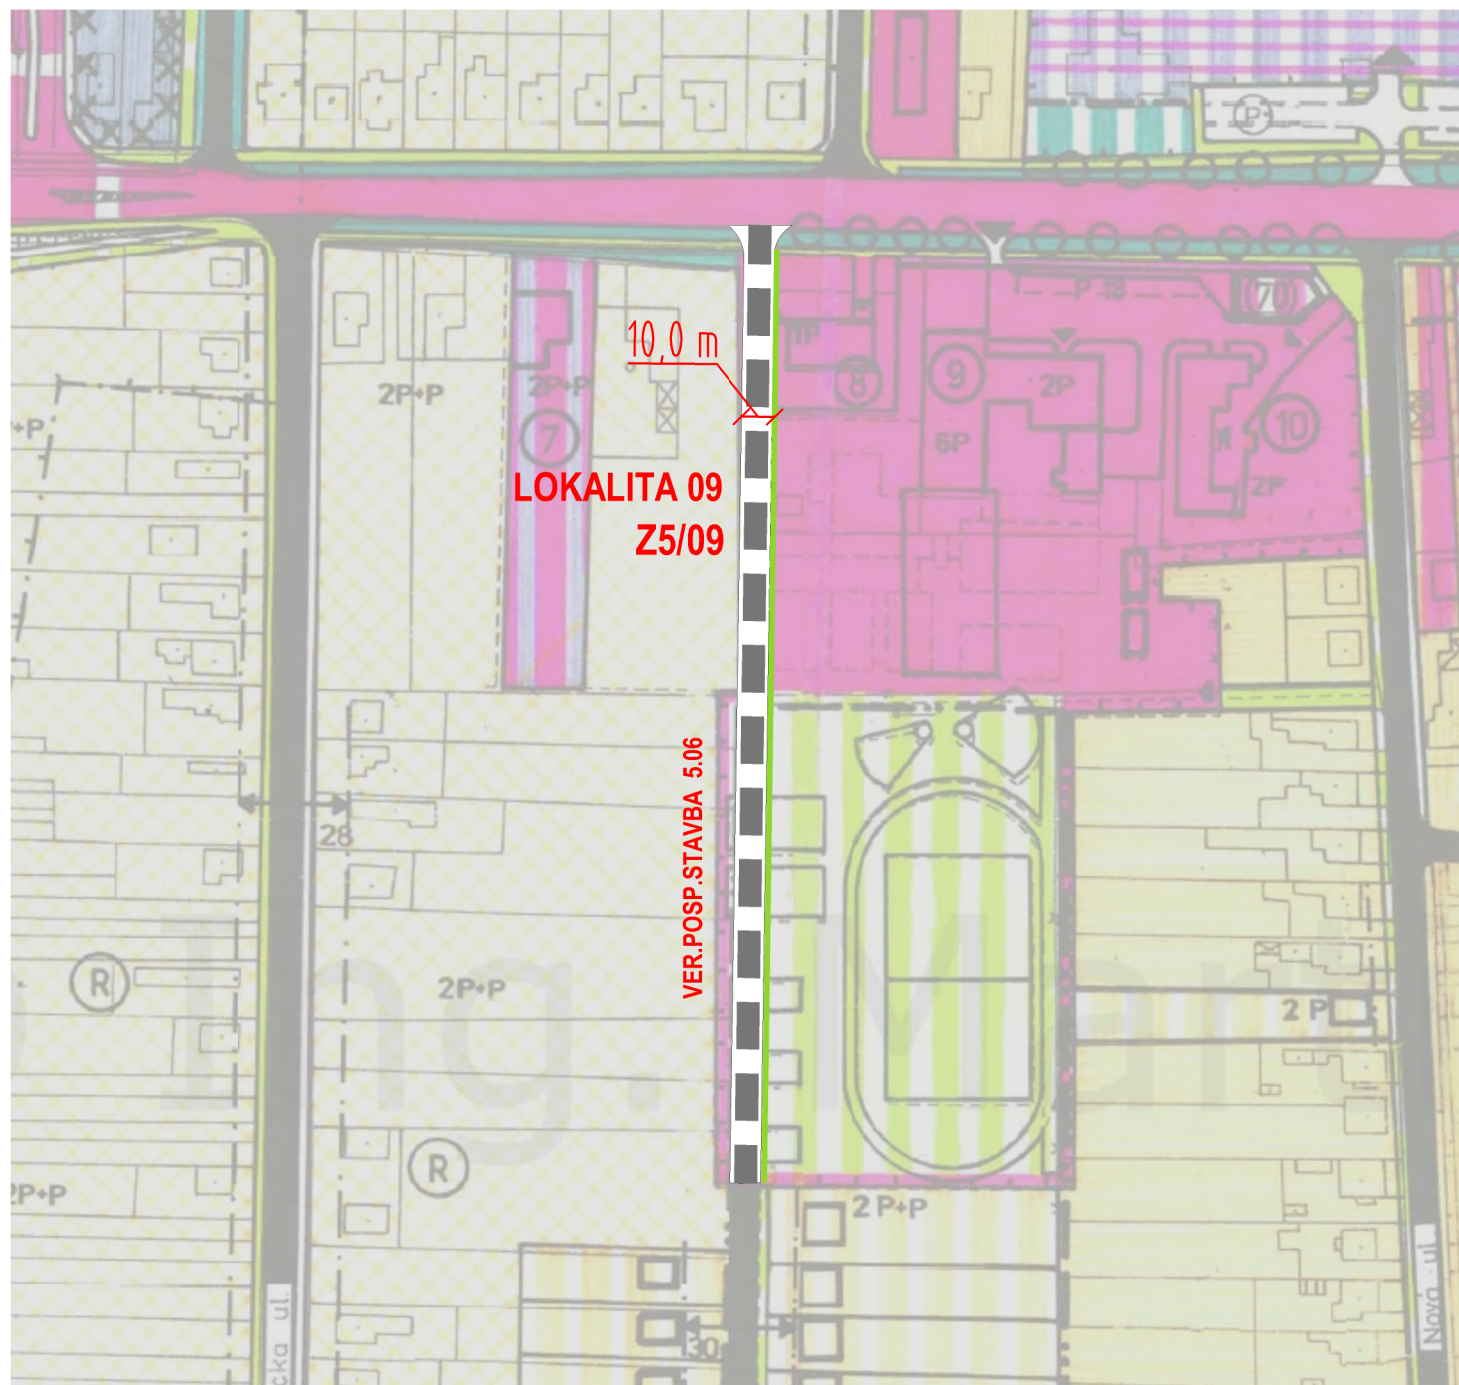


Z5/09
LOKALITA 09 : **Doplnenie prístupovej komunikácie na p.č. KNC 891 a 892/1**
 NAVRHUJEME NOVÚ KOMUNIKÁCIU Z DOVODU PREPOJENIA OBSLUŽNÝCH KOMUNIKÁCIÍ
 A DOPLNENIA DOPRAVNÉHO OBSLUŽENIA ÚZEMIA VÝSTAVBY RD

Vyhodnotenie perspektívneho využitia LPF a PPF
 V predmetnej lokalite nedochádza k záberu LPF a PPF , nakoľko dotknuté parcely
 nie sú evidované v LPF rezpektíve PPF

LEGENDA :

4. DOPRAVA A DOPRAVNÉ ZARIADENIA

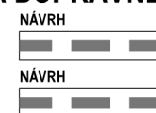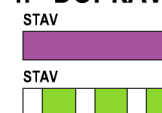

NÁVRH NOVEJ TRASY PREPOJOVACEJ KOMUNIKÁCIE NA POVODNEJ PLOCHE OBČ. VYBAVENOSTI

NÁVRH NOVEJ TRASY PREPOJOVACEJ KOMUNIKÁCIE NA POVODNEJ PLOCHE ŠPORTU A REK.

ZaD č.5 ÚP mesta Strážske, prerokovaný a schválený Mestským zastupiteľstvom
v Strážskom uznesení č. zo dňa 2021.

.....
 primátor mesta

NÁVRH

Z5/09 - LOKALITA 09

GENERÁLNY PROJEKTANT GENERAL DESIGNER  Ing. arch. Martin Hakoš autorizovaný architekt SKA Lesné 6 071 01 Michalovce Slovensko ING.ARCH. MARTIN HAKOŠ		ZODPOVEĽNÝ PROJEKTANT ČASTI: RESPONSIBLE ENGINEER ING.ARCH. MARTIN HAKOŠ		PEČIATKA STAMP
MIESTO STAVBY BUILDING No. STRÁŽSKE, p.č.KNC 891 A KNC 892/1		VYPRACOVAL: RESPONSIBLE ENGINEER ING.ARCH. MARTIN HAKOŠ		
NÁZOV ZÁKAZKY BUILDING No. ZMENY A DOPLNKY č.5 ÚPN MESTA STRÁŽSKE				
INVESTOR Investor Mesto Strážske , Námestie Alexandra Dubčeka 300 , 072 22 Strážske				
STAVEBNÝ OBJEKT PROJECT PART No. -				DÁTUM DATE 03-10/2021
NÁZOV VÝKRESU DRAWING NAME KOMPLEXNÝ NÁVRH				SADA SET
ČÍSLO ZÁKAZKY JOB No.	ČASŤ PART	REVÍZIA REVISION	FORMÁT FORMAT 02 A4	MIERKA SCALE 1:2000
				1