


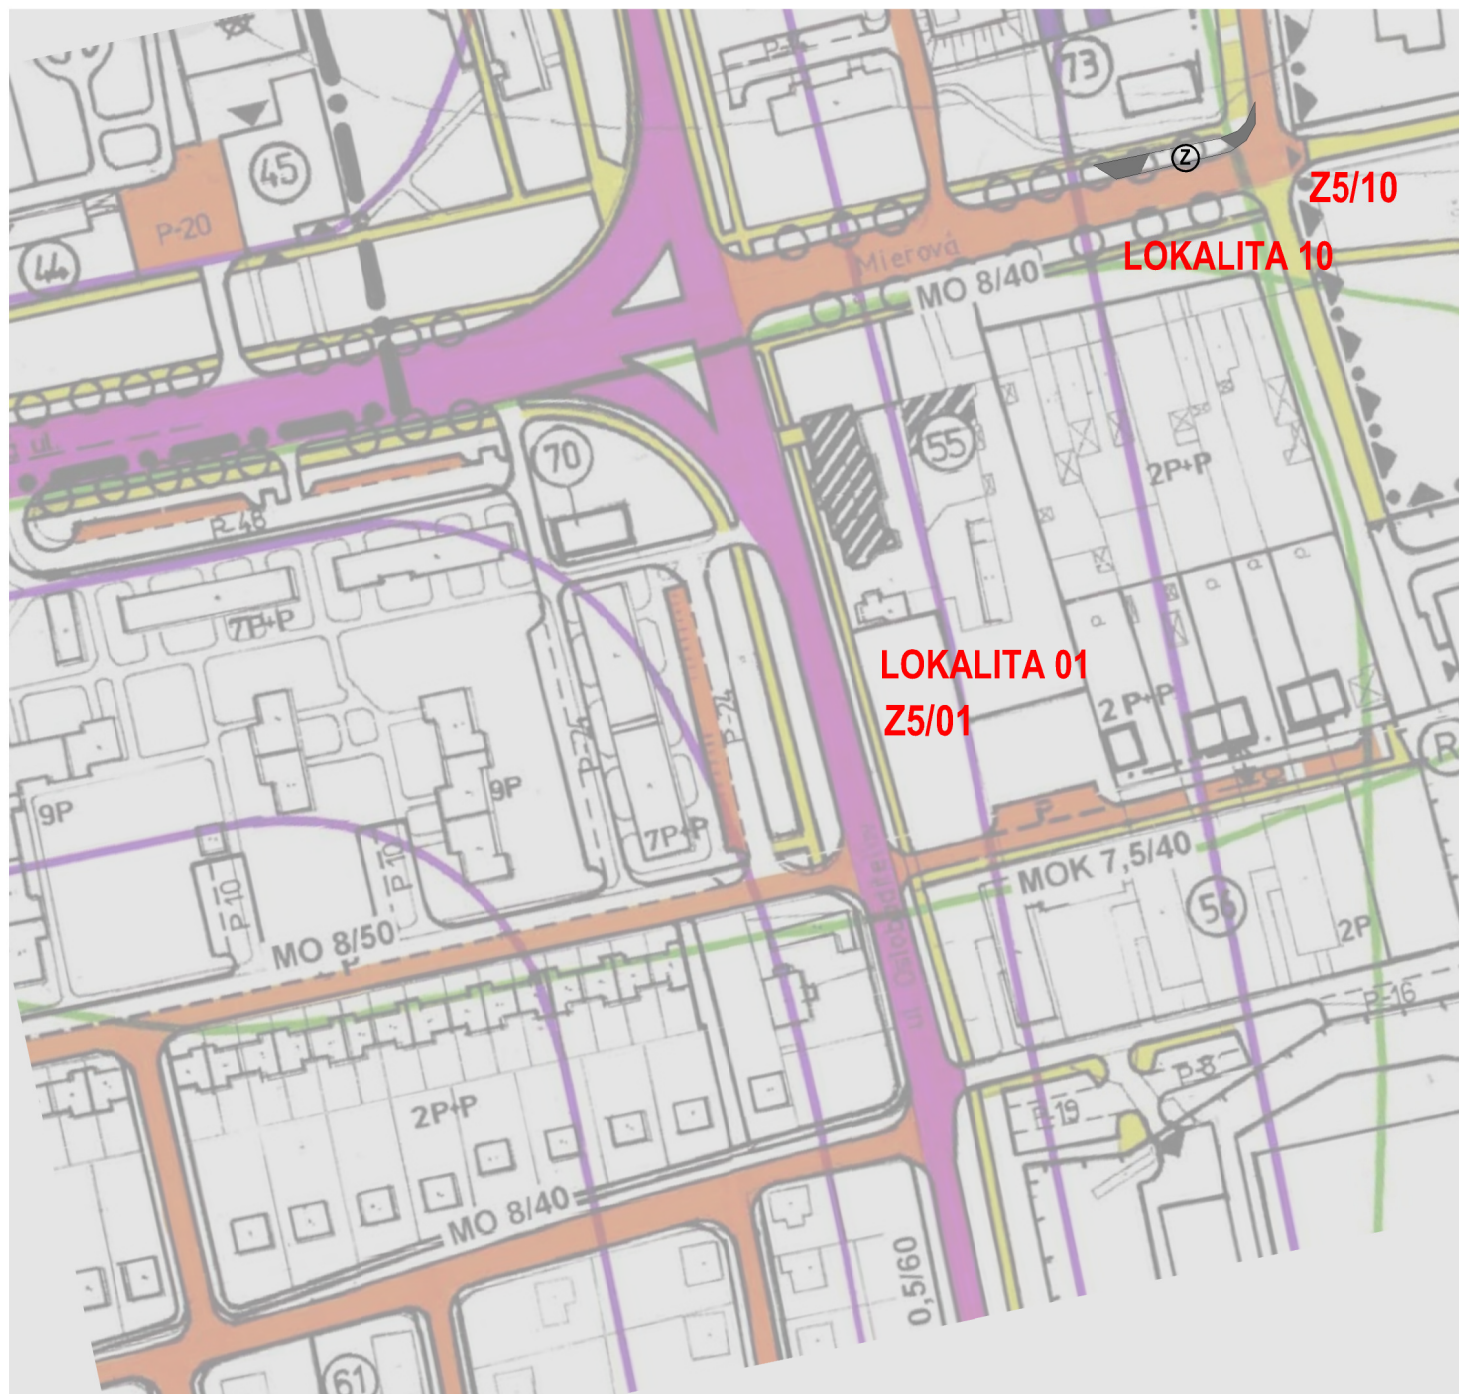

**Z5/01
LOKALITA 01 :** **Zrušenie boxových garáží p.č.1202/3**
 NAVRHOJEME ZRUŠIŤ NÁVRH BOXOVÝCH GARÁŽÍ , KTORÉ BOLI DO LOKALITY DOPLNENÉ
 V RÁMCI ZaD č.03 . FUNKČNÉ VYUŽITIE SA VRÁTI DO STAVU PRED ZaD č.03 .

**Z5/10
LOKALITA 10 :** **Parkovisko pred budovou predajne zmrzliny p.č. 1389/1**
 NAVRHOJEME UPRAVIŤ POČET PARKOVACÍCH MIEST S OHĽADOM NA AUTOBUSOVÚ
 ZASTÁVKU A VJAZDY DO OBJEKTOV


Vyhodnotenie perspektívneho využitia LPF a PPF
 V predmetnej lokalite nedochádza k záberu LPF a PPF , nakoľko dotknuté parcely
 nie sú evidované v LPF resp. PPF

STAV	NAVRH	REZERVA	
			KOMUNIKÁCIE NADRADENEJ CESTNEJ SIETE, CESTY I. TR., TR. B-1
			KOMUNIKÁCIE DOPRAVNO OBSLUŽNÉ TR. B-2 A CESTY III. TR.
			PRÍSTUPOVÉ A OBSLUŽNÉ KOMUNIKÁCIE, TR. C-2 A C-3
			AUTOBUSOVÉ NÁSTUPIŠTE
			ZASTÁVKY SAD
			VEREJNÉ ÚROVŇOVÉ PARKOVISKÁ
			PEŠIA ZÓNA CMZ
			PEŠIE CHODNÍKY, FLOCHY SO SKLUDNENOU DOPRAVOU
			HOSPODÁRSKE A POĽNÉ SPEVNENÉ KOMUNIKÁCIE
			CYKLISTICKÉ CHODNÍKY
			PROTIHLUKOVÁ STENA
			PLOCHA ŽELEZNIČNEJ STANICE
			ŽELEZNIČNÁ TRATĽ (ZDOVKOLAJNENIE, ELEKTRIFIKÁCIA)
			ČERPAČIE STANICE POHONNÝCH HMÔT
			INDIVIDUÁLNE RADOVÉ A SKUPINOVÉ GARÁŽE
			IZOCHRONY PEŠEJ DOSTUPNOSTI A ZASTÁVOK SAD A MHD
			IZOFÓNY HLUKU Z AUTOMOBILOVEJ A ŽELEZNIČNEJ DOPRAVY (R. 2015)

ZaD č.5 ÚP mesta Strážske, prerokovaný a schválený Mestským zastupiteľstvom
 v Strážskom uznesení č. zo dňa 2021.


NÁVRH

.....
 primátor mesta

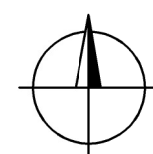

Z5/01 - LOKALITA 01 ,Z5/10 - LOKALITA 10

GENERÁLNY PROJEKTANT GENERAL DESIGNER 1451 architekt Ing.arch. Martin Hakoš autORIZOVANÝ ARCHITECT SKA Lesné 6 071 01 Michalovce Slovensko ING.ARCH. MARTIN HAKOŠ		ZODPOVEŇNÝ PROJEKTANT ČASTI : RESPONSIBLE ENGINEER ING.ARCH. MARTIN HAKOŠ		PEČIATKA STAMP	
Miesto stavby BUILDING No. STRÁŽSKE, p.č.KNC: 1202/3 , KNC 1389/1					
NÁZOV ZÁKAZKY BUILDING No. ZMENY A DOPLNKY č.5 ÚPN MESTA STRÁŽSKE					
INVESTOR Investor Mesto Strážske , Námestie Alexandra Dubčeka 300 , 072 22 Strážske					
STAVEBNÝ OBJEKT PROJECT PART No. -			DÁTUM DATE 03-10/2021		VÝKRES Č. DRAWING No.
NÁZOV VÝKRESU DRAWING NAME NÁVRH VEREJNEJ DOPRAVY			SADA SET		
ČÍSLO ZÁKAZKY JOB No.	ČASŤ PART	URBANIZMUS	REVÍZIA REVISION -	FORMÁT FORMAT 02 A4	MIERKA SCALE 1:2000
2					

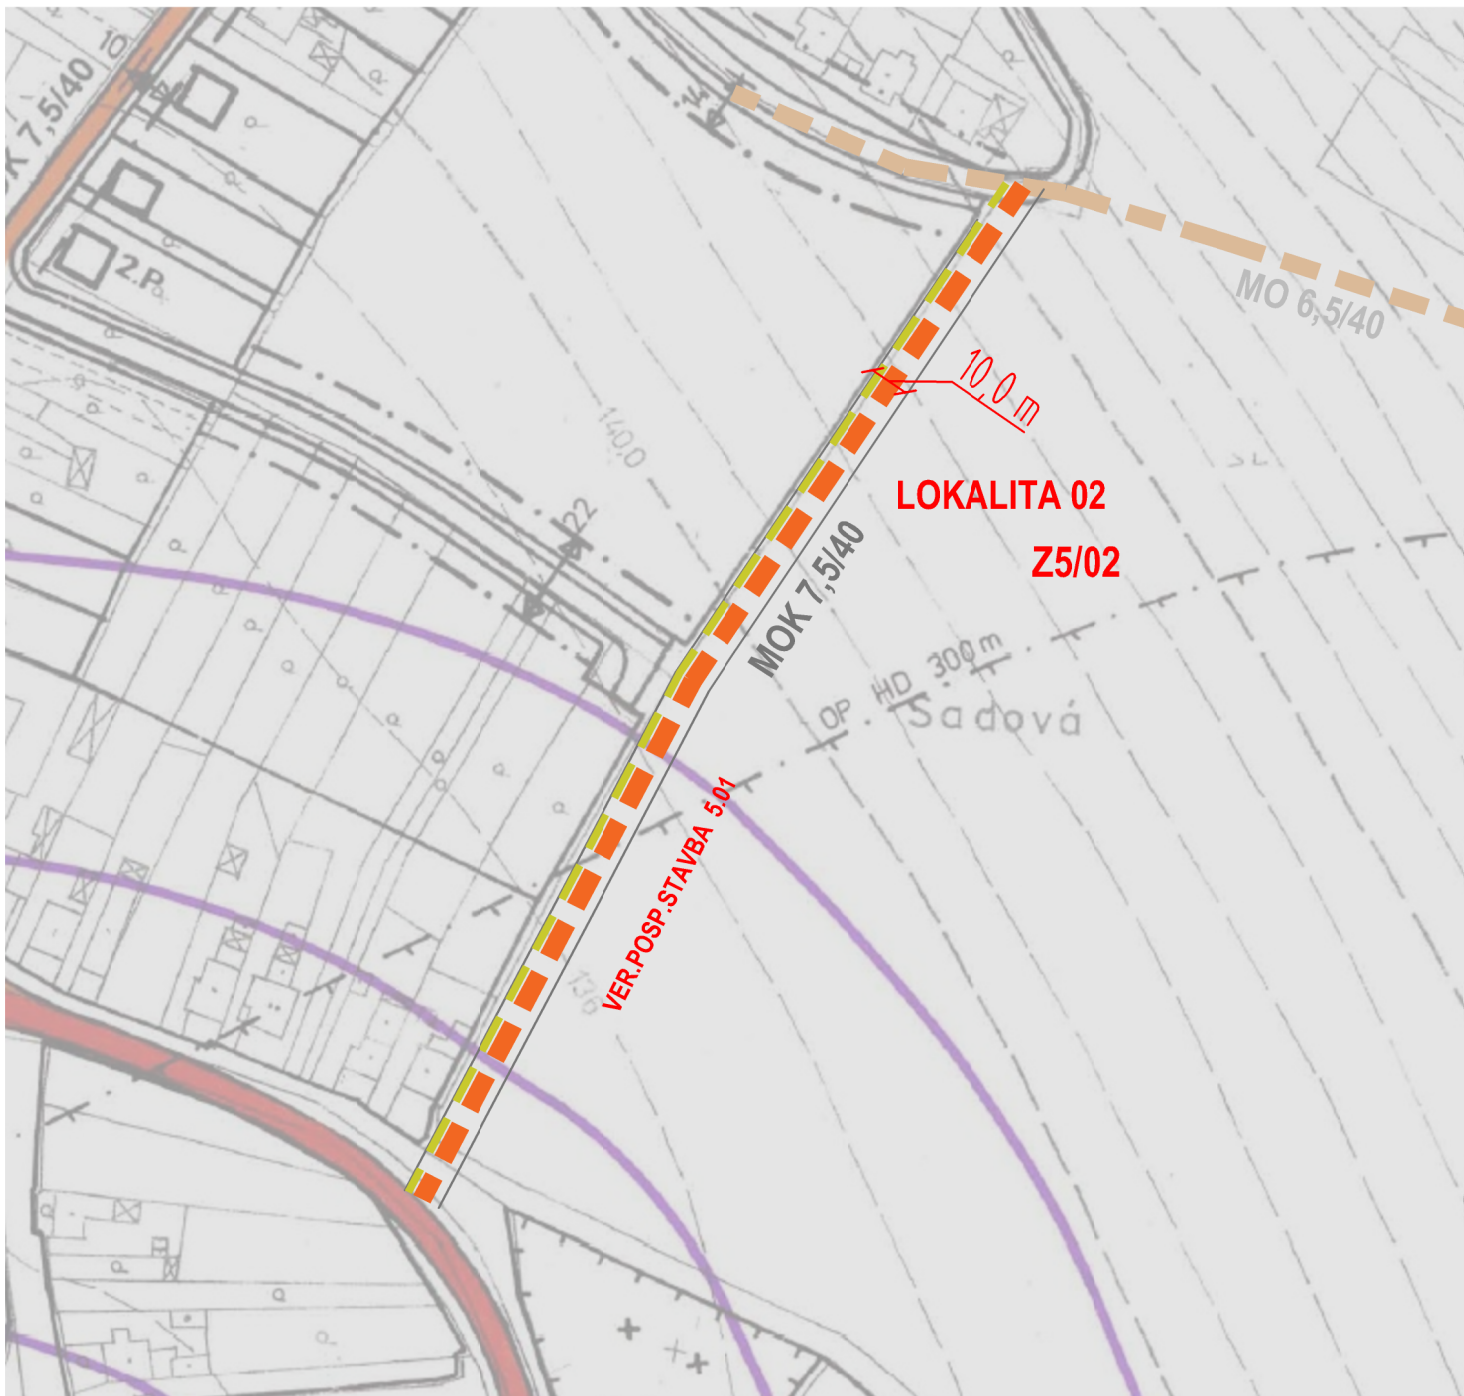


Z5/02
LOKALITA 02 : Prístupová a obslužná komunikácia na p.č. KNE 219
NAVHRUJEME DOPRAVNÉ PREPOJENIE UL. KRIVOŠTIANSKEJ OD CINTORÍNA K RODINNÉMU
DOMU č. 391, KORIDOR CESTY V ŠÍRKE 10m

Vyhodnotenie perspektívneho využitia LPF a PPF
V predmetnej lokalite dochádza k záberu LPF a PPF , špecifikácia v.č. 5

LEGENDA			
STAV	NAVRH	REZERVA	KOMUNIKÁCIE NADRADENEJ CESTNEJ SIETE, CESTY I. TR., TR. B-1
			KOMUNIKÁCIE DOPRAVNO OBSLUŽNÉ TR. B-2 A CESTY III. TR.
			PRÍSTUPOVÉ A OBSLUŽNÉ KOMUNIKÁCIE, TR. C-2 A C-3
			AUTOBUSOVÉ NÁSTUPIŠTE
			ZASTÁVKY SAD
			VEREJNÉ ÚROVŇOVÉ PARKOVISKA
			PEŠIA ZÓNA CMZ
			PEŠIE CHODNÍKY, FLOCHY SO SKLUDNENOU DOPRAVOU
			HOSPODÁRSKE A POĽNÉ SPEVNEJÉ KOMUNIKÁCIE
			CYKLISTICKÉ CHODNÍKY
			PROTIHLUKOVÁ STENA
			PLOCHA ŽELEZNIČNEJ STANICE
			ŽELEZNIČNÁ TRÁŤ (ZDVOJKOLAŽNENIE, ELEKTRIFIKÁCIA)
			ČERPAČIE STANICE POHONNÝCH HMÔT
			INDIVIDUÁLNE RADOVÉ A SKUPINOVÉ GARÁŽE
			IZOCHRONY PEŠEJ DOSTUPNOSTI A ZASTÁVOK SAD A MHD
			IZOFÓNY HLUKU Z AUTOMOBILOVEJ A ŽELEZNIČNEJ DOPRAVY (R. 2015)

ZaD č.5 ÚP mesta Strážske, prerokovaný a schválený Mestským zastupiteľstvom
v Strážskom uznesení č. zo dňa 2021.

NÁVRH
.....
primátor mesta

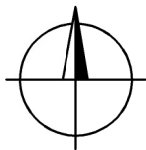

Z5/02 - LOKALITA 02

GENERÁLNY PROJEKTANT GENERAL DESIGNER	 Ing.arch. Martin Hakoš autORIZOVANÝ ARCHITECT SKA Lesné 6 071 01 Michalovce Slovensko ING.ARCH. MARTIN HAKOŠ	ZODPOVEĽNÝ PROJEKTANT ČASTI: RESPONSIBLE ENGINEER ING.ARCH. MARTIN HAKOŠ	PEČIATKA STAMP
MIESTO STAVBY BUILDING No.	STRÁŽSKE, p.č.KNE 219		
NÁZOV ZÁKAZKY BUILDING No.	ZMENY A DOPLNKY č.5 ÚPN MESTA STRÁŽSKE		
INVESTOR Investor	Mesto Strážske , Námestie Alexandra Dubčeka 300 , 072 22 Strážske		
STAVEBNÝ OBJEKT PROJECT PART No.	-		DÁTUM DATE 03-10/2021
NÁZOV VÝKRESU DRAWING NAME	NÁVRH VEREJNEJ DOPRAVY		VÝKRES Č. DRAWING No.
ČÍSLO ZÁKAZKY JOB No.	ČASŤ PART	URBANIZMUS	REVIZIA REVISION
		FORMÁT FORMAT	02 A4
		MIERKA SCALE	1:2000
			2



Z5/03
LOKALITA 03 : Rozšírenie šk. strediska prístavba a rozš. parkoviska p.č. KNC 543/1
 NAVRHUJEME ZMENU FUNKČNÉHO VYUŽITIA NA OBČ. VYBAVENOSŤ A ROZŠÍRENIE
 PLOCHY PARKOVANIA NA PARCELE KNC 543/1


Vyhodnotenie perspektívneho využitia LPF a PPF
 V predmetnej lokalite nedochádza k záberu LPF a PPF , nakoľko dotknuté parcely
 nie sú evidované v LPF rezpektíve PPF

STAV	NAVRH	REZERVA	
			KOMUNIKÁCIE NADRADENEJ CESTNEJ SIETE, CESTY I. TR., TR. B-1
			KOMUNIKÁCIE DOPRAVNO OBSLUŽNÉ TR. B-2 A CESTY III. TR.
			PRÍSTUPOVÉ A OBSLUŽNÉ KOMUNIKÁCIE, TR. C-2 A C-3
			AUTOBUSOVÉ NÁSTUPIŠTE
			ZASTÁVKY SAD
			VEREJNÉ ÚROVŇOVÉ PARKOVISKA
			PEŠIA ZÓNA CMZ
			PEŠIE CHODNÍKY, PLOCHY SO SKLUDNENOU DOPRAVOU
			HOSPODÁRSKE A POĽNÉ SPEVNENÉ KOMUNIKÁCIE
			CYKLISTICKÉ CHODNÍKY
			PROTIHLUKOVÁ STENA
			PLOCHA ŽELEZNIČNEJ STANICE
			ŽELEZNIČNÁ TRATĽ (ZDOVKOLAJNENIE, ELEKTRIFIKÁCIA)
			ČERPAČIE STANICE POHONNÝCH HMÔT
			INDIVIDUÁLNE RADOVÉ A SKUPINOVÉ GARÁŽE
			IZOCHRONY PEŠEJ DOSTUPNOSTI A ZASTÁVOK SAD A MHD
			IZOFÓNY HLUKU Z AUTOMOBILOVEJ A ŽELEZNIČNEJ DOPRAVY (R. 2015)

ZaD č.5 ÚP mesta Strážske, prerokovaný a schválený Mestským zastupiteľstvom
 v Strážskom uznesení č. zo dňa 2021.


NÁVRH

.....
 primátor mesta

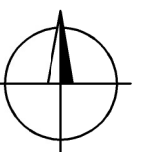

Z5/03 - LOKALITA 03

GENERÁLNY PROJEKTANT GENERAL DESIGNER Ing. arch. Martin Hakoš autorizovaný architekt SKA Lesné 6 071 01 Michalovce Slovensko ING.ARCH. MARTIN HAKOŠ	ZODPOVEĽNÝ PROJEKTANT ČASTI: RESPONSIBLE ENGINEER ING.ARCH. MARTIN HAKOŠ VYPRACOVAL: RESPONSIBLE ENGINEER ING.ARCH. MARTIN HAKOŠ	PEČIATKA STAMP
Miesto stavby BUILDING No. STRÁŽSKE, p.č.KNC 543/1, KNC 534/4, KNC 534/28		
NÁZOV ZÁKAZKY BUILDING No. ZMENY A DOPLNKY č.5 ÚPN MESTA STRÁŽSKE		
INVESTOR Investor Mesto Strážske, Námestie Alexandra Dubčeka 300, 072 22 Strážske		
STAVEBNÝ OBJEKT PROJECT PART No. -	DÁTUM DATE 03-10/2021	VÝKRES Č. DRAWING No.
NÁZOV VÝKRESU DRAWING NAME	NÁVRH VEREJNEJ DOPRAVY	
ČÍSLO ZÁKAZKY JOB No.	ČASŤ PART	MIERKA SCALE
URBANIZMUS	REVÍZIA REVISION	FORMÁT FORMAT
02 A4	1:2000	2

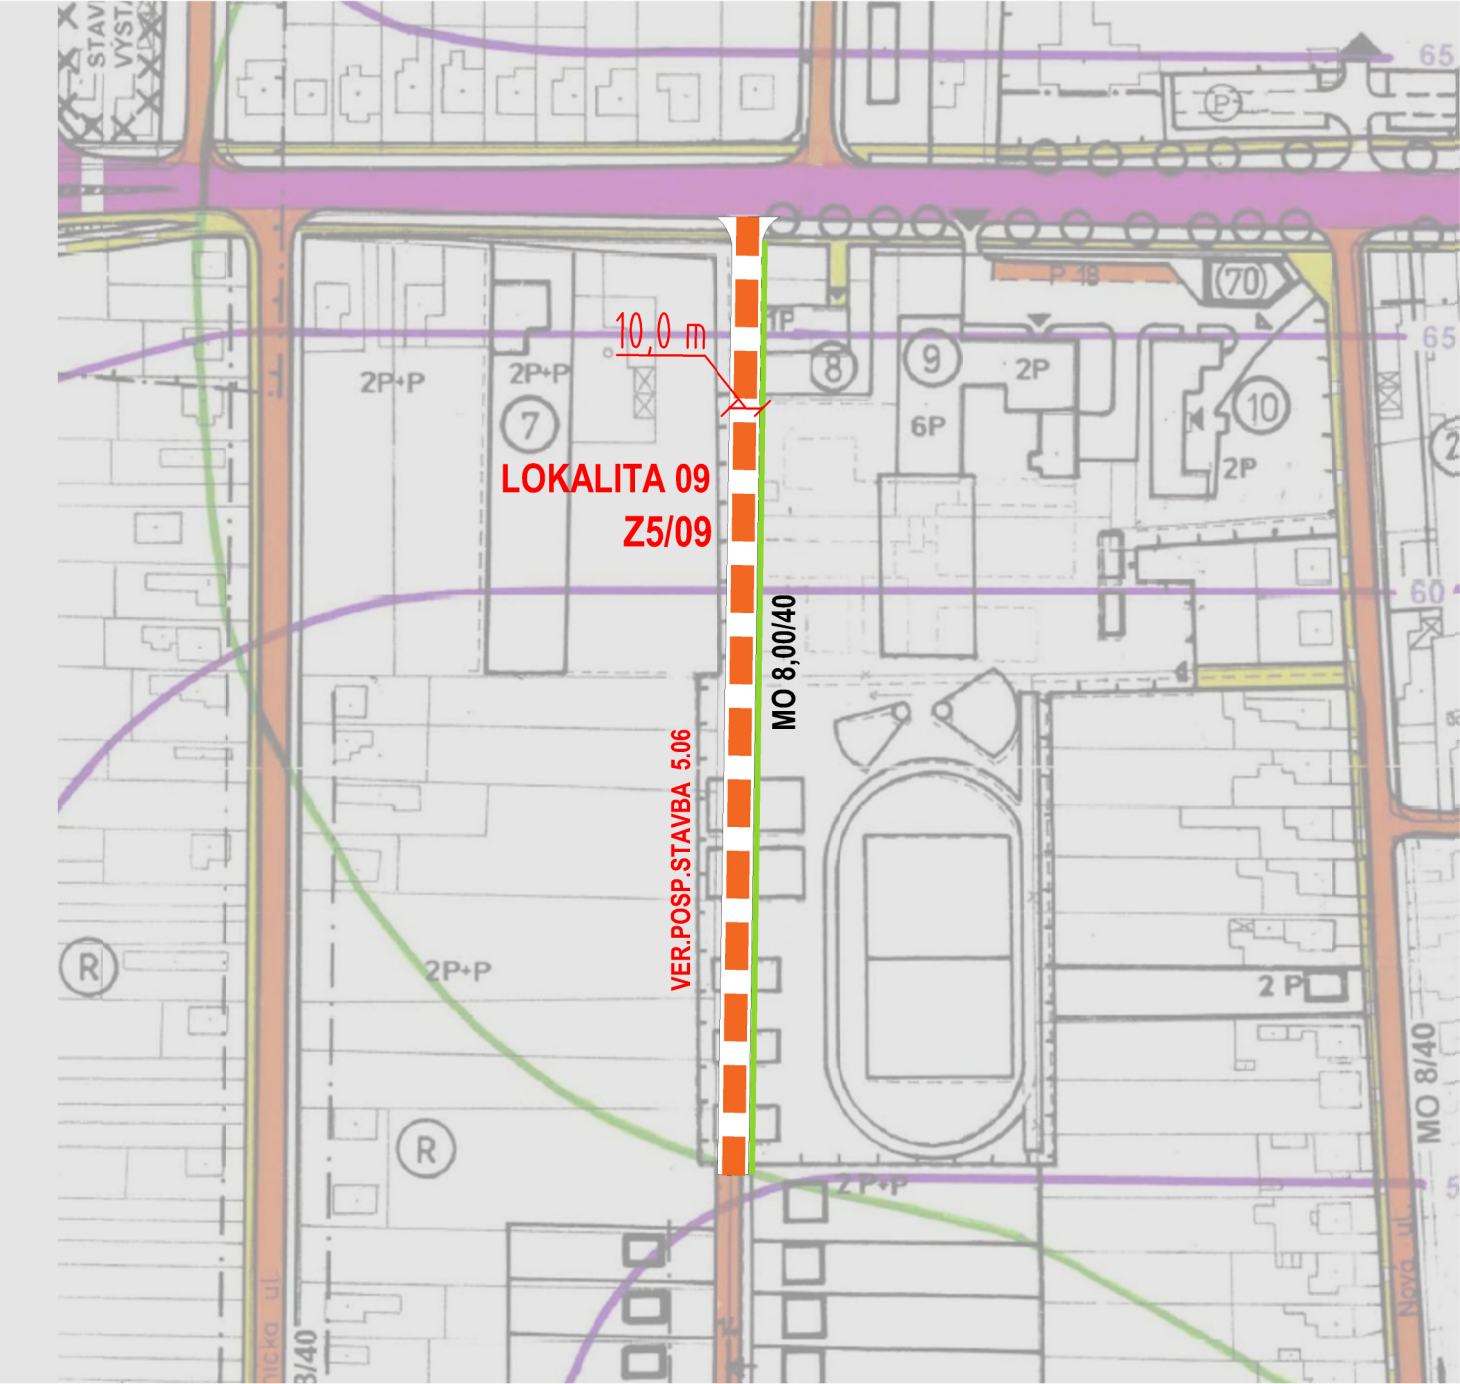


Z5/09
LOKALITA 09 : **Doplnenie prístupovej komunikácie na p.č. KNC 891 a 892/1**
NAVRHUJEME NOVÚ KOMUNIKÁCIU Z DOVODU PREPOJENIA OBSLUŽNÝCH KOMUNIKÁCIÍ
A DOPLNENIA DOPRAVNÉHO OBSLUŽENIA ÚZEMIA VÝSTAVBY RD

Vyhodnotenie perspektívneho využitia LPF a PPF
V predmetnej lokalite nedochádza k záberu LPF a PPF , nakoľko dotknuté parcely
nie sú evidované v LPF rezpektíve PPF

LEGENDA			
STAV	NAVRH	REZERVA	KOMUNIKÁCIE NADRADENEJ CESTNEJ SIETE, CESTY I. TR., TR. B-1
			KOMUNIKÁCIE DOPRAVNO OBSLUŽNÉ TR. B-2 A CESTY III. TR.
			PRÍSTUPOVÉ A OBSLUŽNÉ KOMUNIKÁCIE, TR. C-2 A C-3
			AUTOBUSOVÉ NÁSTUPIŠTE
			ZASTÁVKY SAD
			VEREJNÉ ÚROVŇOVÉ PARKOVISKA
			PEŠIA ZÓNA CMZ
			PEŠIE CHODNÍKY, FLOCHY SO SKLUDNENOU DOPRAVOU
			HOSPODÁRSKE A POĽNÉ SPEVNENÉ KOMUNIKÁCIE
			CYKLISTICKÉ CHODNÍKY
	XXXXX		PROTIHLUKOVÁ STENA
ZST			PLOCHA ŽELEZNIČNEJ STANICE
			ŽELEZNIČNÁ TRÁŤ (ZDVOJKOLAŽNENIE, ELEKTRIFIKÁCIA)
			ČERPAČIE STANICE POHONNÝCH HMÔT
G	G		INDIVIDUÁLNE RADOVÉ A SKUPINOVÉ GARÁŽE
			IZOCHRONY PEŠEJ DOSTUPNOSTI A ZASTÁVOK SAD A MHD
	60		IZOFÓNY HLUKU Z AUTOMOBILOVEJ A ŽELEZNIČNEJ DOPRAVY (R. 2015)

ZaD č.5 ÚP mesta Strážske, prerokovaný a schválený Mestským zastupiteľstvom
v Strážskom uznesení č. zo dňa 2021.

NÁVRH
.....
primátor mesta

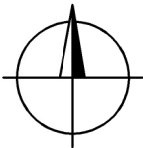

Z5/09 - LOKALITA 09

GENERÁLNY PROJEKTANT GENERAL DESIGNER	1451 architekt	Ing.arch. Martin Hakoš autorizovaný architekt SKA	ZODPOVĚNÝ PROJEKTANT ČÁSTI: RESPONSIBLE ENGINEER	ING.ARCH. MARTIN HAKOŠ	PEČIATKA STAMP			
		Lesné 6 071 01 Michalovca Slovensko	VYPRACOVAL: RESPONSIBLE ENGINEER	ING.ARCH. MARTIN HAKOŠ				
MIESTO STAVBY BUILDING No.		STRÁŽSKE, p.č.KNC 891 A KNC 892/1						
NÁZOV ZÁKAZKY BUILDING No.		ZMENY A DOPLNKY č.5 ÚPN MESTA STRÁŽSKE						
INVESTOR Investor		Mesto Strážske , Námestie Alexandra Dubčeka 300 , 072 22 Strážske						
STAVEBNÝ OBJEKT PROJECT PART No.					-	DÁTUM DATE	03-10/2021	VÝKRES Č. DRAWING No.
NÁZOV VÝKRESU DRAWING NAME					NÁVRH VEREJNEJ DOPRAVY			
ČÍSLO ZÁKAZKY JOB No.	ČASŤ PART	URBANIZMUS	REVÍZIA REVISION	-	FORMÁT FORMAT	02 A4	MIERKA SCALE	
2								