


PRIEČNY REZ KORIDOROM OKRUŽNEJ ULICE

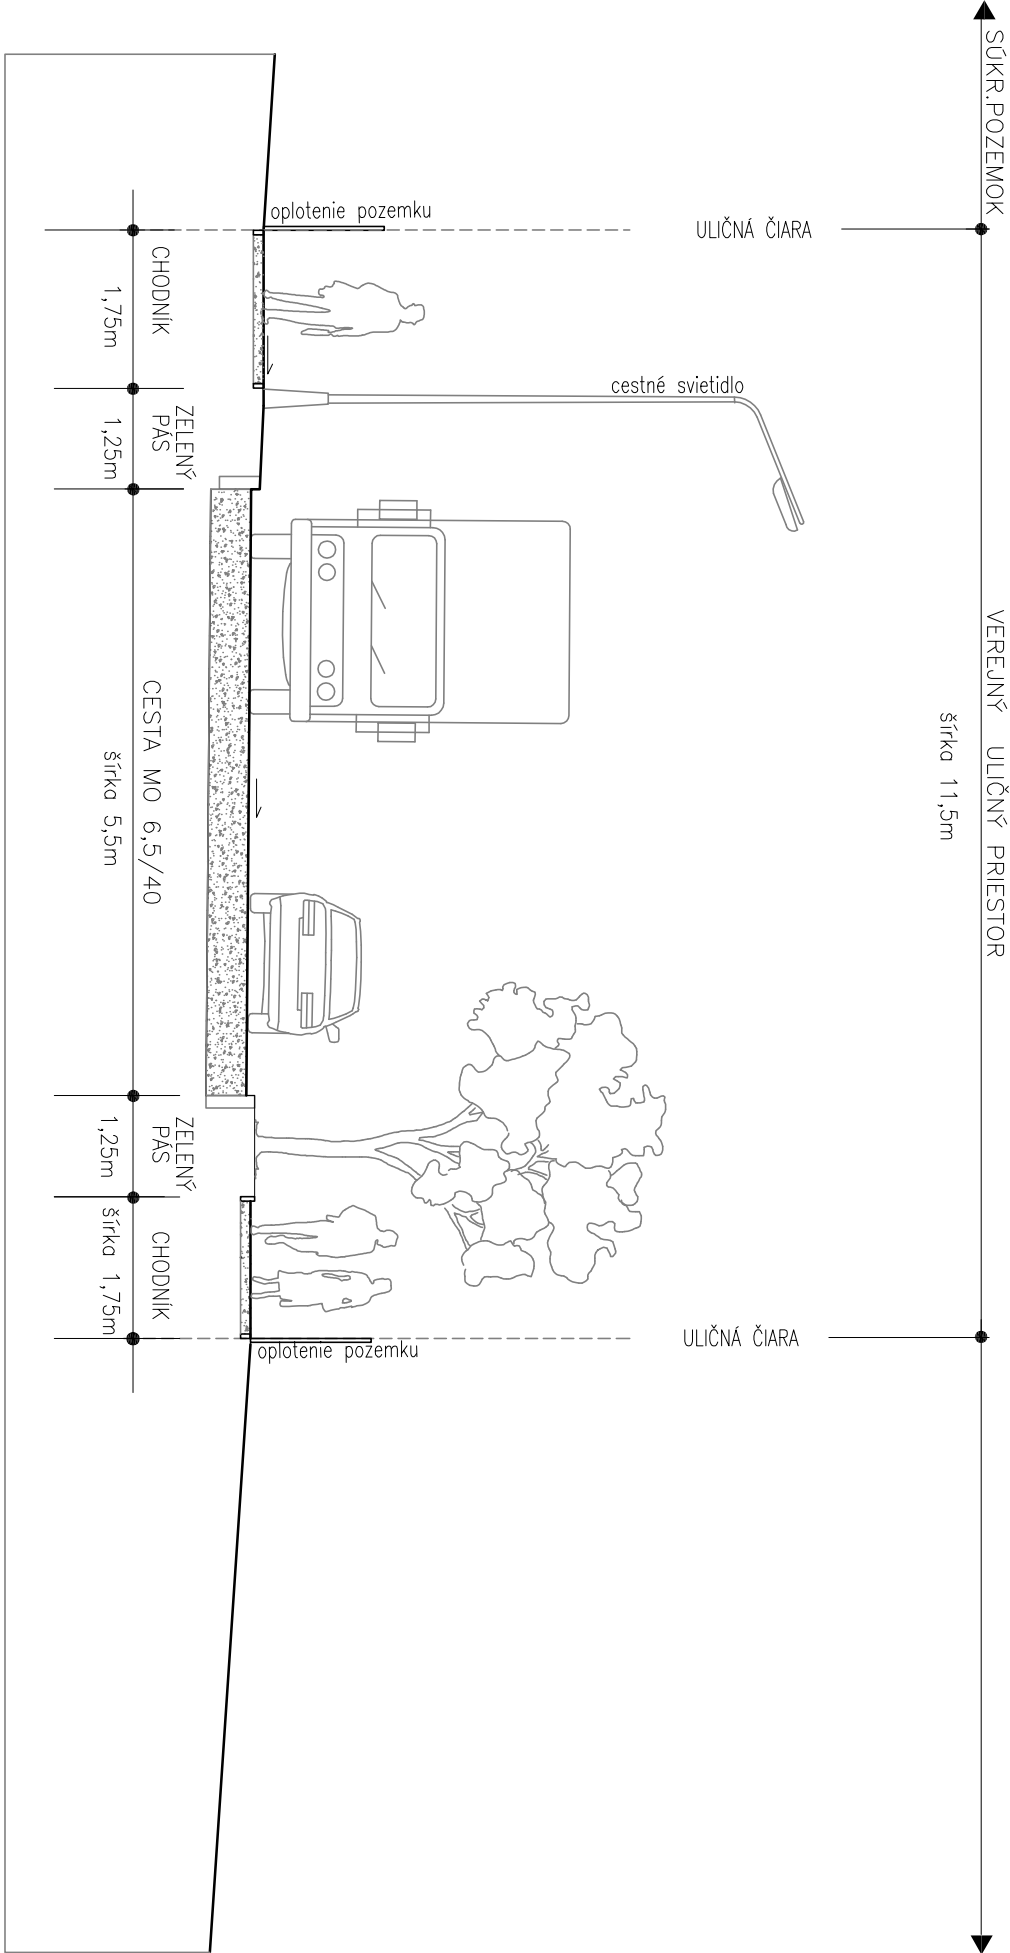

KAPUŠANY - IBV NA NIŽNEJ TABULI ÚZEMNÝ PLÁN ZÓNY