


PRIEČNY REZ KORIDOROM TYPICKEJ SLEPEJ ULICE

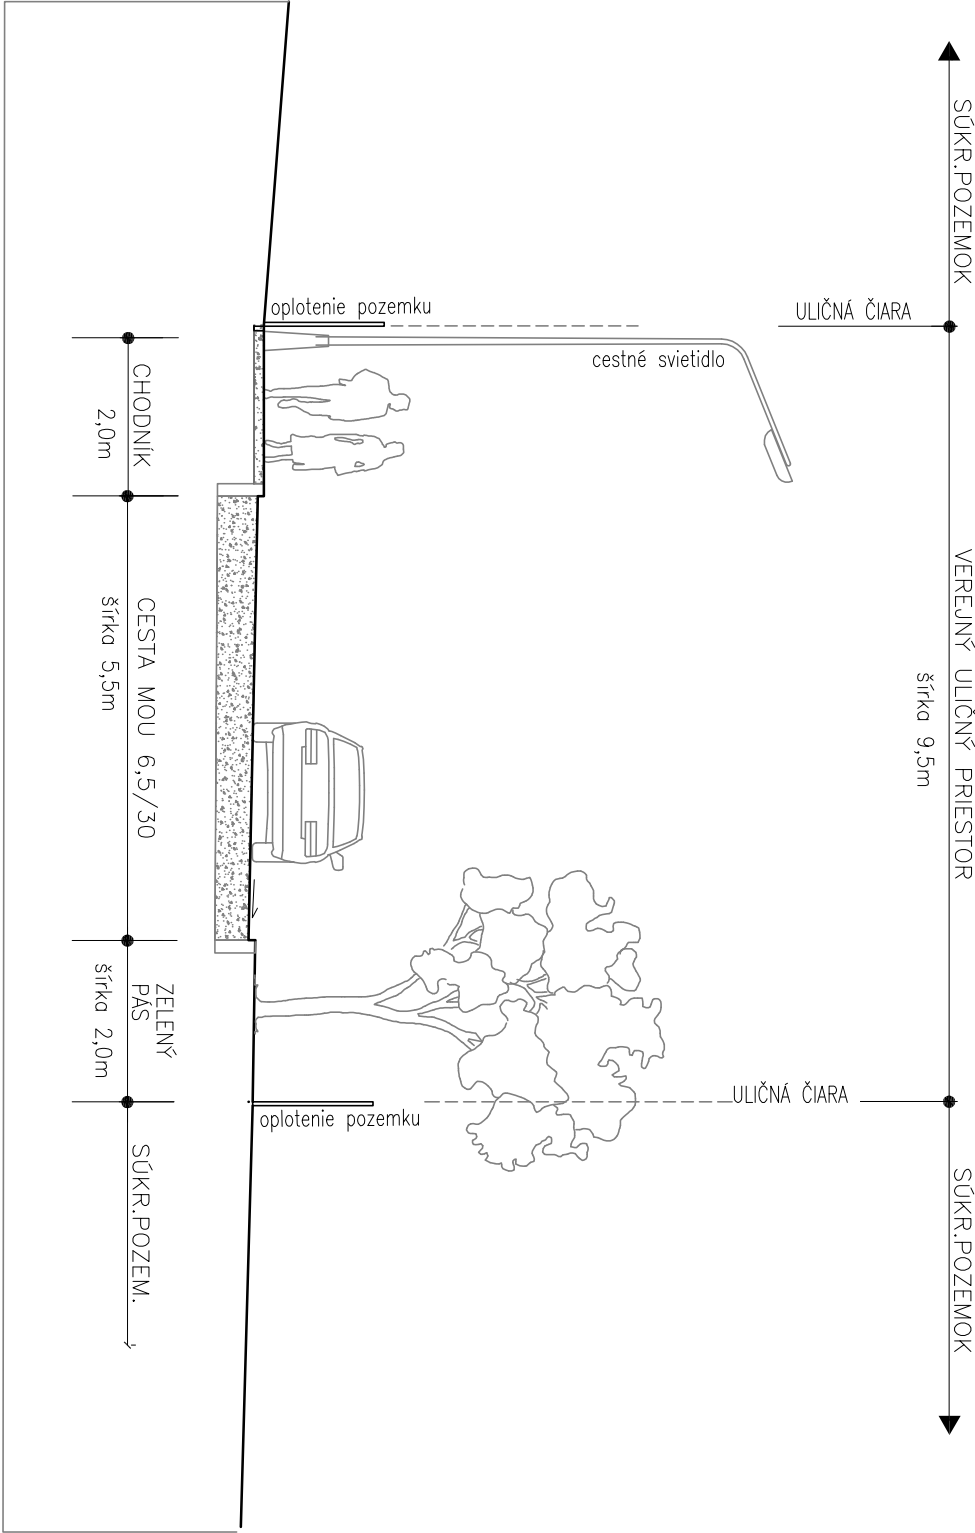

KAPUŠANY - IBV NA NIŽNEJ TABULI

ÚZEMNÝ PLÁN ZÓNY