
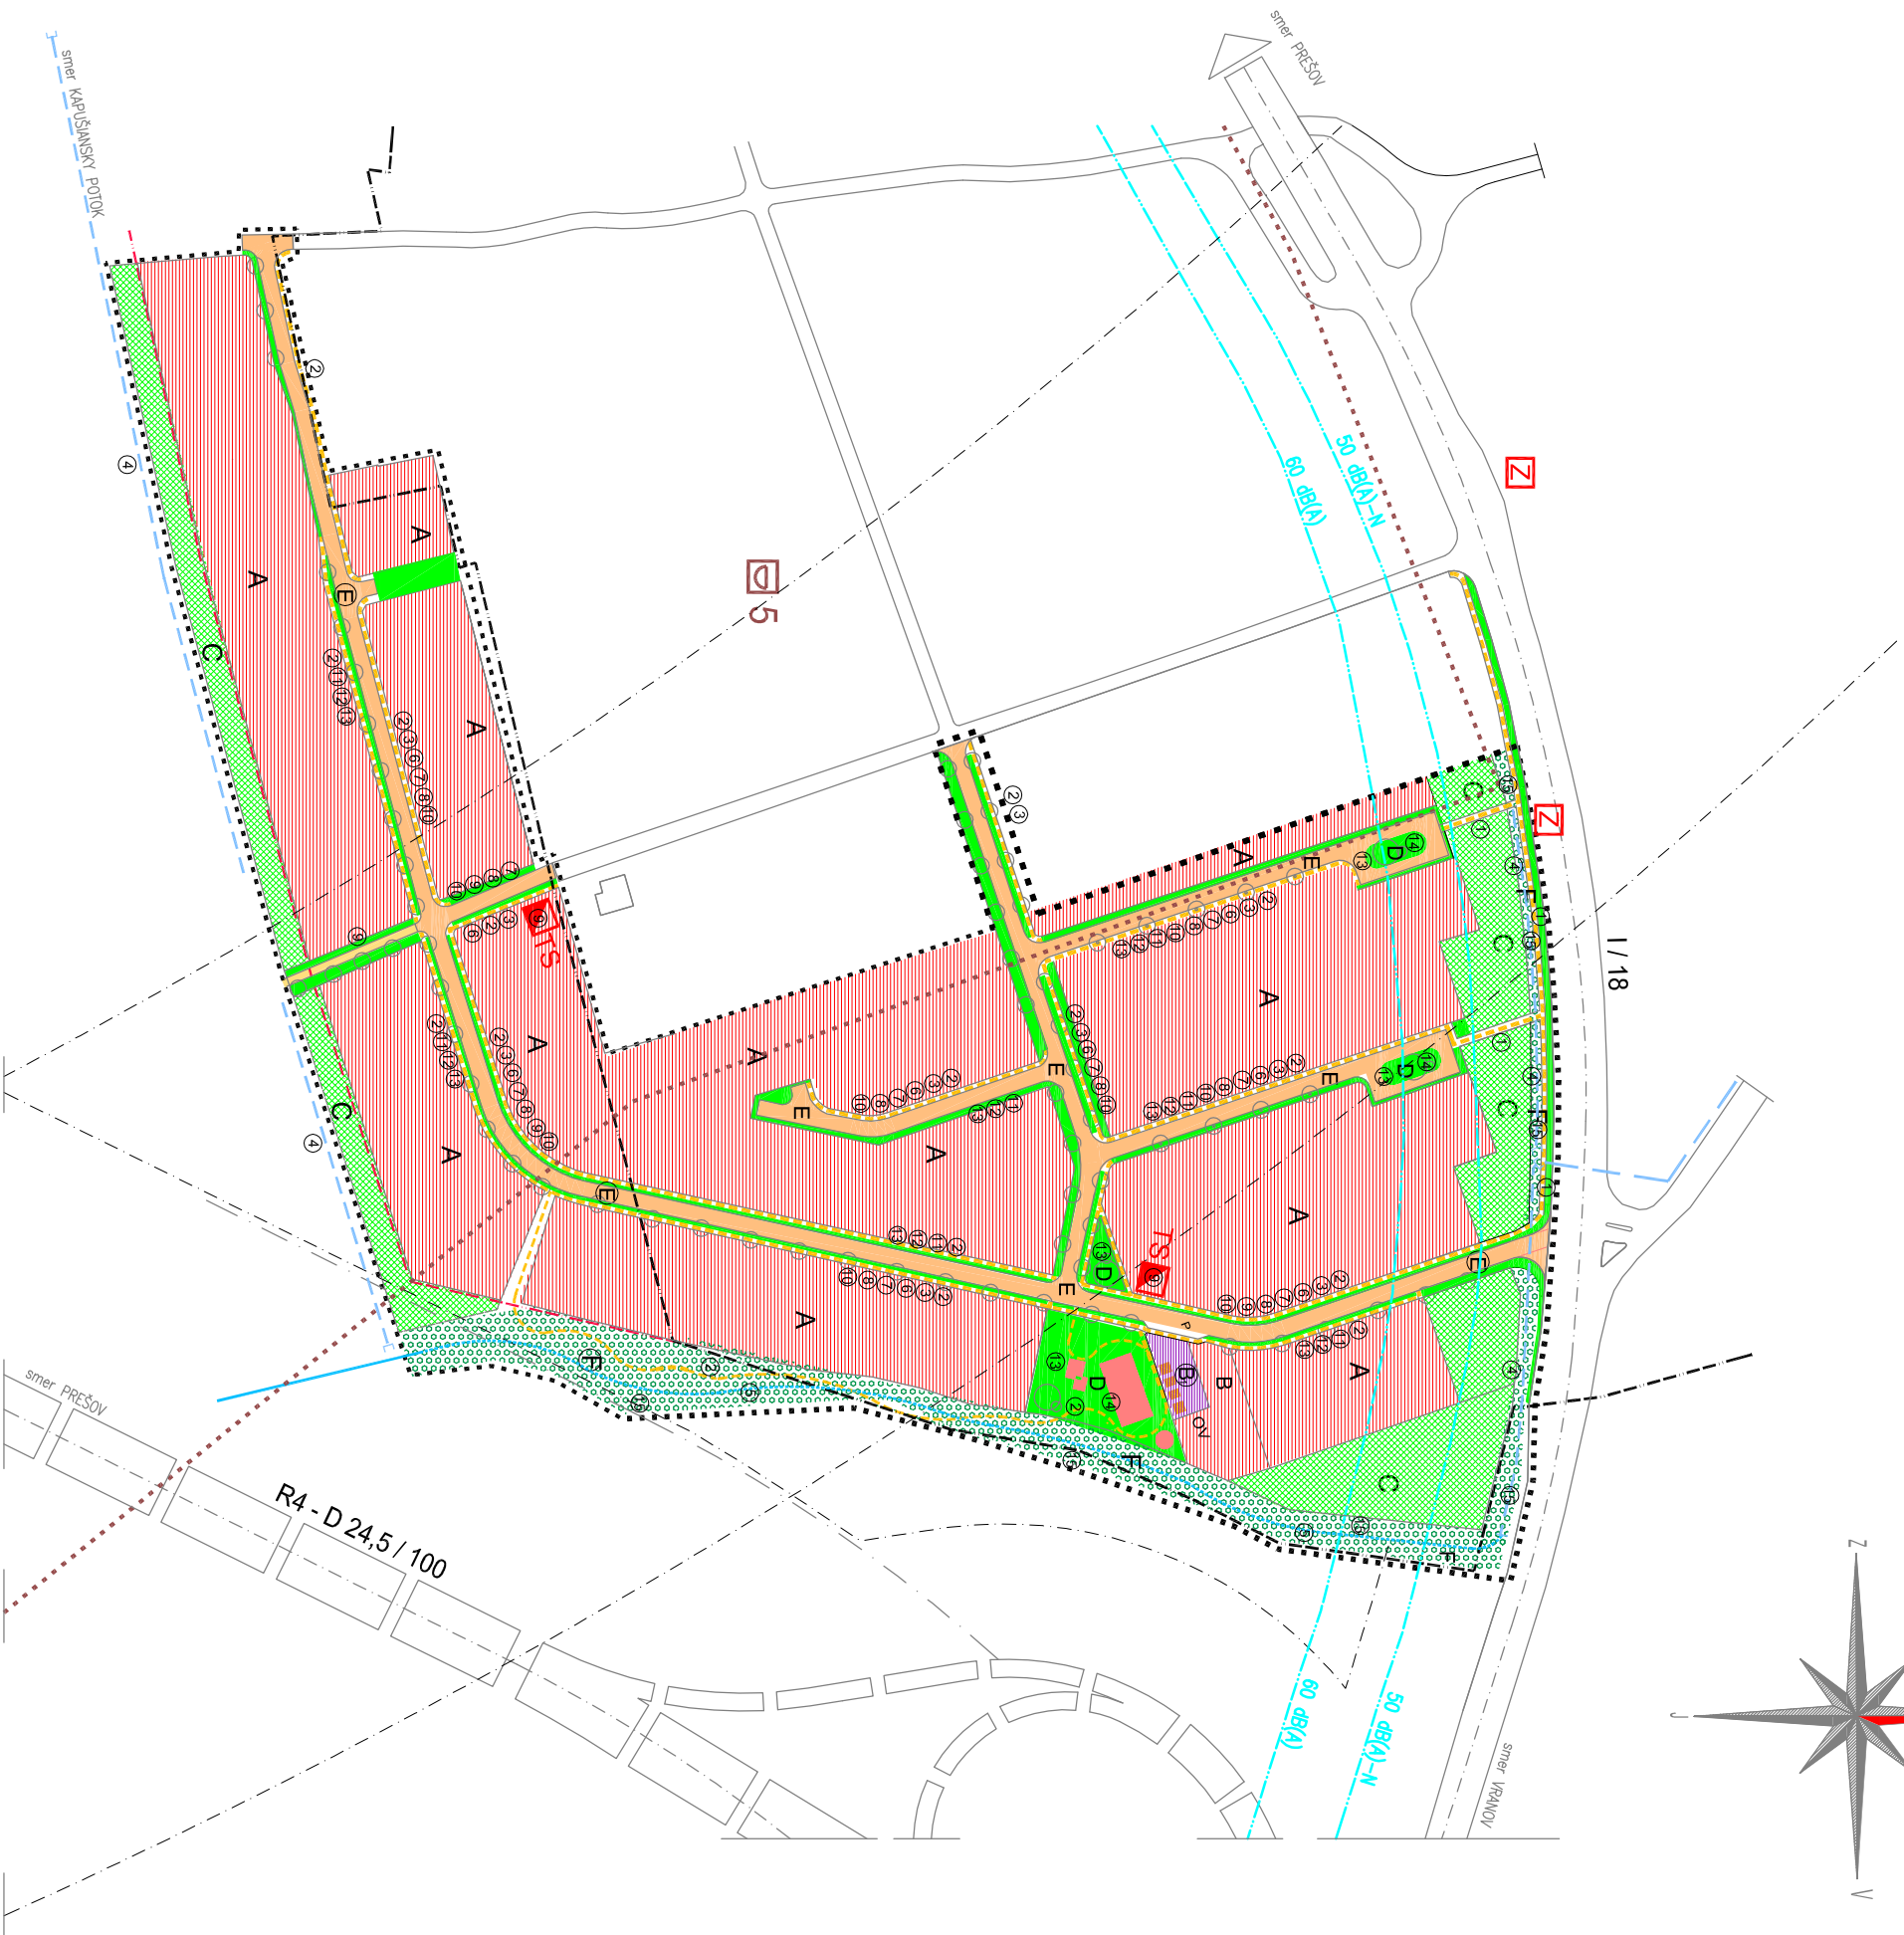


SCHEMÁ ZÁVAZNÝCH ČASTÍ A VEREJNOPROSPEŠNÝCH STAVIEB

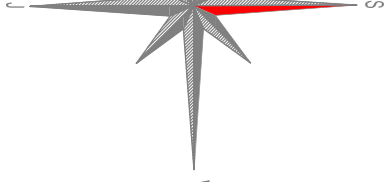

VEREJNOPROSPEŠNÉ STAVBY

- 1 REALIZÁCIA PEŠÍCH PRÍSTUPOVÝCH KOMUNIKÁCIÍ K ZASTÁVKAM V KORIDORE CESTY I/18
- 2 REALIZÁCIA PEŠÍCH KOMUNIKÁCIÍ A PRIESTRANSTEV
- 3 REALIZÁCIA MIEŠTŇCH OBSLUŽNÝCH KOMUNIKÁCIÍ
- 4 REKONŠTR. A REALIZÁCIA ZACHYT. PRIEKOP DAŽDOVÝCH VOD ÚPRAVA KORYTA JESTVUJÚCEHO VODNÉHO TOKU
- 5 REALIZÁCIA SYSTÉMU ODVEDENIA DAŽDOVEJ VODY (KANALIZÁCIE)
- 6 VODOVODNÁ SIET'
- 7 SPLAŠKOVÁ KANALIZÁCIA
- 8 NOVÉ TR A PRÍPOJNÉ ELEKTRICKÉ VN VEDENIA
- 9 DISTRIBUČNÝ NN ROZVOD A VO
- 10 PLYNOFIKÁCIA JESTVUJÚCEJ AJ NAVRHOVANEJ ZASTAVBY
- 11 TELEKOMUNIKAČNÉ VEDENIA A ZARIADENIA
- 12 VEREJNÁ ZELEN' ULIČNÝCH KORIDOROV A PRIESTRANSTEV
- 13 UNIVERZÁLNE IHRISKÁ PRE DETI ŠKOLSKÉHO A PREDŠKOLSKÉHO VEKU
- 14 REKONŠTR. JESTV. A VÝSADBA NAVRHOV. PLOCH IZOLAČ. A SPRIEVODNEJ ZELENE
- 15

REGULOVANÉ PLOCHY

- A** PLOCHY SAMOSTATNE STOLACIACH RODINNÝCH DOMOV
B PLOCHY POLYFUNKČNÉ (BYVANIE V RO)
B PLOCHY POLYFUNKČNÉ (OĽB, VYBAVENIE)
C PLOCHY ZAHRAD
D PLOCHY VEREJNEJ PARKOVEJ ZELENE A HRISK
E PLOCHY VEREJNÝCH PRIESTRANSTEV ,
A SPRIEDOVNEJ ULICNEJ ZELENE
F PLOCHY IZOLAČNEJ A SPRIEDOVNEJ ZELENE VOD. TOKU

LEGENDA

STAV	MA/RH
	HRANICA RIEŠENÉHO ÚZEMIA
	HRANICA ZASTAVANÉHO ÚZEMIA
	OCHRANNÉ PÁSMA
	PLOCHY SAMOSTATNE STOLACÍCH RD
	VODNÝ TOK ÚPRAVA KORYTY
	PLOCHY OBČANSKEJ VYBAVENOSTI
	PLOCHY ZÁHRAD
	PLOCHY VEREJNEJ ZELENÉ
	PLOCHY IZOLAČNEJ A SPRIEVODNEJ ZELENÉ
	PLOCHY IHRISK
	PEŠIE KOMUNIKÁCIE A PLOCHY
	MESTNÉ OBSLUŽNÉ KOMUNIKÁCIE
	ÚČELOVÁ KOMUNIKÁCIA
	ZÁSTAVKY SAD
	TRANSFORMAČNÁ STANICA
	ZACHYTNÉ A ODVÁDZAČIE PRIEKOPY