


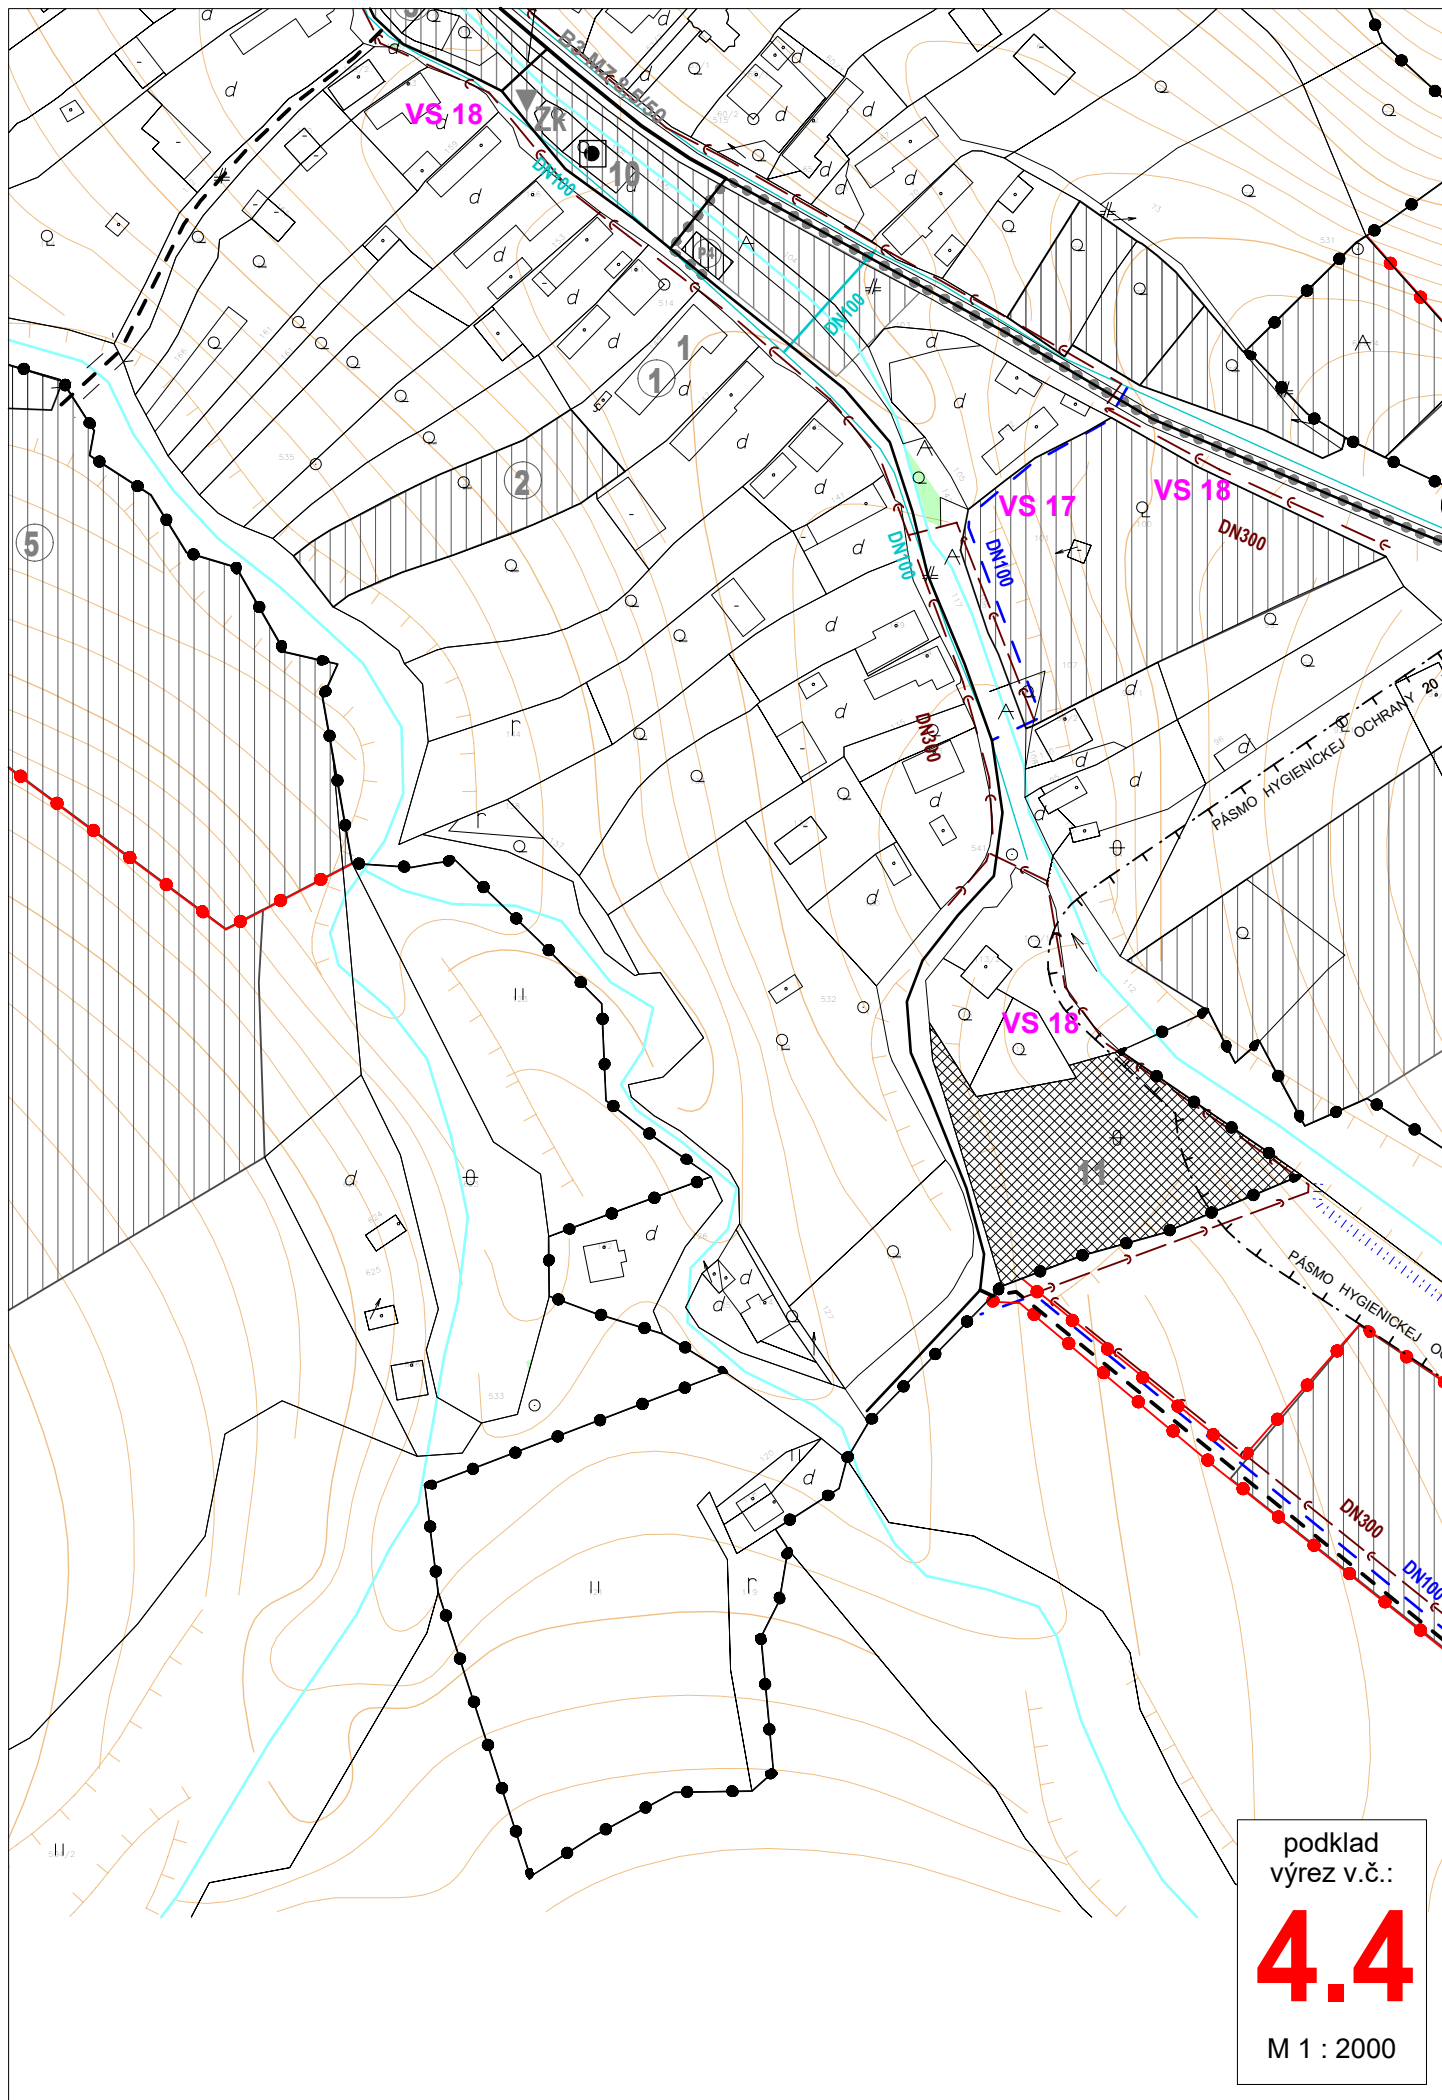

podklad
výrez v.č.:

4.4

M 1 : 2000

Schvaľovacia doložka:


Označenie schvaľovacieho orgánu: Obecné zastupiteľstvo v Šarišskej Porube

Číslo uznesenia a dátum schválenia:

Číslo VZN obce, ktorým sa vyhlasuje záväzná časť ÚPN obce:

Oprávnená osoba: Ján Hudák - starosta obce

PEČIATKA

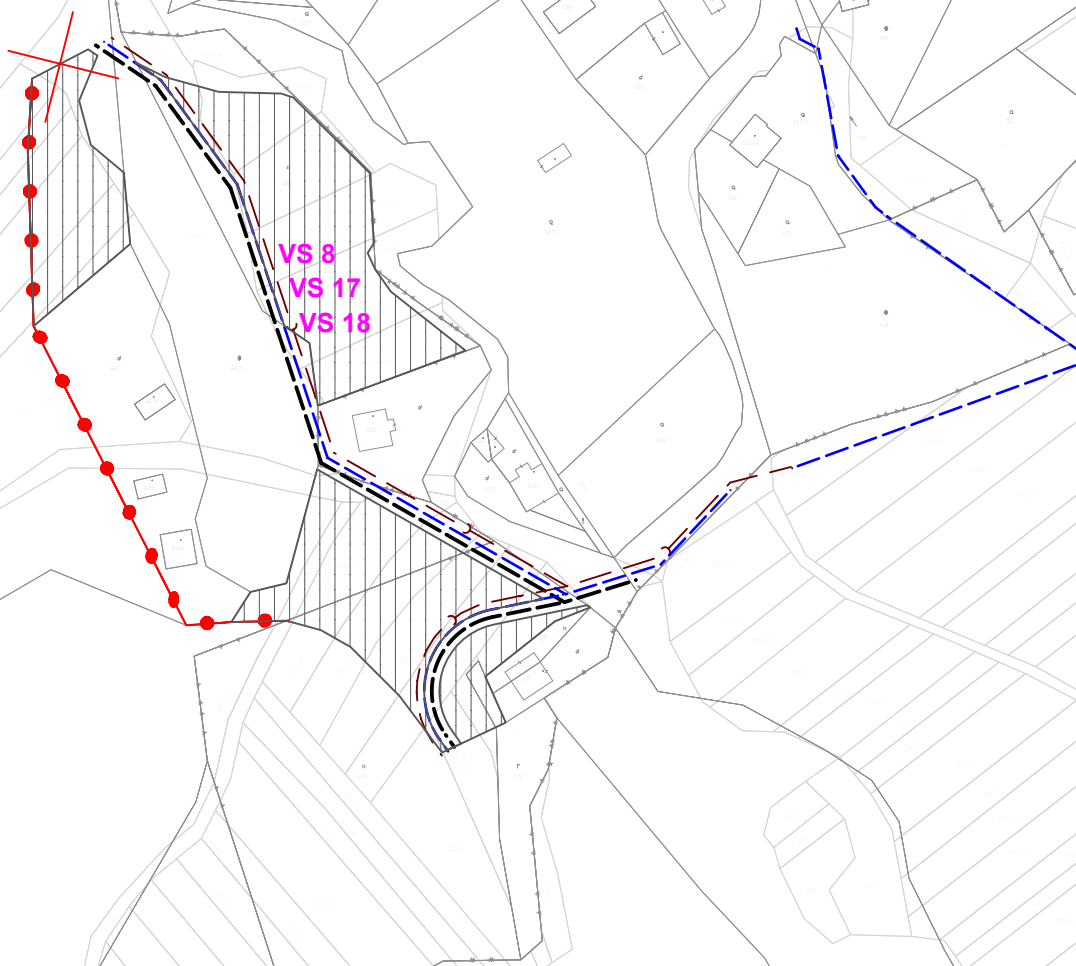

ZMENY A DOPLNKY Č. 1 ÚZEMNÉHO PLÁNU OBCE ŠARIŠSKÁ PORUBA - LOKALITA Č. 4

M Projekt plus

Sládkovičova 9/A, 080 01 Prešov

VÝKRES RIEŠENIA VEREJNÉHO TECHNICKÉHO VYBAVENIA VODNÉ HOSPODÁRSTVO - NÁLOŽKA

M 1:2 000

OBSTARÁVATEĽ: OBEC ŠARIŠSKÁ PORUBA


HLAVNÝ RIEŠITEĽ: Ing. arch. Mária Čutková
autorizovaný architekt SKA č. aut. osv.: 0377 AA

RIEŠITELIA: Ing. arch. Marián Čutka, Ing. arch. Anna Šmeringiová

SPRACOVANÉ: MÁJ 2021

v.č.:

4.4

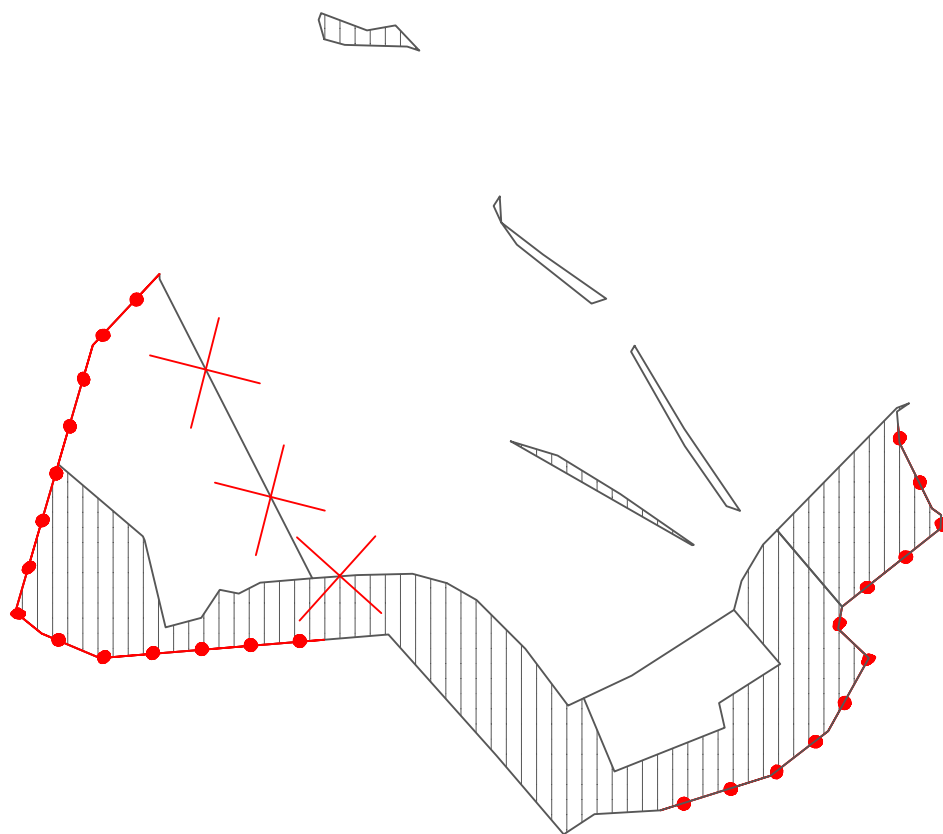

ZMENY A DOPLNKY Č. 2 ÚZEMNÉHO PLÁNU OBCE ŠARIŠSKÁ PORUBA - LOKALITA Č. 4

M Projekt plus

Sládkovičova 9/A, 080 01 Prešov

VÝKRES RIEŠENIA VEREJNÉHO TECHNICKÉHO VYBAVENIA VODNÉ HOSPODÁRSTVO - NÁLOŽKA

M 1: 2 000

OBSTARÁVATEĽ: **OBEC ŠARIŠSKÁ PORUBA**

HLAVNÝ RIEŠITEĽ: Ing. arch. Mária Čutková
autorizovaný architekt SKA č. aut. osv.: 0377 AA

RIEŠITELIA: Ing. arch. Marián Čutka, Ing. arch. Anna Šmeringaiová

SPRACOVANÉ: AUGUST 2021

v.č.:

4.4