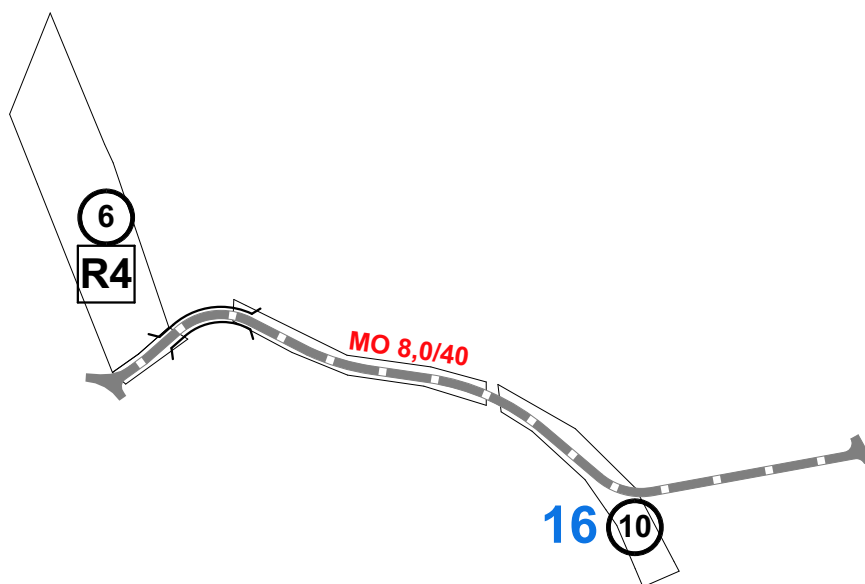


LEGENDA ZMENY A DOPLNKY č.4 ÚZEMNÉHO PLÁNU MESTA VEĽKÝ ŠARIŠ

- ② ZMENA FUNKČNEJ PLOCHY ZELENÉ NA FUNKČNÚ PLOCHU BYTOVÝCH DOMOV A RODINNÝCH DOMOV
- ⑥ ZMENA ČASTI FUNKČNEJ PLOCHY ZELENÉ NA FUNKČNÚ PLOCHU RODINNÝCH DOMOV
- ⑩ DOPLNENIE DOPRAVNÉHO PREPOJENIA NAVRHOVANEJ MK 8,0/40 SITUOVANEJ POZDĹŽ CESTY I/68 A EXISTUJÚCEHO ÚSEKU STANIČNEJ ULICE (MO 8,0/40), ÚSEKOM MK MO 8,0/40
- ⑪ ZMENA ČASTI PLOCHY BYTOVÝCH DOMOV NA PLOCHU OBČIANSKEJ VYBAVENOSTI

ZMENY A DOPLNKY č.4/ 2021 ÚPN MESTA VEĽKÝ ŠARIŠ

SCHVÁLENÝ UZNESENÍM MESTSKÉHO ZASTUPITEĽSTVA

č.

DŇA

JUDr. VILIAM KALL



PRIMÁTOR MESTA

OBSAH VÝKRESU

RIEŠENIE VEREJNÉHO DOPRAVNÉHO VYBAVENIA

ING.ARCH. MILAN REŠOVSKÝ
Lesná 40, 080 01 Prešov
č.t. 0905 387 378
e-mail: milan.resovsky@gmail.com
web: www.resovsky.szm.com

NÁZOV DOKUMENTÁCIE
**ZMENY A DOPLNKY č.4/2021
ÚPN MESTA VEĽKÝ ŠARIŠ**

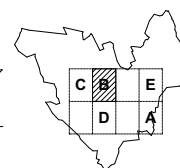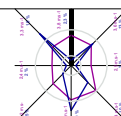

AUTOR / VYPRACOVAL

Ing.arch. MILAN REŠOVSKÝ, Ing.arch. MAREK VINIČENKO

OBSTARÁVATEĽ

Mesto VEĽKÝ ŠARIŠ

MIERKA

1: 5000

DRUH PROJEKTU

NÁVRH

ČÍSLO VÝKRESU

4.B

DÁTUM

07/2021

FORMÁT

1 x A4

ČÍSLO SADY

1