


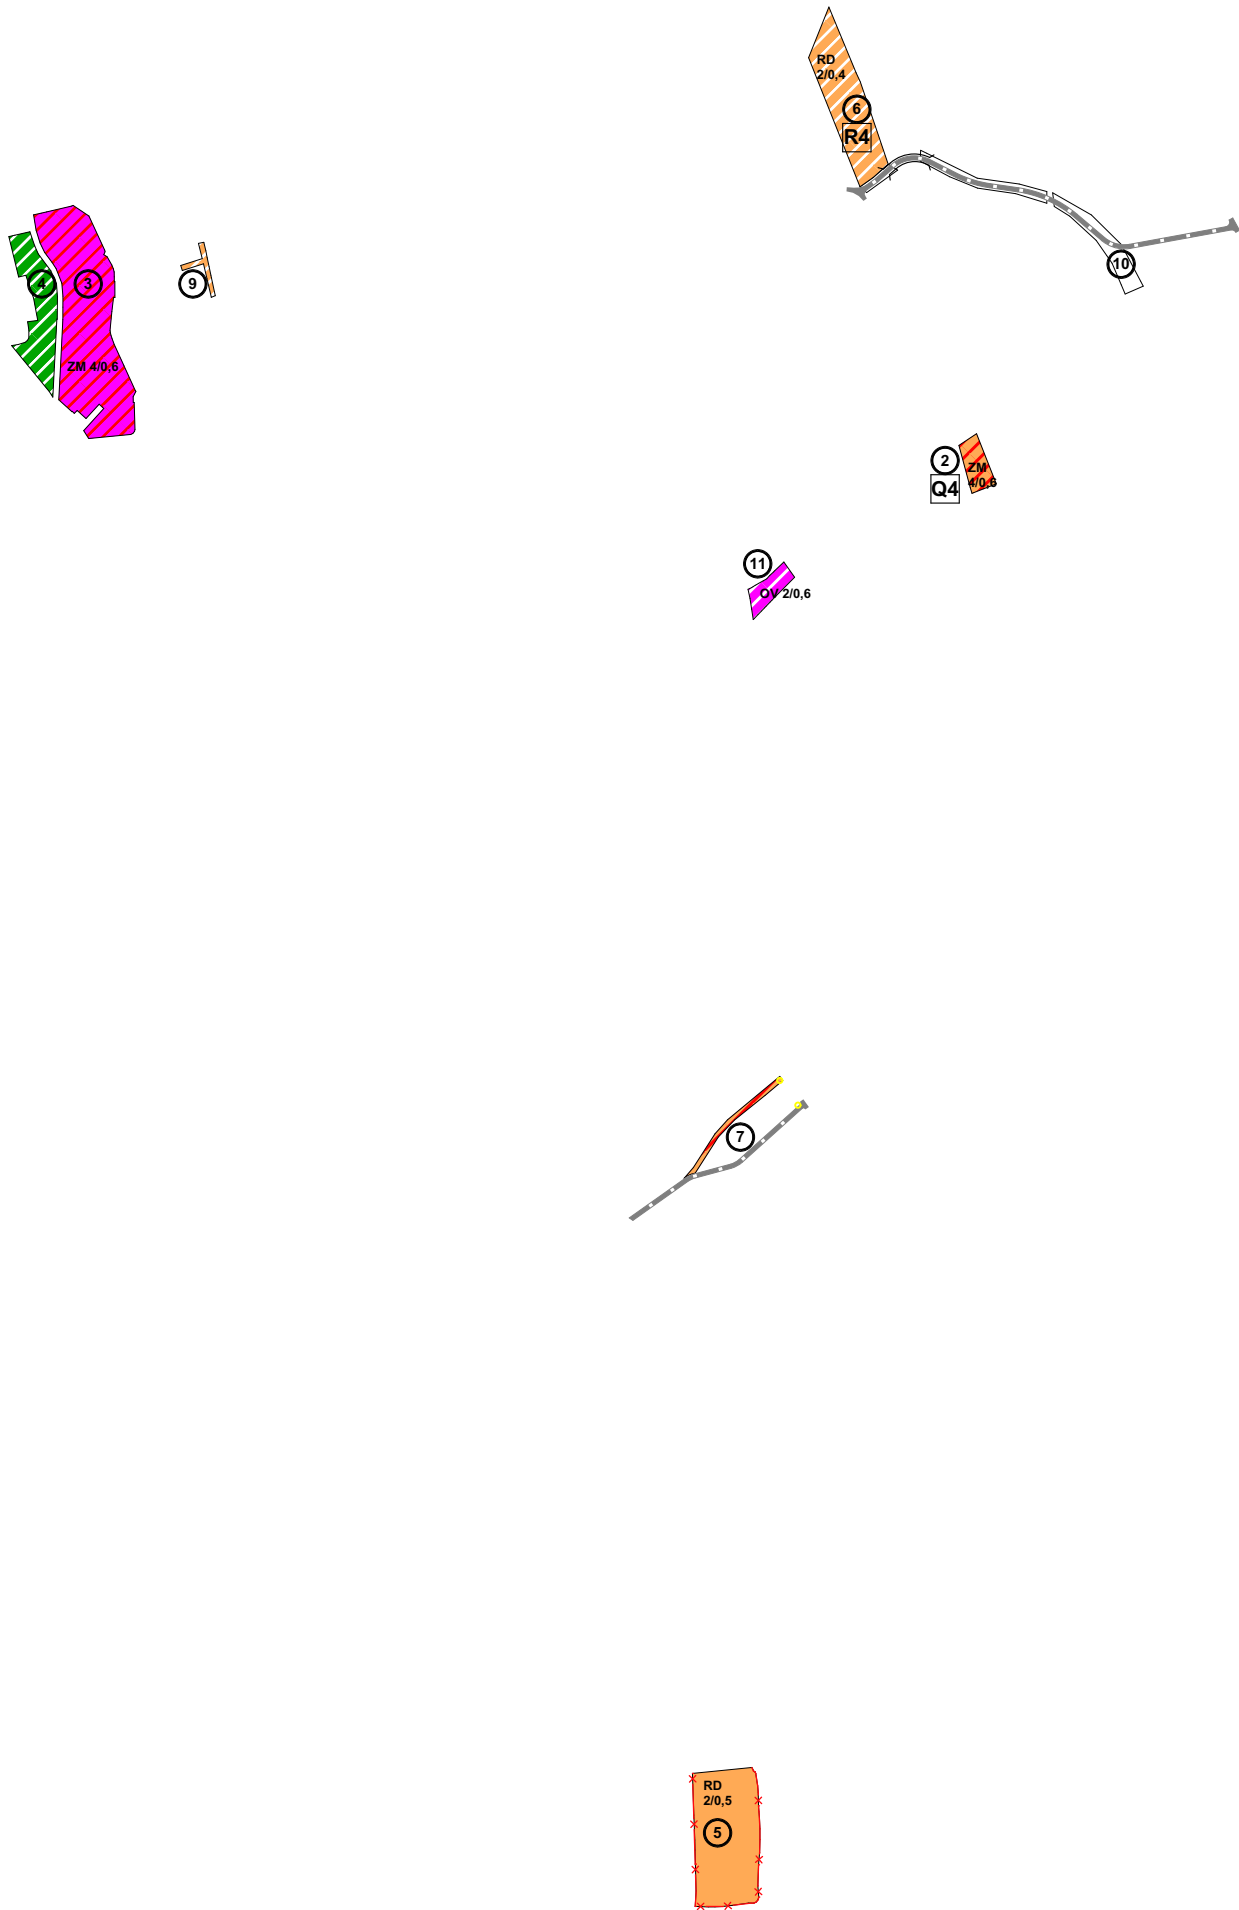

LEGENDA ZMENY A DOPLNKY č.4 ÚZEMNÉHO PLÁNU MESTA VEĽKÝ ŠARIŠ

- 1 ZMENA FUNKČNEJ PLOCHY ORNEJ PôDY NA FUNKČNÚ PLOCHU RODINNÝCH DOMOV
- 2 ZMENA FUNKČNEJ PLOCHY ZELENE NA FUNKČNÚ PLOCHU BYTOVÝCH DOMOV A RODINNÝCH DOMOV
- 3 ZMENA FUNKČNEJ PLOCHY OBČIANSKEJ VYBAVENOSTI (AREÁL MLYNA) NA POLYFUNKČNÚ PLOCHU OBČIANSKEJ VYBAVENOSTI A BÝVANIA
- 4 ZMENA FUNKČNEJ PLOCHY ZÁHRAD A ZÁHRADIEK (NAD MLYNOM) NA POLYFUNKČNÚ PLOCHU VEREJNEJ ZELENÉ
- 5 ZMENA FUNKČNEJ PLOCHY LÚK A PASIENKOV NA FUNKČNÚ PLOCHU RD (RÓMSKA OSADA)
- 6 ZMENA ČASTI FUNKČNEJ PLOCHY ZELENE NA FUNKČNÚ PLOCHU RODINNÝCH DOMOV
- 7 ZMENA POLOHY MIESTNEJ KOMUNIKÁCIE V LOKALITE "PARKÚR"
- 8 PREPOJENIE MK LESNÍCKA - SMREKOVÁ V M. Č. KANAŠ
- 9 ZMENA PLOCHY MK NA PLOCHU RD V LOKALITE UL. POLNEJ A ZMENA KATEGÓRIÍ VYBRANÝCH MK
- 10 DOPLNENIE DOPRAVNÉHO PREPOJENIA NAVRHOVANEJ MK 8,0/40 SITUOVANEJ POZDĽ CESTY I/68 A EXISTUJÚCEHO ÚSEKU STANIČNEJ ULICE (MO 8,0/40), ÚSEKOM MK MO 8,0/40
- 11 ZMENA ČASTI PLOCHY BYTOVÝCH DOMOV NA PLOCHU OBČIANSKEJ VYBAVENOSTI

 PLOCHY POLYFUNKCIE (OV + BÝVANIE)

ZMENY A DOPLNKY č.4/ 2021 ÚPN MESTA **VEĽKÝ ŠARIŠ**

SCHVÁLENÝ UZNESENÍM **MESTKÉHO ZASTUPITEĽSTVA**

č.

DŇA

JUDr. VILIAM KALL


PRIMÁTOR MESTA

OBSAH VÝKRESU

**KOMPLEXNÝ NÁVRH PRIESTOROVÉHO USPORIADANIA
A FUNKČNÉHO VYUŽÍVANIA KATASTRÁLNEHO ÚZEMIA**

ING.ARCH. MILAN REŠOVSKÝ
Lesná 40, 080 01 Prešov
č.t. 0905 387 378
e-mail: milan.resovsky@gmail.com
web: www.resovsky.szm.com

NÁZOV DOKUMENTÁCIE
**ZMENY A DOPLNKY č.4/2021
ÚPN MESTA VEĽKÝ ŠARIŠ**

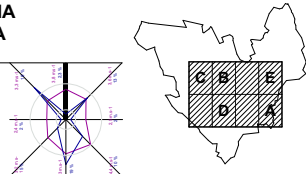

AUTOR / VYPRACOVAL	Ing.arch. MILAN REŠOVSKÝ, Ing.arch. MAREK VINIČENKO		
OBSTARÁVATEĽ	Mesto VEĽKÝ ŠARIŠ	MIERKA	1: 10000
DRUH PROJEKTU	NÁVRH	ČÍSLO VÝKRESU	2
DÁTUM	07/2021	FORMÁT	2 x A4
		ČÍSLO SADY	1