


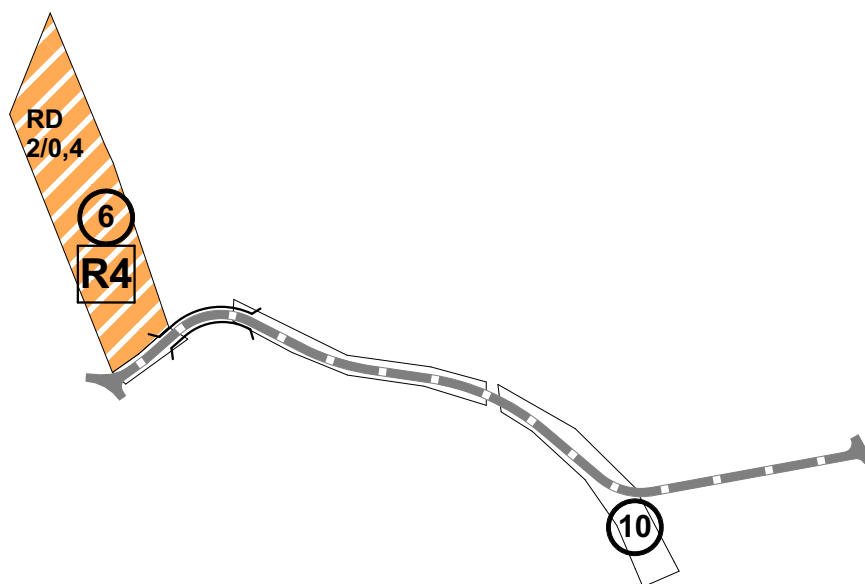

LEGENDA ZMENY A DOPLNKY č.4 ÚZEMNÉHO PLÁNU MESTA VEĽKÝ ŠARIŠ

- ② ZMENA FUNKČNEJ PLOCHY ZELENÉ NA FUNKČNÚ PLOCHU BYTOVÝCH DOMOV A RODINNÝCH DOMOV
- ⑥ ZMENA ČASTI FUNKČNEJ PLOCHY ZELENÉ NA FUNKČNÚ PLOCHU RODINNÝCH DOMOV
- ⑩ DOPLNENIE DOPRAVNÉHO PREPOJENIA NAVRHOVANEJ MK 8,0/40 SITUOVANEJ POZDĹŽ CESTY I/68 A EXISTUJÚCEHO ÚSEKU STANIČNEJ ULICE (MO 8,0/40), ÚSEKOM MK MO 8,0/40
- ⑪ ZMENA ČASTI PLOCHY BYTOVÝCH DOMOV NA PLOCHU OBČIANSKEJ VYBAVENOSTI

ZMENY A DOPLNKY č.4/ 2021 ÚPN MESTA VEĽKÝ ŠARIŠ

SCHVÁLENÝ UZNESENÍM MESTSKÉHO ZASTUPITEĽSTVA

č.

DŇA

JUDr. VILIAM KALL

PRIMÁTOR MESTA



OBSAH VÝKRESU

KOMPLEXNÝ NÁVRH PRIESTOROVÉHO USPORIADANIA
A FUNKČNÉHO VYUŽITIA ÚZEMIA

ING.ARCH. MILAN REŠOVSKÝ
Lesná 40, 080 01 Prešov
č.t. 0905 387 378
e-mail: milan.resovsky@gmail.com
web: www.resovsky.szm.com

NÁZOV DOKUMENTÁCIE

**ZMENY A DOPLNKY č.4/2021
ÚPN MESTA VEĽKÝ ŠARIŠ**

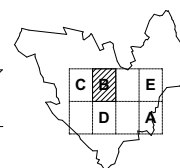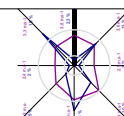

AUTOR / VYPRACOVAL

Ing.arch. MILAN REŠOVSKÝ, Ing.arch. MAREK VINIČENKO

OBSTARÁVATEĽ

Mesto VEĽKÝ ŠARIŠ

MIERKA

1: 5000

DRUH PROJEKTU

NÁVRH

ČÍSLO VÝKRESU

3.B

DÁTUM

07/2021

FORMÁT

1 x A4

ČÍSLO SADY

1