


ZMENY A DOPLNKY č.4
ÚZEMNÉHO PLÁNU MESTA VEĽKÝ ŠARIŠ
Schéma záväznej časti riešenia

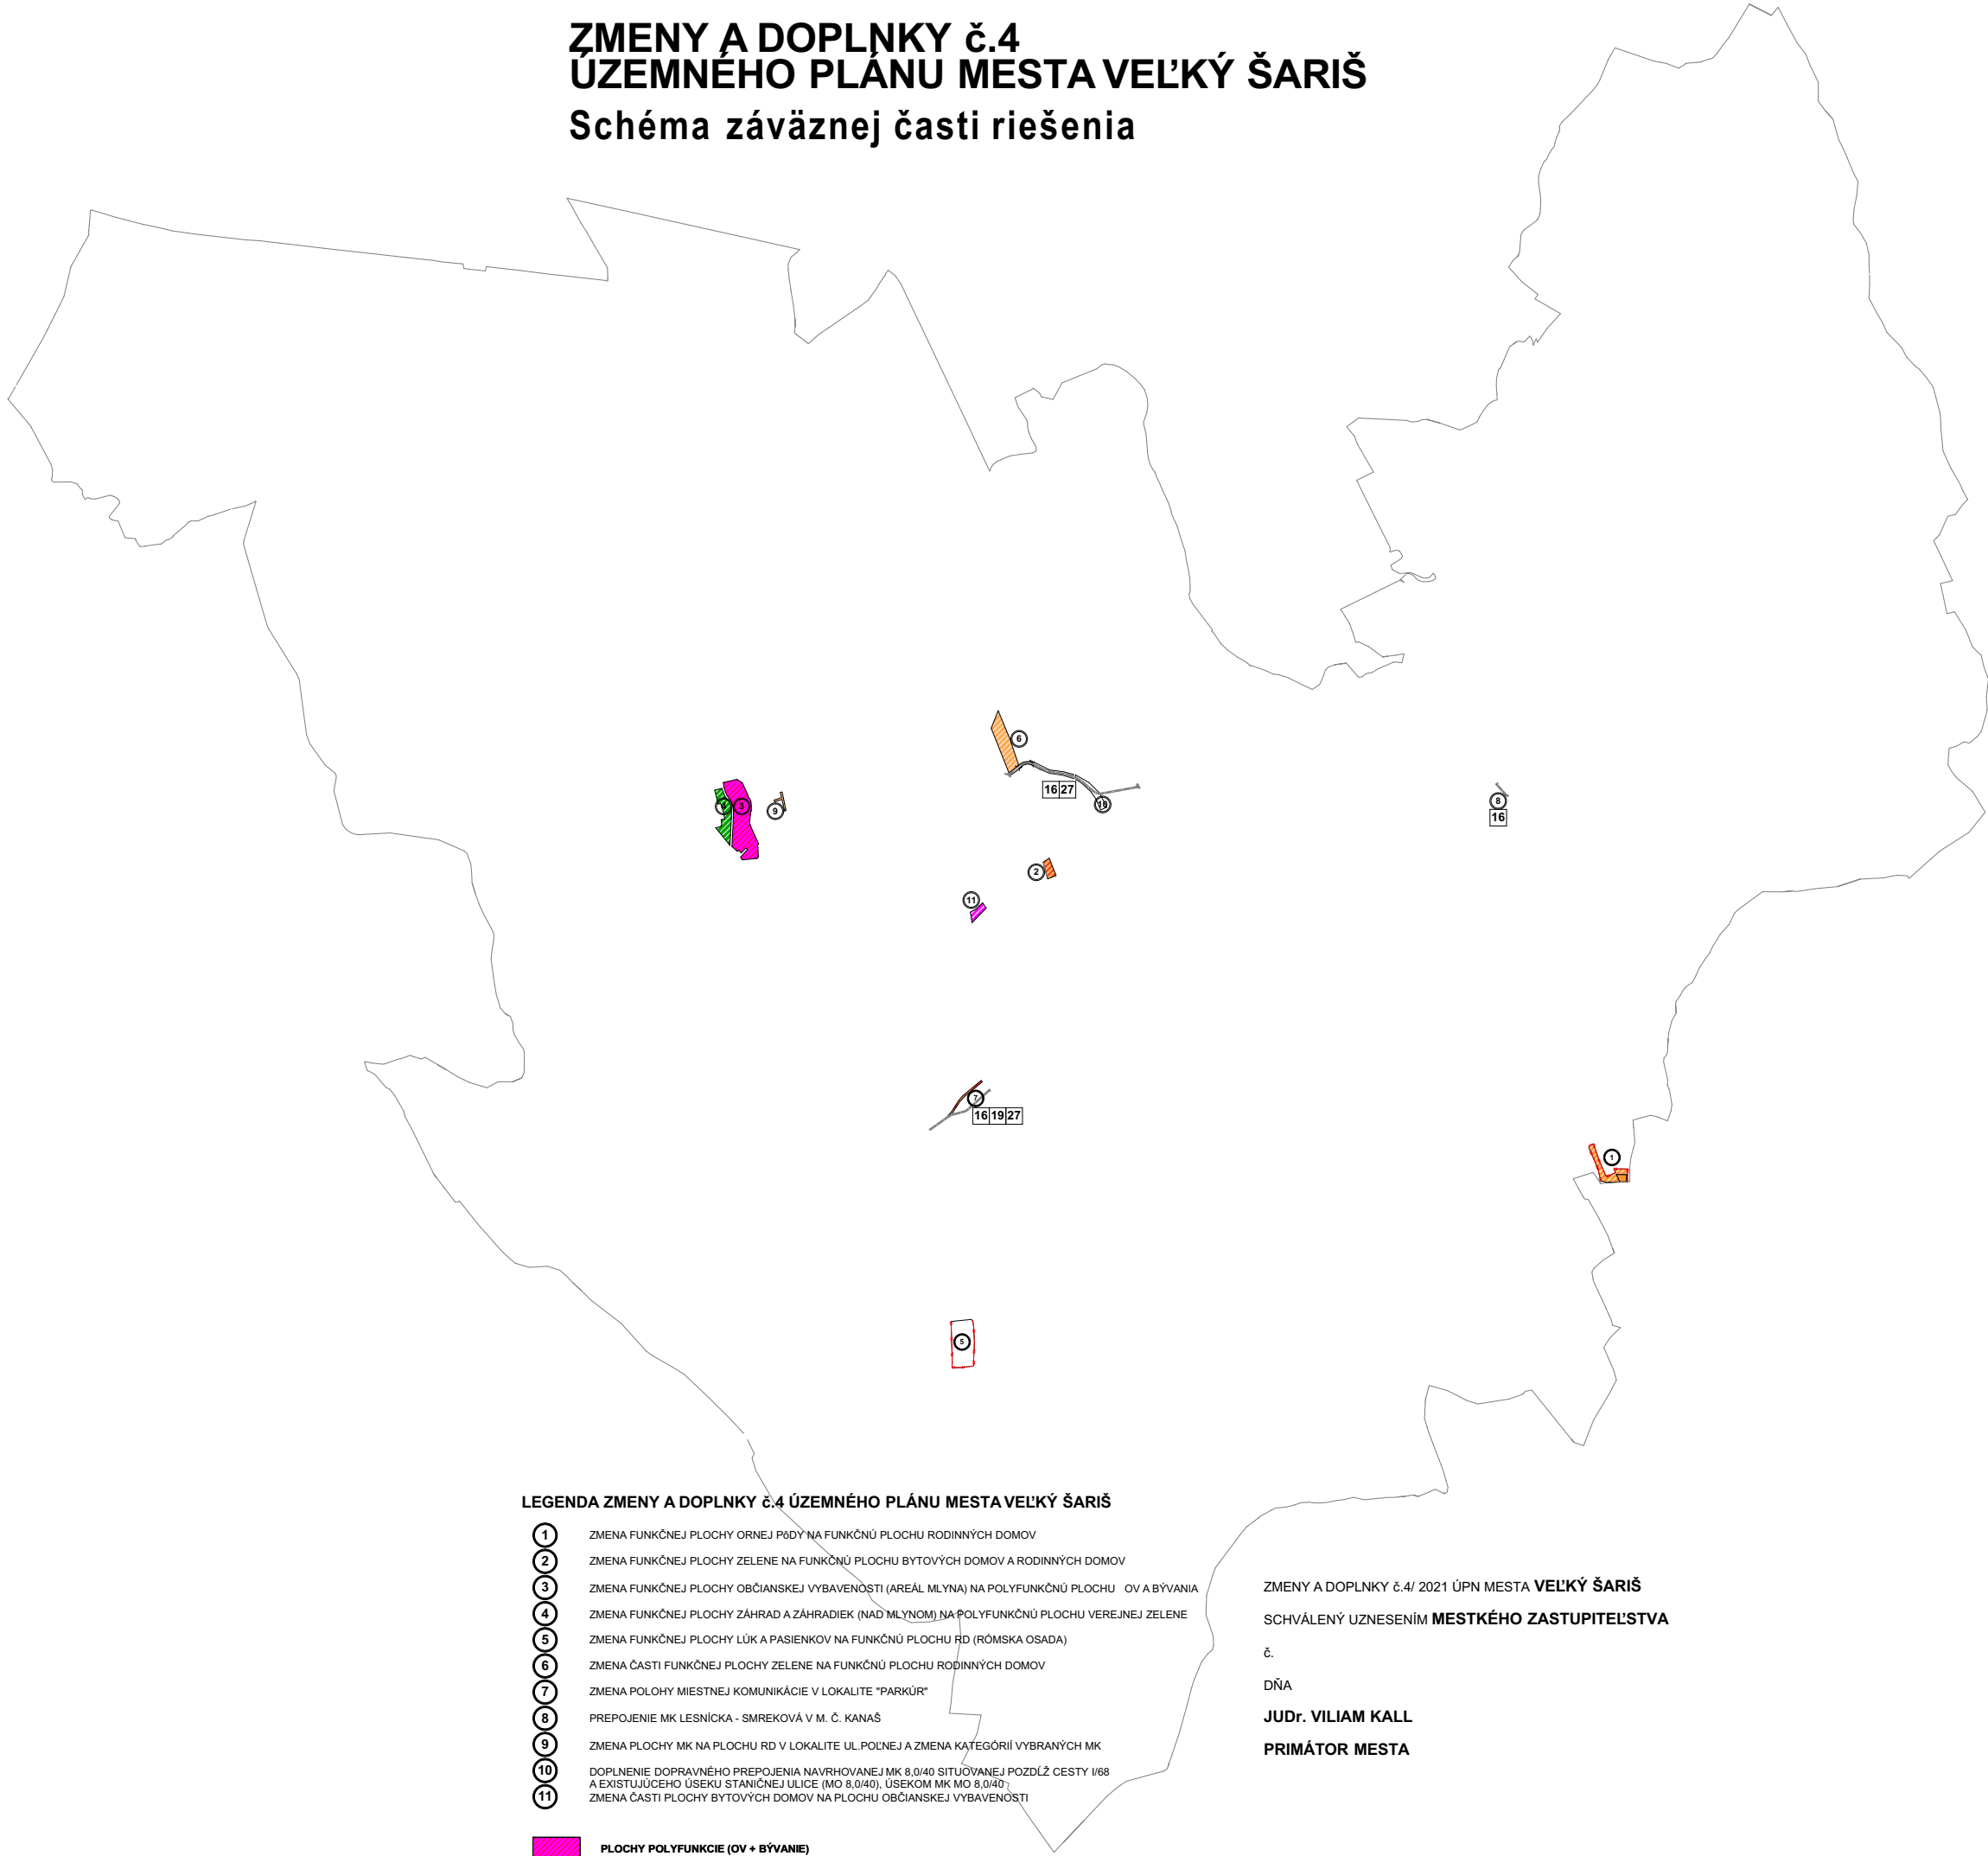

LEGENDA ZMENY A DOPLNKY č.4 ÚZEMNÉHO PLÁNU MESTA VEĽKÝ ŠARIŠ

- 1 ZMENA FUNKČNEJ PLOCHY ORNEJ PÔDY NA FUNKČNÚ PLOCHU RODINNÝCH DOMOV
- 2 ZMENA FUNKČNEJ PLOCHY ZELENE NA FUNKČNÚ PLOCHU BYTOVÝCH DOMOV A RODINNÝCH DOMOV
- 3 ZMENA FUNKČNEJ PLOCHY OBČIANSKEJ VYBAVENOSTI (AREÁL MLÝNA) NA POLYFUNKČNÚ PLOCHU OV A BÝVANIA
- 4 ZMENA FUNKČNEJ PLOCHY ZÁHRAD A ZÁHRADIEK (NAD MLÝNOM) NA POLYFUNKČNÚ PLOCHU VEREJNEJ ZELENÉ
- 5 ZMENA FUNKČNEJ PLOCHY LÚK A PASIENKOV NA FUNKČNÚ PLOCHU RD (RÓMSKA OSADA)
- 6 ZMENA ČASTI FUNKČNEJ PLOCHY ZELENÉ NA FUNKČNÚ PLOCHU RODINNÝCH DOMOV
- 7 ZMENA POLOHY MIESTNEJ KOMUNIKÁCIE V LOKALITE "PARKÚR"
- 8 PREPOJENIE MK LESNÍČKA - SMREKOVÁ V M. Č. KANAŠ
- 9 ZMENA PLOCHY MK NA PLOCHU RD V LOKALITE UL. POĽNEJ A ZMENA KATEGÓRIÍ VYBRANÝCH MK
- 10 DOPLNENIE DOPRAVNÉHO PREPOJENIA NAVRHOVANEJ MK 8,0/40 SITUOVANEJ POZDĹŽ CESTY I/68 A EXISTUJÚCEHO ÚSEKU STANIČNEJ ULICE (MO 8,0/40), ÚSEKOM MK MO 8,0/40
- 11 ZMENA ČASTI PLOCHY BYTOVÝCH DOMOV NA PLOCHU OBČIANSKEJ VYBAVENOSTI

 PLOCHY POLYFUNKCIE (OV + BÝVANIE)

ZMENY A DOPLNKY č.4/ 2021 ÚPN MESTA **VEĽKÝ ŠARIŠ**
SCHVÁLENÝ UZNESENIM **MESTKÉHO ZASTUPITELSTVA**
č.
DŇA
JUDr. VILIAM KALL
PRIMÁTOR MESTA