

LEGENDA ZAD 09/2021
ÚZEMNÉHO PLÁNU MESTA SVÄTÝ JUR r. 2004
V ZNENÍ SCHVÁL.: ZAD 2007 & ZAD 01/2009 & ZAD 02/2009
ZAD 01/2012 & ZAD 02/2012 & ZAD 01/2013 & ZAD 01/2014, ZAD 02/2014

ROZVOJOVÉ LOKALITY - STAV
ROZVOJOVÉ LOKALITY - ZMENY A DOPLNKY 9/2021
EXISTUJÚCE ZÁHRADKÁRSKE ÚZEMIE
MIMO ZASTAVANÉHO ÚZEMIA MESTA

CHVÚ A CHKO MALÉ KARPATY
CYKLOTRASY PODĽA ZAD 01 UPN-R BSK
ŽELEZNICA - M120

HRANICA KATASTRÁLNEHO ÚZEMIA MESTA SVÄTÝ JUR
CYKLOTRASY PODĽA ZAD 01 UPN-R BSK
HRANICA MESTSKEJ PAMÄTKOVEJ REZERVÁCIE

ŽELEZNIČNÁ STANICA / ZÁSTAVKA MESTA SVÄTÝ JUR
PRELOŽKA CESTY Č. II/502



PR ŠÚR
CYKLOTRASY PODĽA ZAD 01 UPN-R BSK
KRIŽOVATKA DIALNICE D4 A CESTY Č. II/502

NAVROVANÁ KOMUNIKÁCIA
PREPOJENIE DIALNICE D1 A CESTY Č. II/502
DIALNICA D4

EKODUKT NAD DIALNICOU D4
DIALNICA D1

ELEKTRICKE VEDENIE VVN 400 kV
ŽELEZNICA - VÝHLAD

KRIŽOVATKA DIALNICE D4 A CESTY Č. III/061001

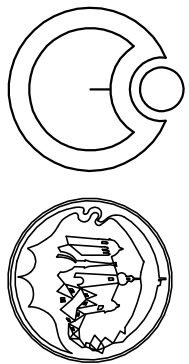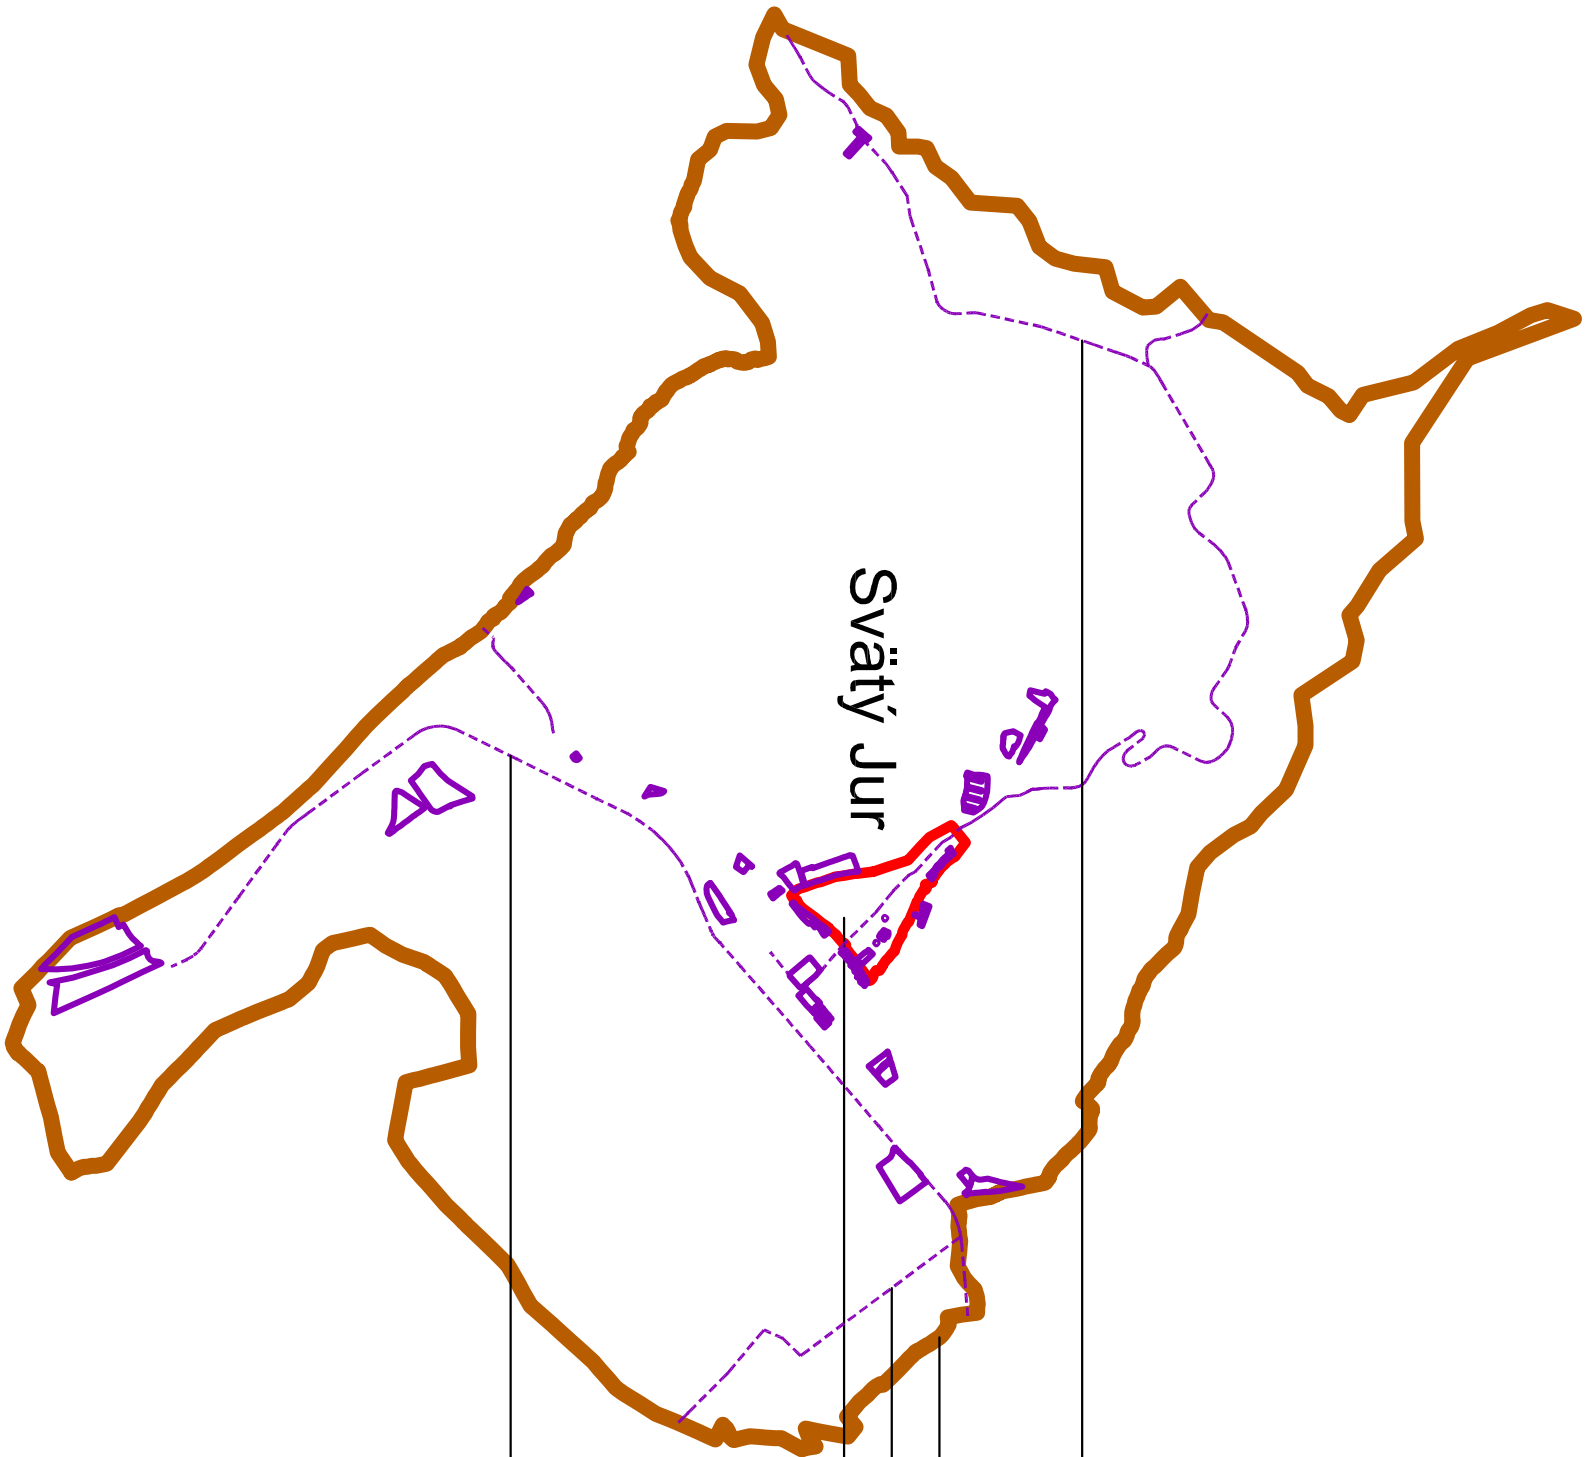

1

VÝKRES ŠIRŠÍCH VZŤAHOV JE SPRACOVANÝ NA PODKLADĚ ÚPD REGIÓNU BRATISLAVSKÉHO SAMOSPRÁVNÉHO KRAJA			
- KOMPLEXNÝ VÝKRES			
- TRASA CESTY II/502 REŠPECTUJE ZMENY A DOPLNKY 01 UPN-R BSK V K.Ú. MESTA SVÄTÝ JUR			
ZHOTOVITEĽ:	ING. ARCH. MILAN ZEJLINA		
ODBORNÍ PROJEKTANTI:	ING. IZAK ING. ŠUCHTEROVÁ, ING. AREŠTÁ, ING. STANKOVÁ		
OBSTARÁVATEĽ:	MESTO SVÄTÝ JUR		
OSO PODĽA Š 2a STAV. ZÁK.:	ING. ARCH. JANA ZLÁMALOVÁ		
NÁZOV:	NAVRH ZMENA DOPLNKOV 09/2021 ÚZEMNÉHO PLÁNU MESTA SVÄTÝ JUR r. 2004 V ZNENÍ SCHVÁL.: ZAD 2007 & ZAD 01/2009 & ZAD 02/2009 ZAD 01/2012 & ZAD 02/2012 & ZAD 01/2013 & ZAD 01/2014, ZAD 02/2014		
VÝKRES:	ŠIRŠÍCH VZŤAHOV	DATUM: 09/2021	FORMÁT: A4x4
		STUPEŇ: ÚPN-M	MIERKA: 1:50 000