



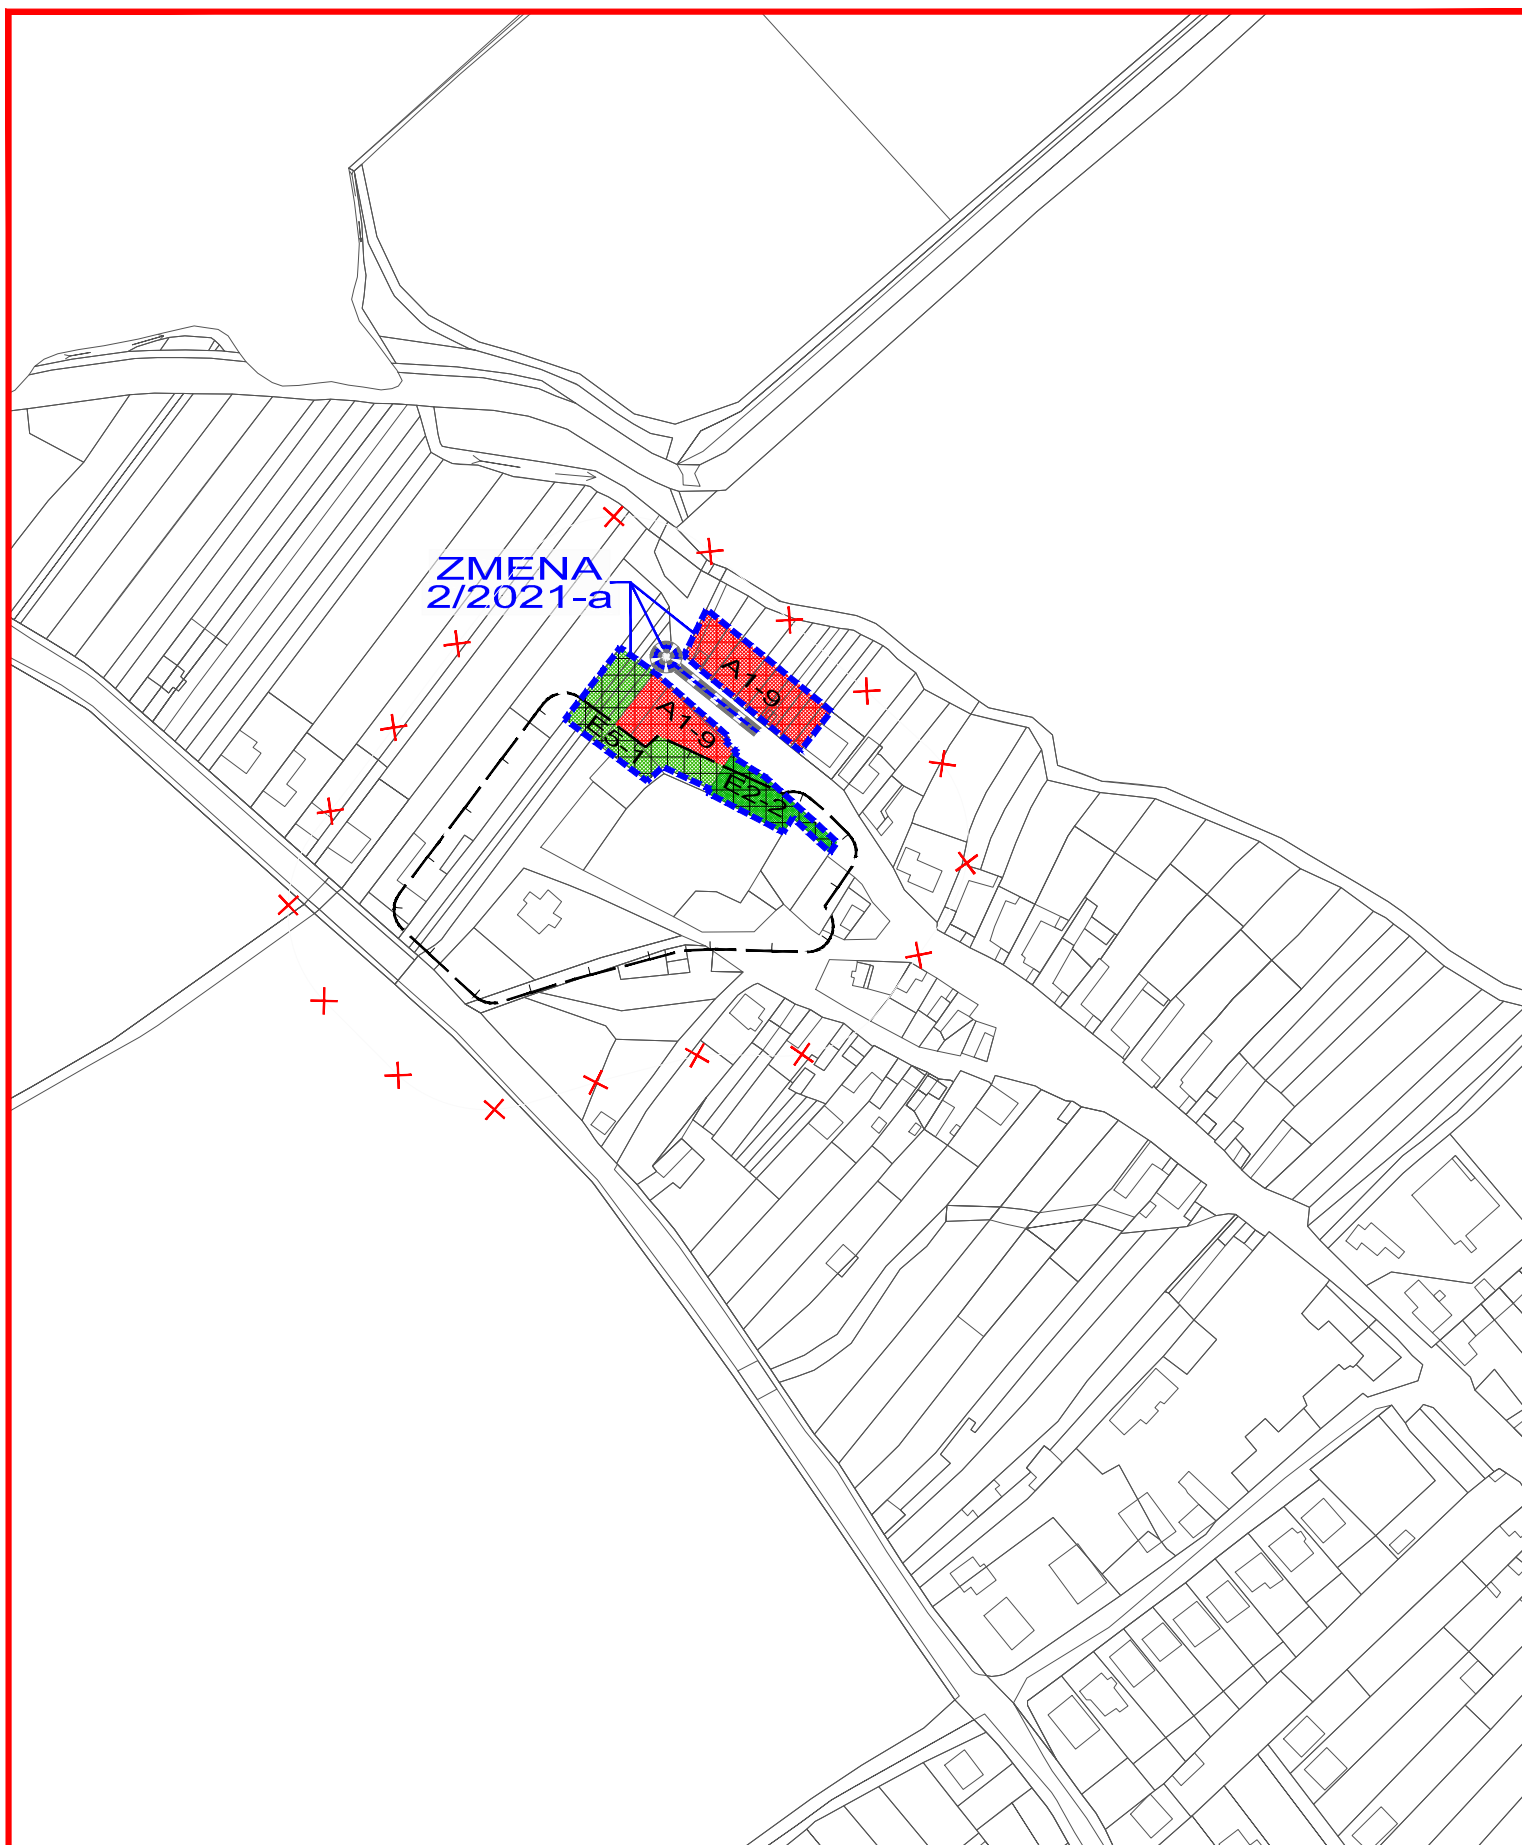

M 1 : 2 880

ZMENY A DOPLNKY 2/2021 - NÁVRH SEA
ÚZEMNÝ PLÁN OBCE
DUBOVANY

KOMPLEXNÝ VÝKRES
PRIESTOROVÉHO USPORIADANIA A
FUNKČNÉHO VYUŽÍVANIA ÚZEMIA - NAVRH. ZMENA

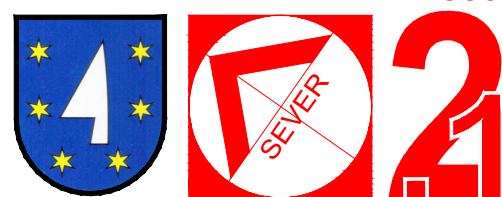


OBJEDNÁVATEĽ: OBEC DUBOVANY
HL. RIEŠITEĽ: ING. ARCH. EVA KRUPOVÁ
SPRACOVANÉ: OKTÓBER, 2021



M 1 : 2 880

ZMENY A DOPLNKY 2/2021 - NÁVRH SEA
ÚZEMNÝ PLÁN OBCE
DUBOVANY

KOMPLEXNÝ VÝKRES
PRIESTOROVÉHO USPORIADANIA A
FUNKČNÉHO VYUŽÍVANIA ÚZEMIA - NAVRH. ZMENA

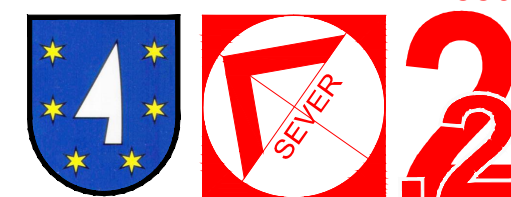

OBJEDNÁVATEĽ: OBEC DUBOVANY
HL. RIEŠITEĽ: ING. ARCH. EVA KRUPOVÁ
SPRACOVANÉ: OKTÓBER, 2021