



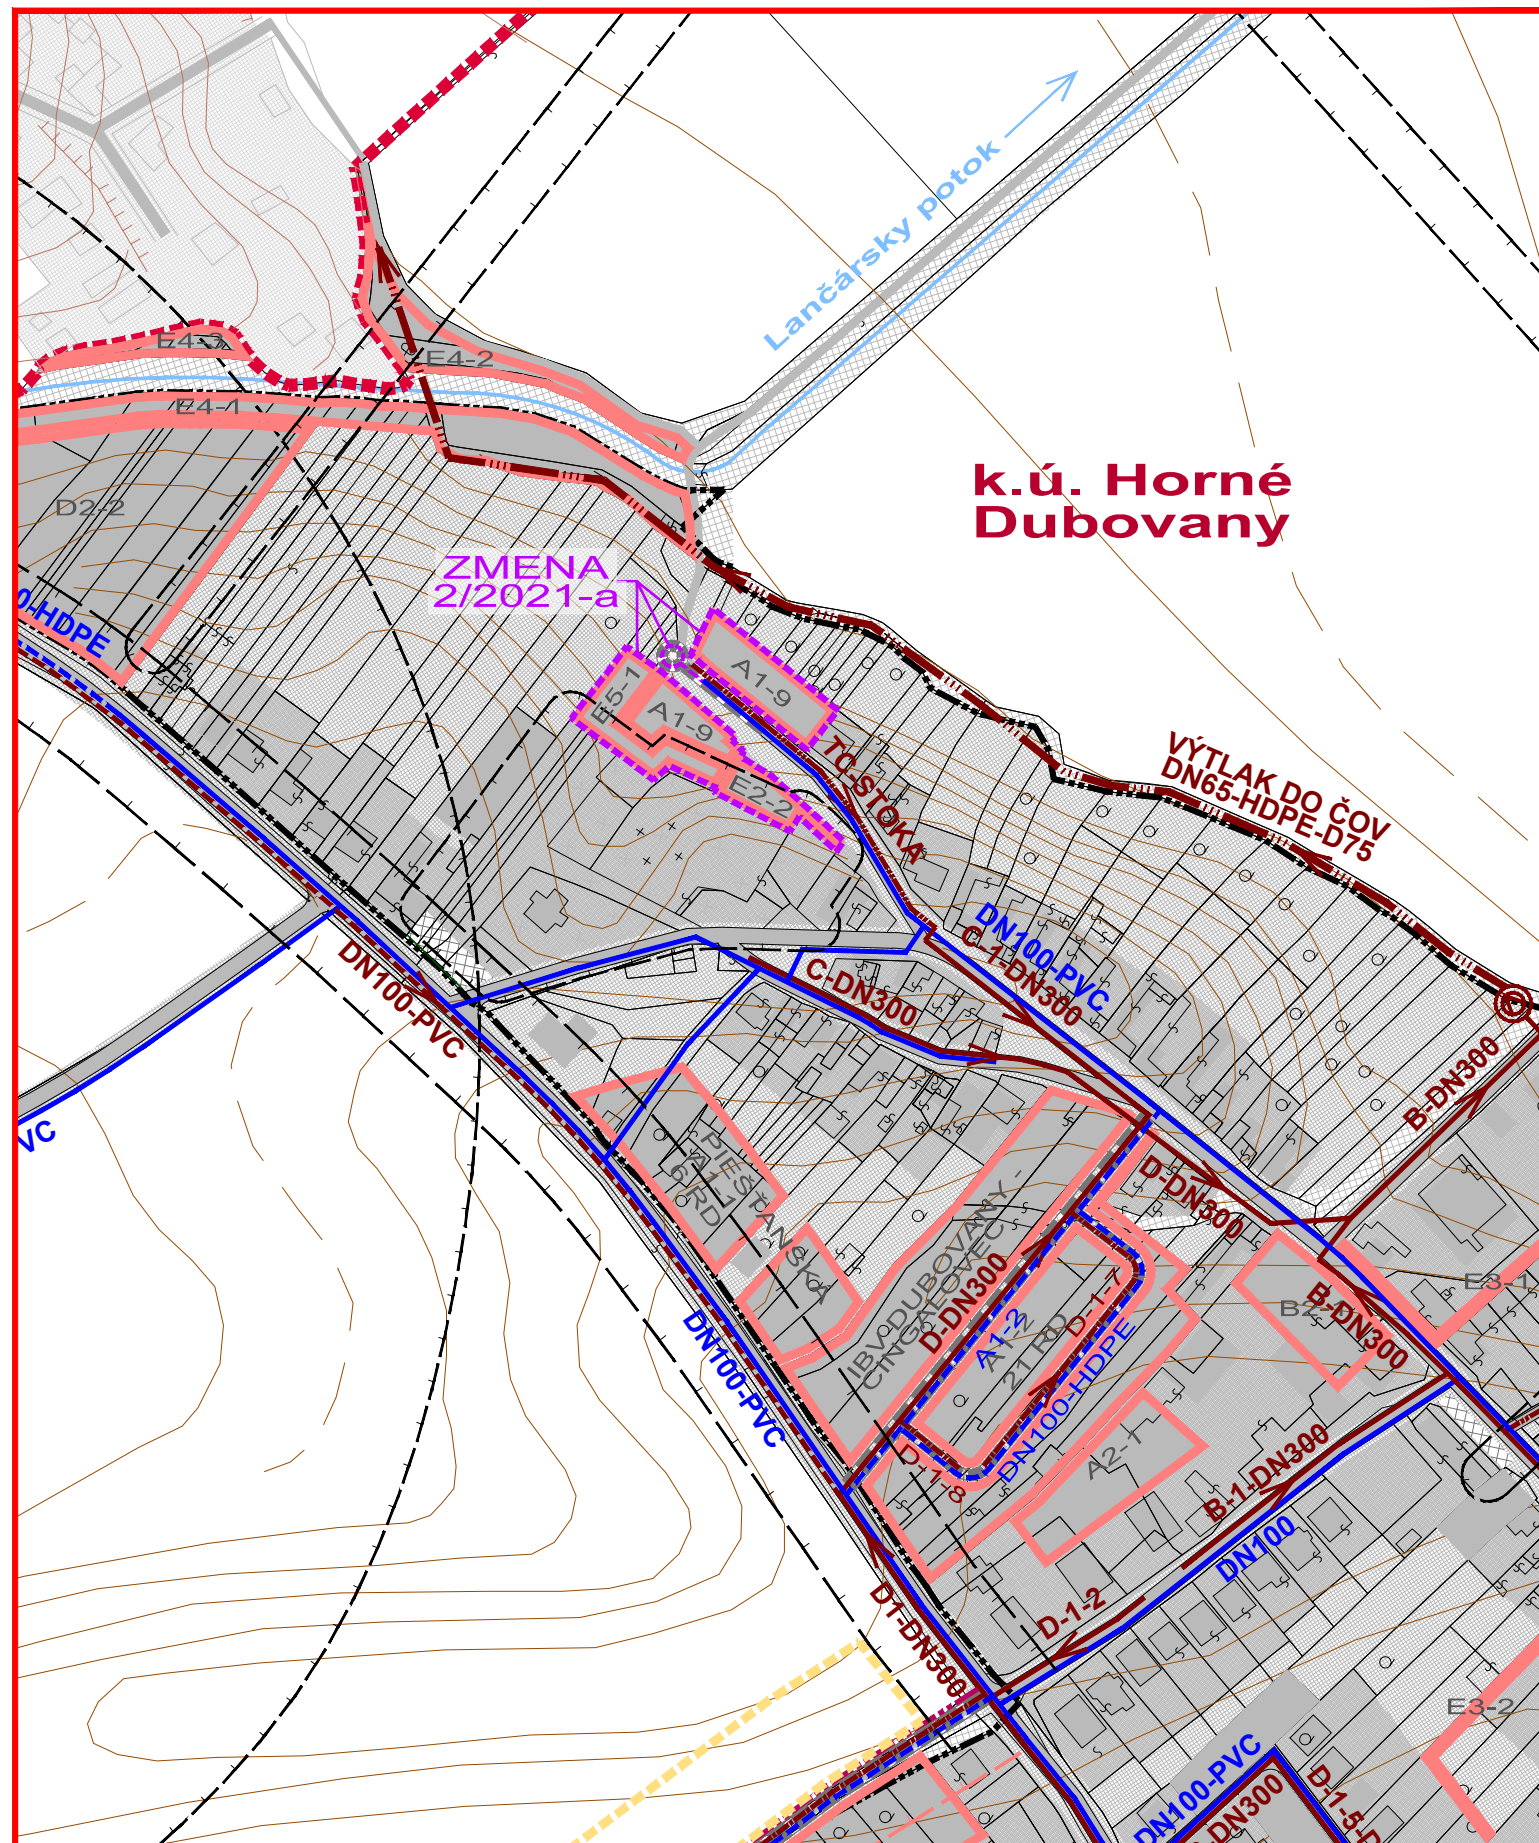

ZMENY A DOPLNKY 2/2021 - NÁVRH SEA
ÚZEMNÝ PLÁN OBCE
DUBOVANY
VÝKRES RIEŠENIA VEREJNÉHO
TECHNICKÉHO VYBAVENIA
VODNÉ HOSPODÁRSTVO

M 1 : 2 880


OBJEDNÁVATEL: OBEC DUBOVANY
HL. RIEŠITEĽ: ING. ARCH. EVA KRUPOVÁ
SPRACOVANÉ: OKTÓBER, 2021

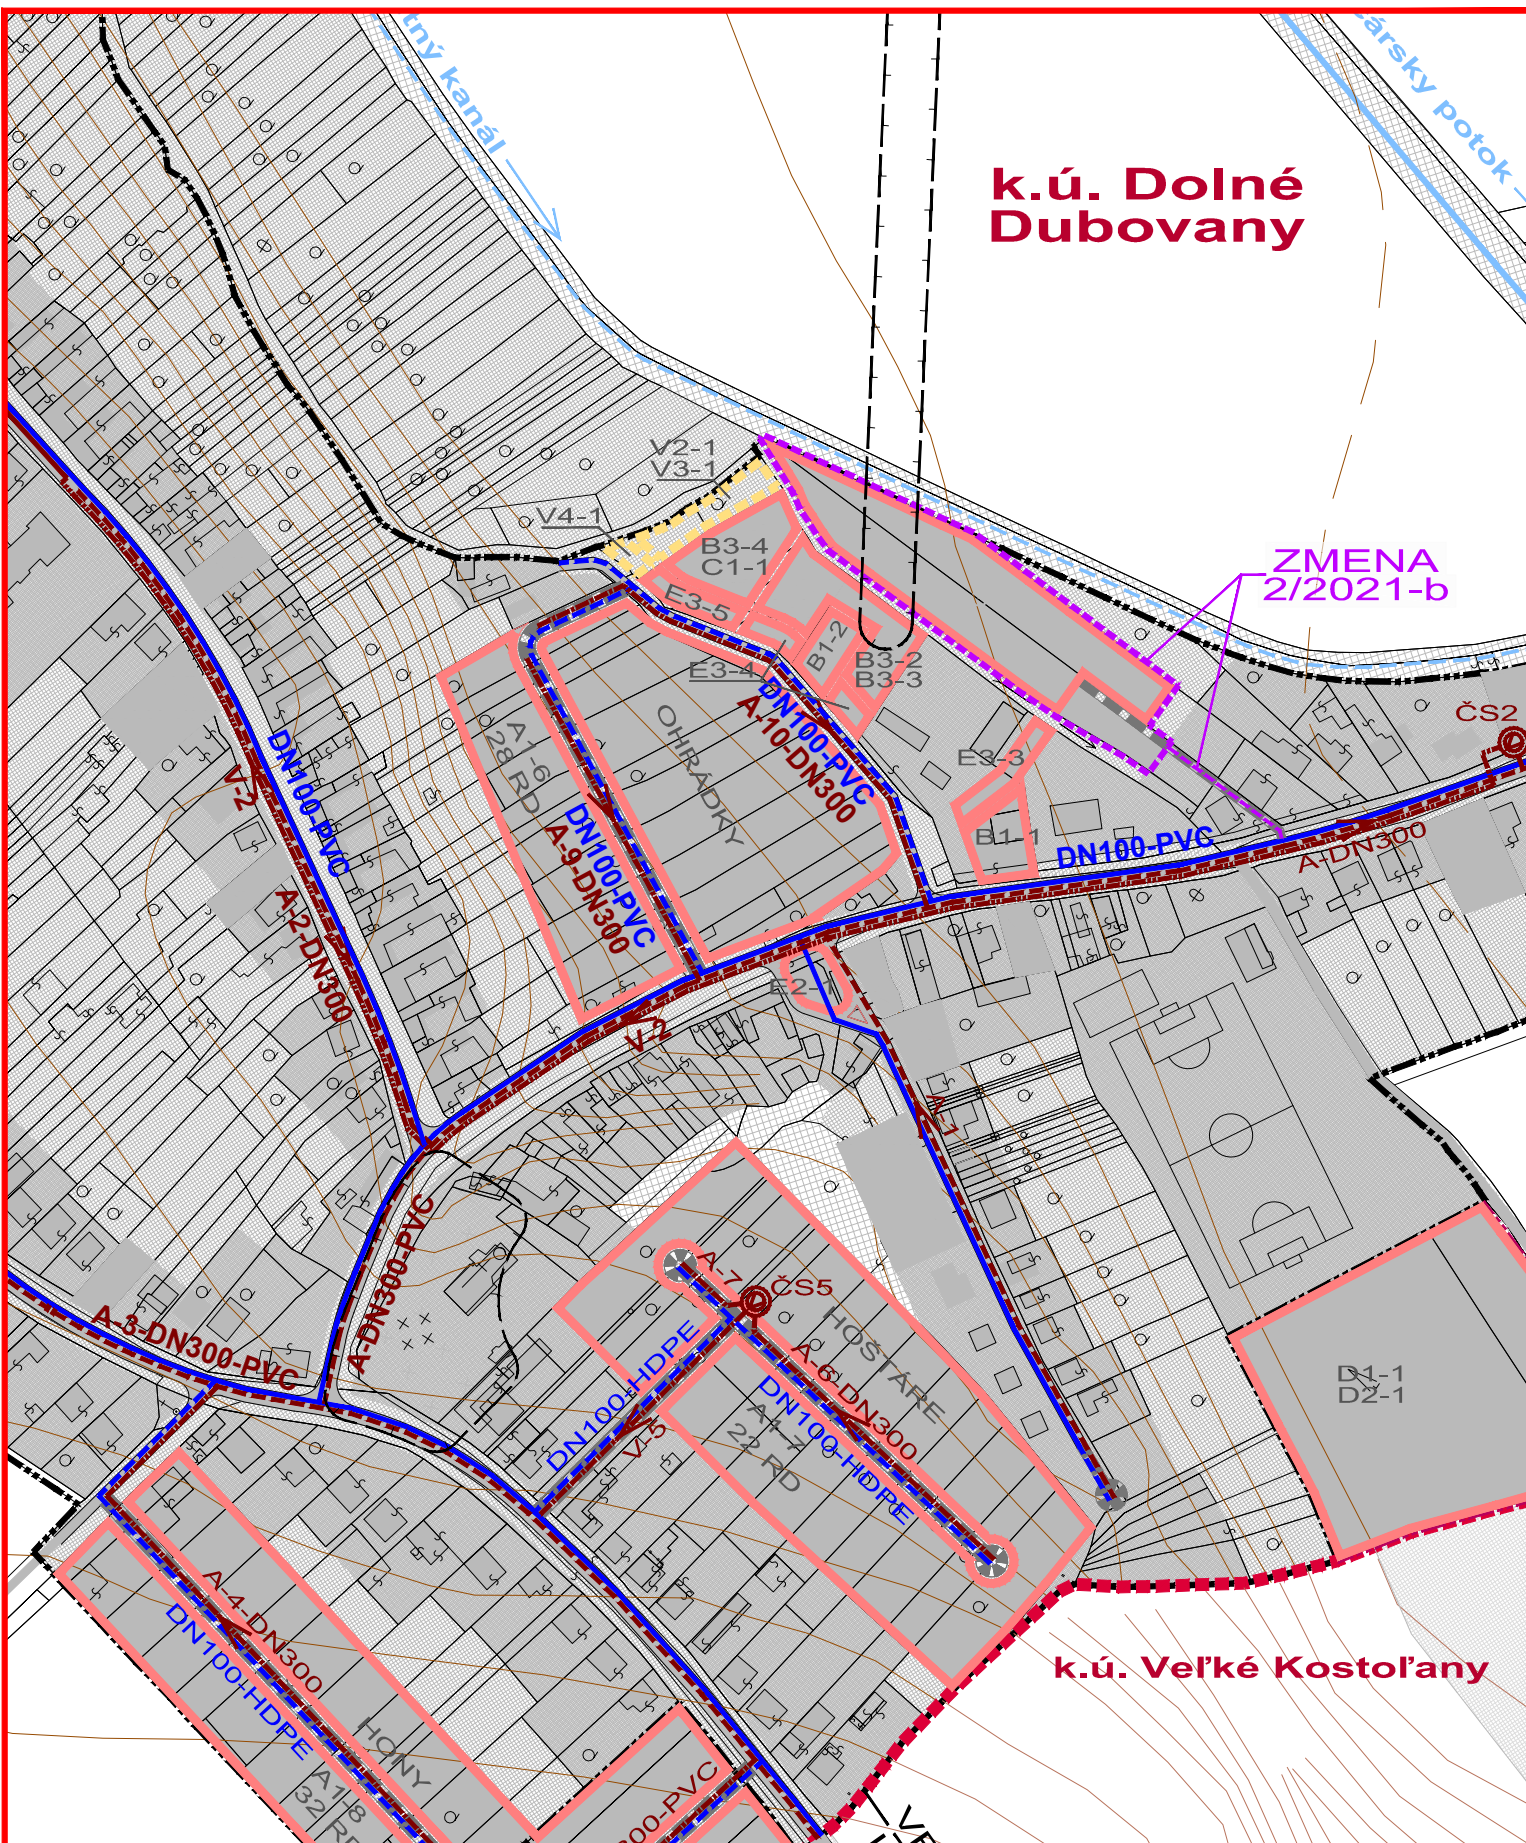

ZMENY A DOPLNKY 2/2021 - NÁVRH SEA
ÚZEMNÝ PLÁN OBCE
DUBOVANY
VÝKRES RIEŠENIA VEREJNÉHO
TECHNICKÉHO VYBAVENIA
VODNÉ HOSPODÁRSTVO

M 1 : 2 880


OBJEDNÁVATEL: OBEC DUBOVANY
HL. RIEŠITEĽ: ING. ARCH. EVA KRUPOVÁ
SPRACOVANÉ: OKTÓBER, 2021

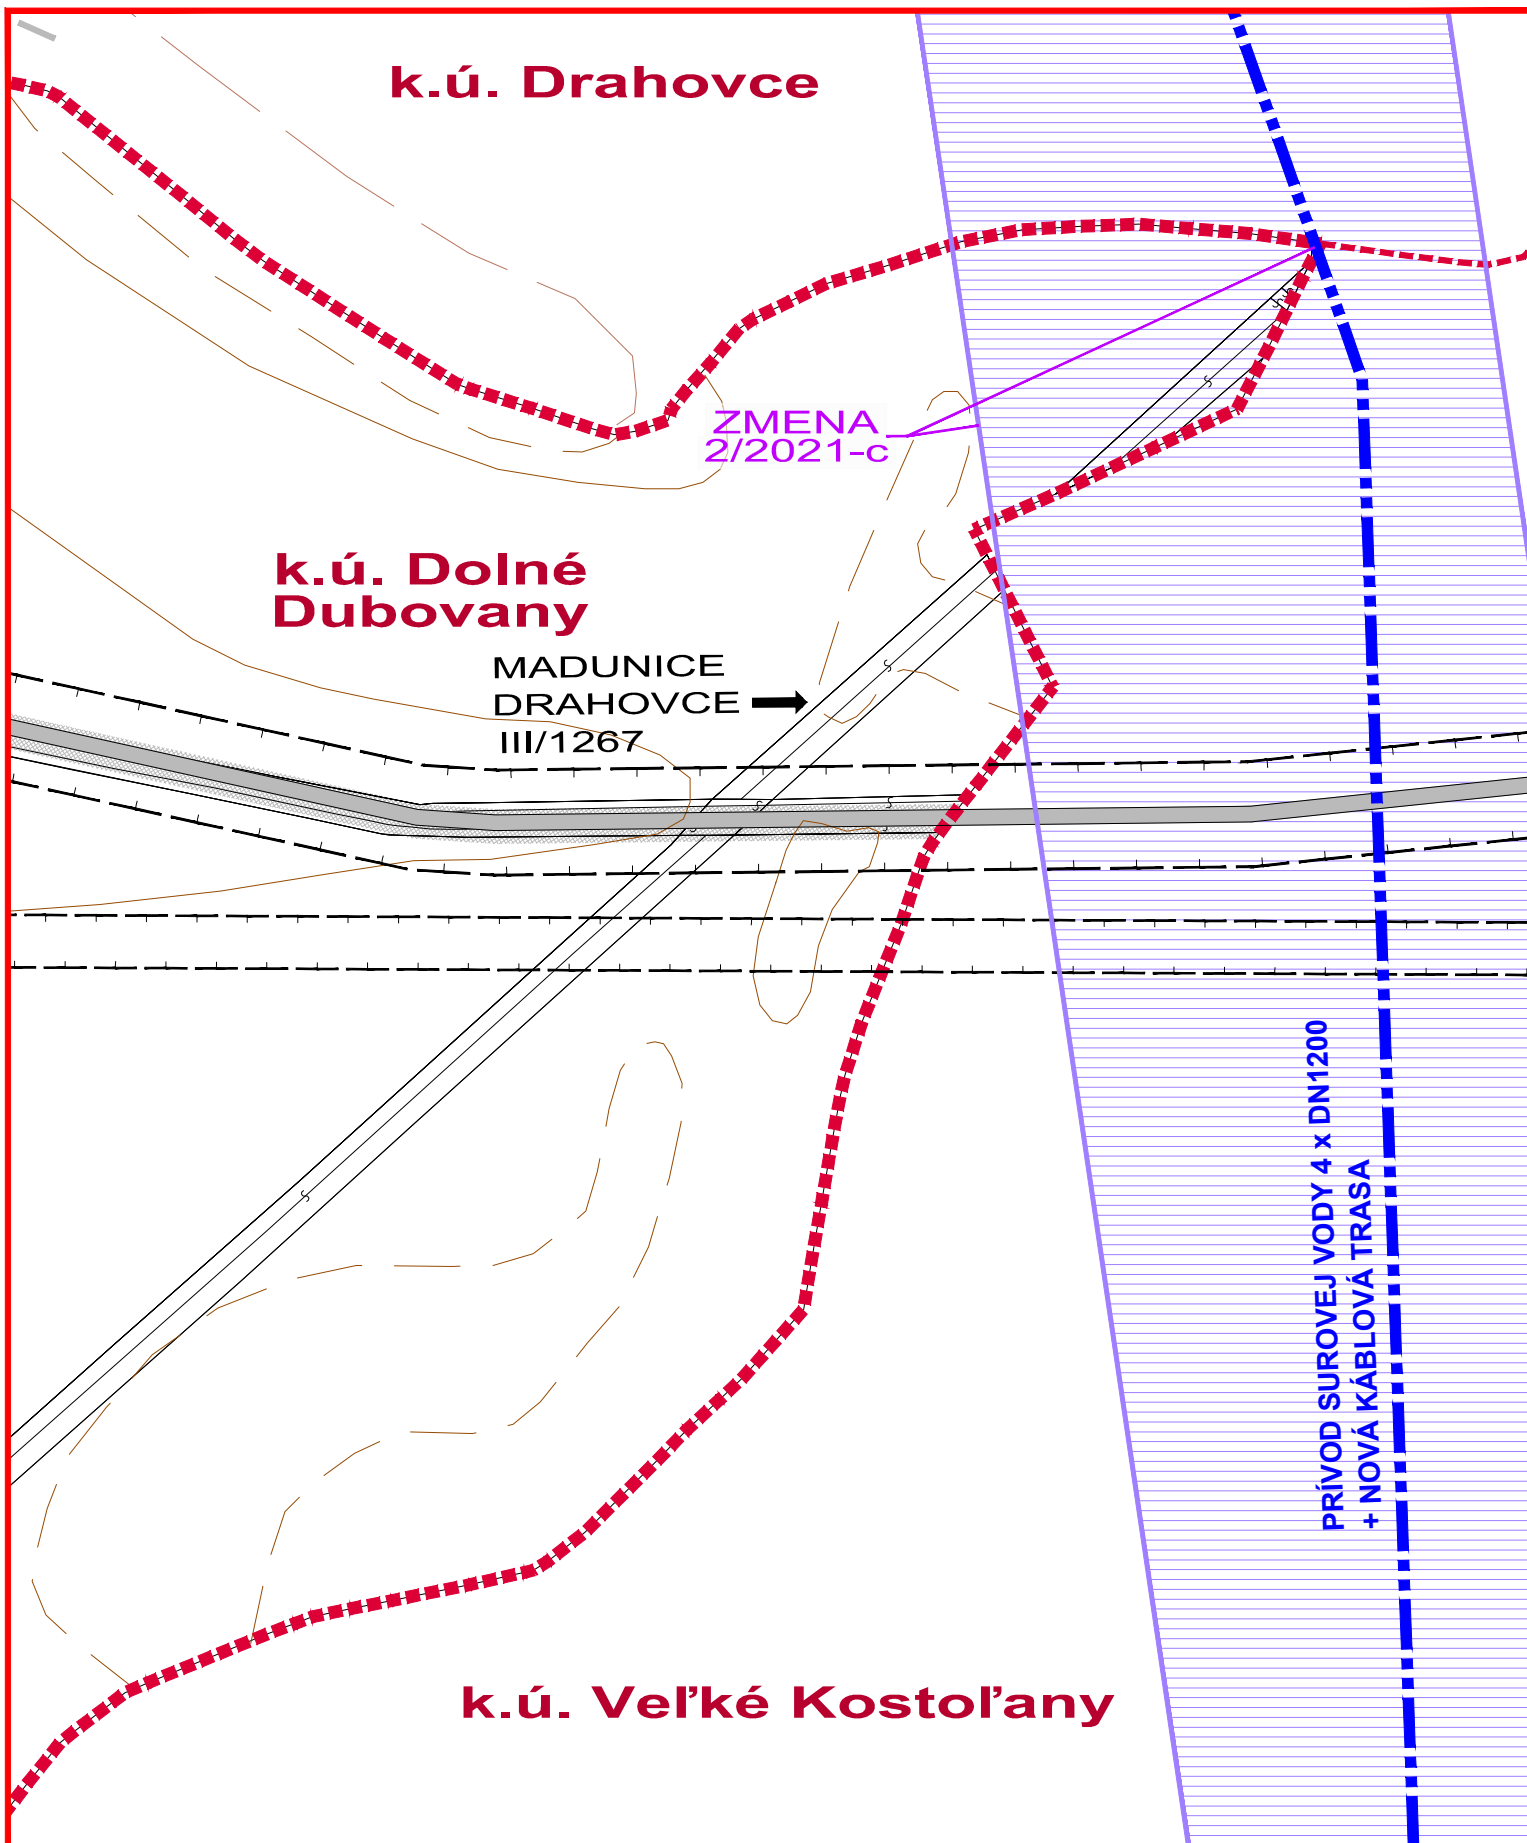

ZMENY A DOPLNKY 2/2021 - NÁVRH SEA
ÚZEMNÝ PLÁN OBCE
DUBOVANY
VÝKRES RIEŠENIA VEREJNÉHO
TECHNICKÉHO VYBAVENIA
VODNÉ HOSPODÁRSTVO

M 1 : 2 880

OBJEDNÁVATEL: OBEC DUBOVANY
HL. RIEŠITEĽ: ING. ARCH. EVA KRUPOVÁ
SPRACOVANÉ: OKTÓBER, 2021

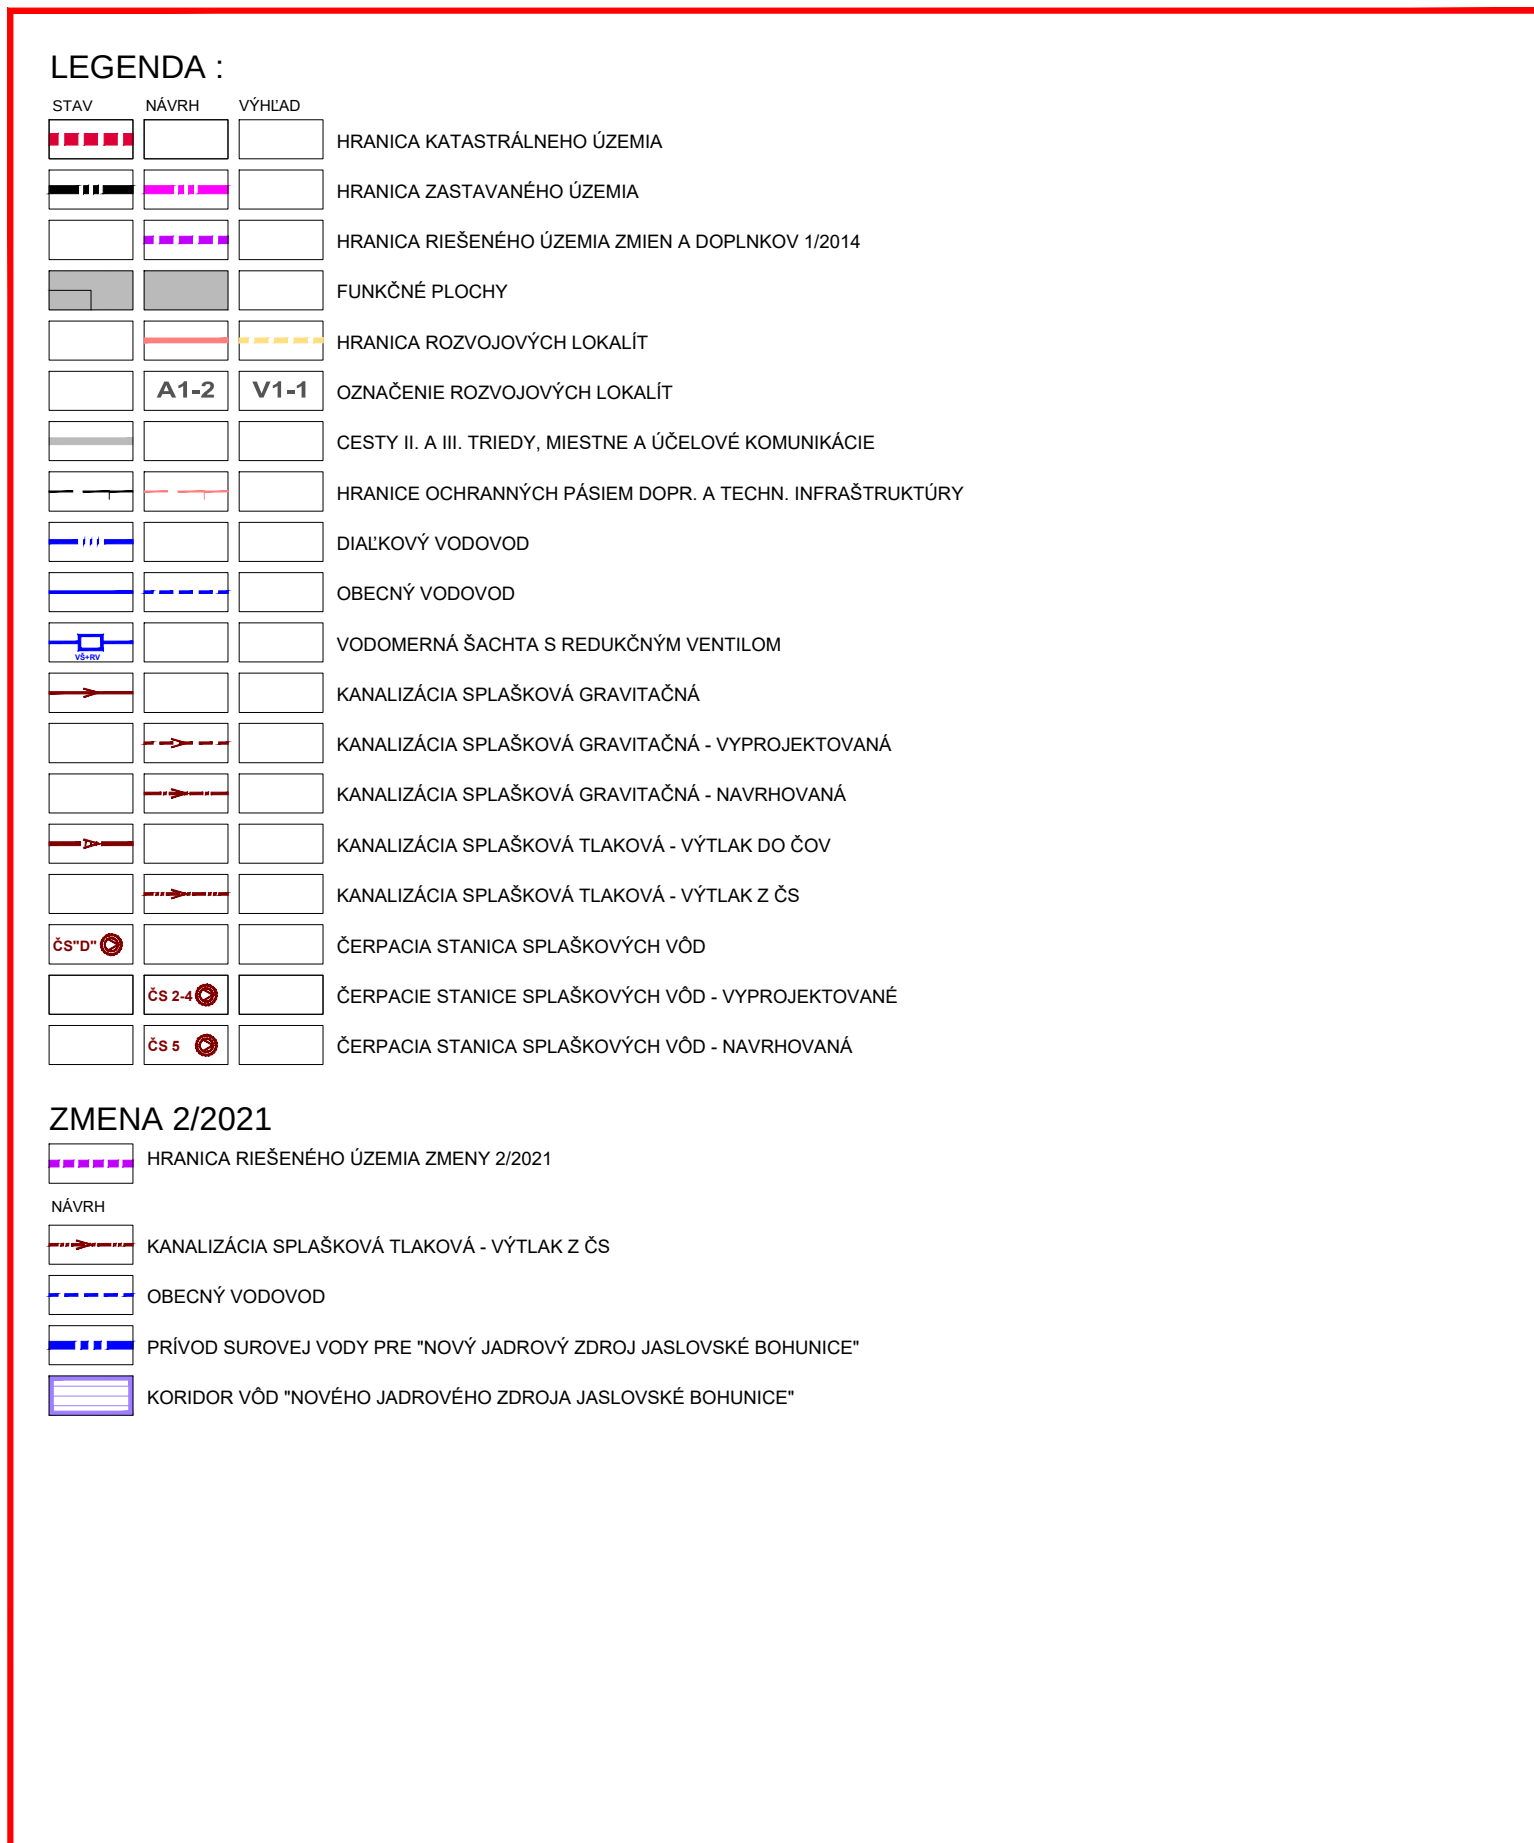

ZMENY A DOPLNKY 2/2021 - NÁVRH SEA
ÚZEMNÝ PLÁN OBCE
DUBOVANY
VÝKRES RIEŠENIA VEREJNÉHO
TECHNICKÉHO VYBAVENIA
VODNÉ HOSPODÁRSTVO

M 1 : 2 880

OBJEDNÁVATEL: OBEC DUBOVANY
HL. RIEŠITEĽ: ING. ARCH. EVA KRUPOVÁ
SPRACOVANÉ: OKTÓBER, 2021