



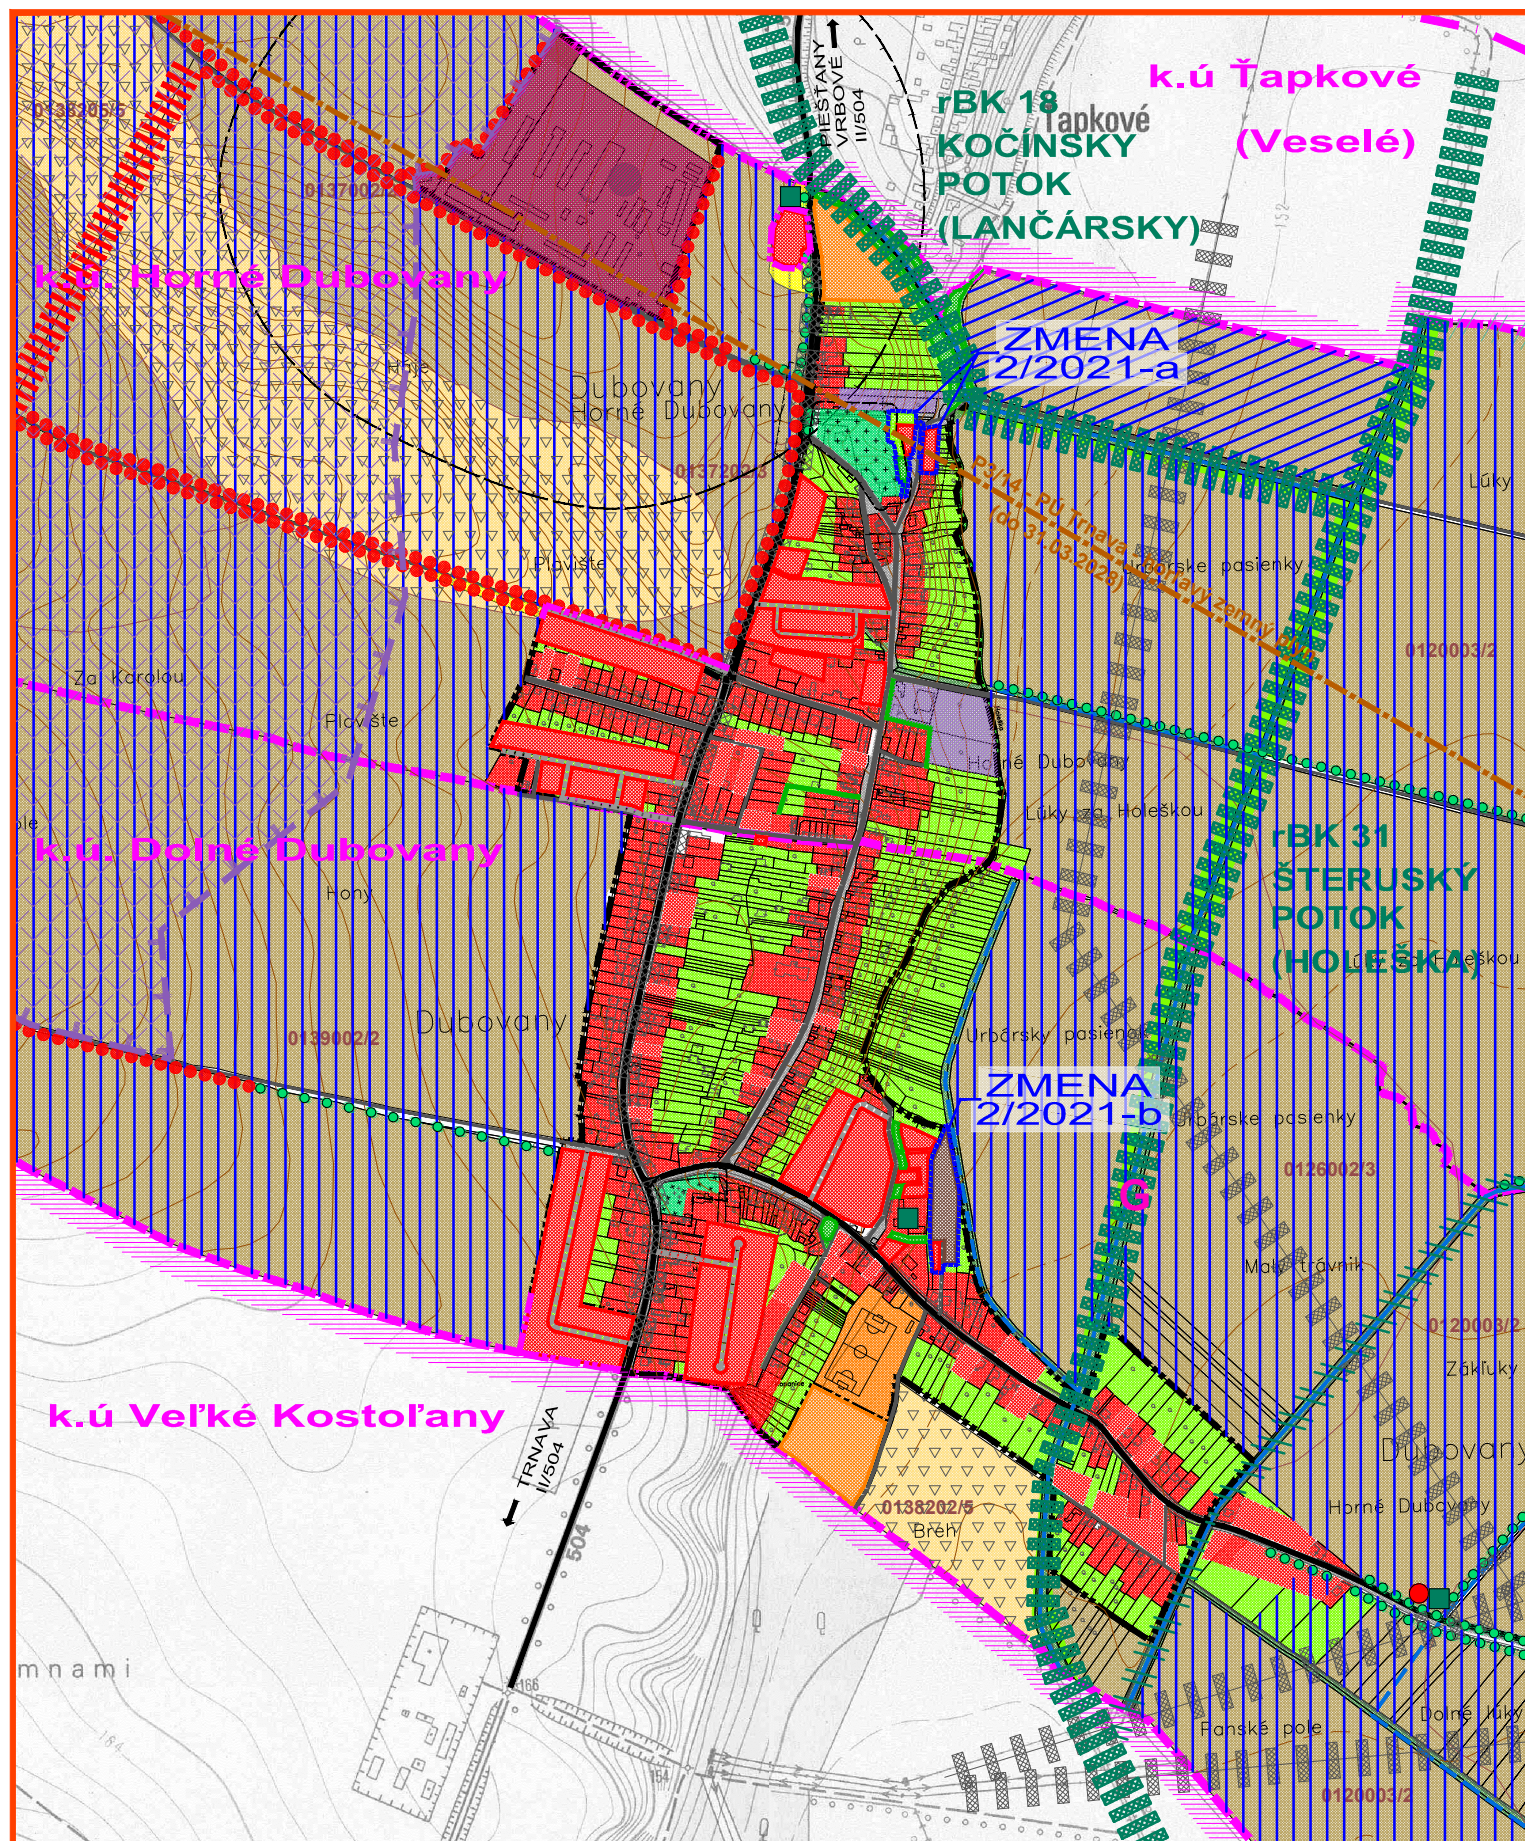

M 1 : 10 000

ZMENY A DOPLNKY 2/2021 - NÁVRH SEA ÚZEMNÝ PLÁN OBCE DUBOVANY

VÝKRES OCHRANY
PRÍRODY A TVORBY KRAJINY

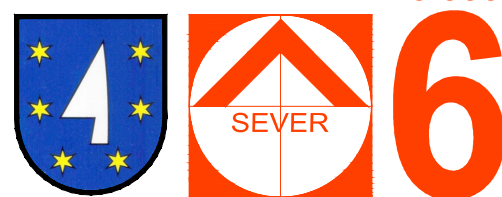

OBJEDNÁVATEĽ: OBEC DUBOVANY
SPRACOVATEĽ: ING. ARCH. EVA KRUPOVÁ, 1005 AA
HL. RIEŠITEĽ: ING. ARCH. EVA KRUPOVÁ
SPRACOVANÉ: OKTÓBER, 2021

LEGENDA STRESOVÉ FAKTORY:

STAV NÁVRH

PRIMÁRNE

		HOSPODÁRSKY DVOR S ŽIVOČÍŠNOU VÝROBOU
		DOPRAVNÉ PLOCHY A KOMUNIKÁCIE
		VÝROBA, TECHNICKÉ STAVBY A ZARIADENIA
		ORNÁ PÔDA 4 NAJLEPŠÍCH BPEJ
		KORIDORY INŽINIERSKYCH SIETÍ

SEKUNDÁRNE

		PÔDY OHROZENÉ ERÓZIOU, ALEBO UŽ ERODOVANÉ
		ÚZEMIE ZASIAHNUTÉ NADMERNÝM HLUKOM
		ZNEČISTENÝ VODNÝ TOK
		VEĽKÝ ZDROJ ZNEČISTENIA OVZDUŠIA
		HYGIENICKÉ OCHRANNÉ PÁSMO
		HRANICA ZASTAVANÉHO ÚZEMIA K ROKU 1990
		SKLÁDKY EVIDOVANÉ MŽP SR (odvezené)
		SKLÁDKY EVIDOVANÉ MŽP SR (prekrytie, teréne úpravy a pod.)

Návrh MÚSES

NÁVRHY OCHRANNÉ

STAV NÁVRH

		GENOFONDOVÉ LOKALITY FAUNY A FLÓRY
		HRANICA CHRÁNENÉHO VTÁČIEHO ÚZEMIA ŠPAČINCE - NIŽNÁ

NÁVRHY PRVKOV ÚSES

		BIOKORIDOR REGIONÁLNEHO VÝZNAMU
		BIOCENTRUM MIESTNEHO VÝZNAMU
		BIOKORIDOR MIESTNEHO VÝZNAMU
		INTERAKČNÝ PRVOK PLOŠNÝ
		INTERAKČNÝ PRVOK LÍNIOVÝ
		LÍNIOVÁ ZELEŇ PODOOCHRANNÁ

EKOSTABILIZAČNÉ PLOCHY

		LESNÉ PORASTY
		NELESNÁ DREVINOVÁ VEGETÁCIA
		VEREJNÁ ZELEŇ, CINTORÍNY
		TRVALÉ TRÁVNE PORASTY
		VODNÉ TOKY

Návrh MÚSES

EKOSTABILIZAČNÉ OPATRENIA

		ELIMINÁCIA STRESOVÝCH FAKTOROV
		ZVÝŠENIE EKOLOGICKEJ STABILITY
		PLOCHY S PROTIERÓZNymi OPATRENAMI
		VL A DP MADUNICE - VEĽKÉ KOSTOĽANY
		PÚ TRNAVA - HORĽAVÝ ZEMNÝ PLYN

LEGENDA SKŠ:

STAV NÁVRH

		HRANICA KATASTRÁLNEHO ÚZEMIA
		HRANICA KATASTRÁLNEHO ÚZEMIA SUSEDNÝCH OBCÍ
		HRANICA ZASTAVANÉHO ÚZEMIA
		HRANICA BPEJ A JEJ ČÍSLO/SKUPINA
		LESY HOSPODÁRSKE
		NELESNÁ DREVINOVÁ VEGETÁCIA
		VEREJNÁ ZELEŇ, PARKY, CINTORÍNY
		LÍNIOVÁ ZELEŇ, ALEJE
		ZÁHRADY
		TRVALÉ TRÁVNE PORASTY
		ORNÁ PÔDA 4 NAJLEPŠÍCH BPEJ
		ORNÁ PÔDA OSTATNÝCH BPEJ
		ZASTAVANÉ PLOCHY
		PLOCHY ŠPORTU A REKREÁCIE
		HOSPODÁRSKY DVOR SO ŽIVOČÍŠNOU VÝROBOU
		VÝROBA, TECHNICKÉ STAVBY A ZARIADENIA
		DOPRAVNÉ PLOCHY A KOMUNIKÁCIE
		VODNÉ TOKY
		ZÁVLAHY
		CHLÚ A DP VEĽKÉ KOSTOĽANY
		PÚ TRNAVA - HORĽAVÝ ZEMNÝ PLYN

ZMIENY A DOPLNKY 2/2021

HRANICA RIEŠENÉHO ÚZEMIA
ZMIEN A DOPLNKOV 2/2021

NÁVRH

		ZASTAVANÉ PLOCHY
		ZÁHRADY
		VEREJNÁ ZELEŇ
		HOSPODÁRSKY DVOR - RODINNÁ FARMA
		DOPRAVNÉ PLOCHY A KOMUNIKÁCIE

M 1 : 10 000

ZMENY A DOPLNKY 2/2021 - NÁVRH SEA ÚZEMNÝ PLÁN OBCE DUBOVANY

VÝKRES OCHRANY
PRÍRODY A TVORBY KRAJINY



OBJEDNÁVATEĽ: OBEC DUBOVANY
SPRACOVATEĽ: ING. ARCH. EVA KRUPOVÁ, 1005 AA
HL. RIEŠITEĽ: ING. ARCH. EVA KRUPOVÁ
SPRACOVANÉ: OKTÓBER, 2021