


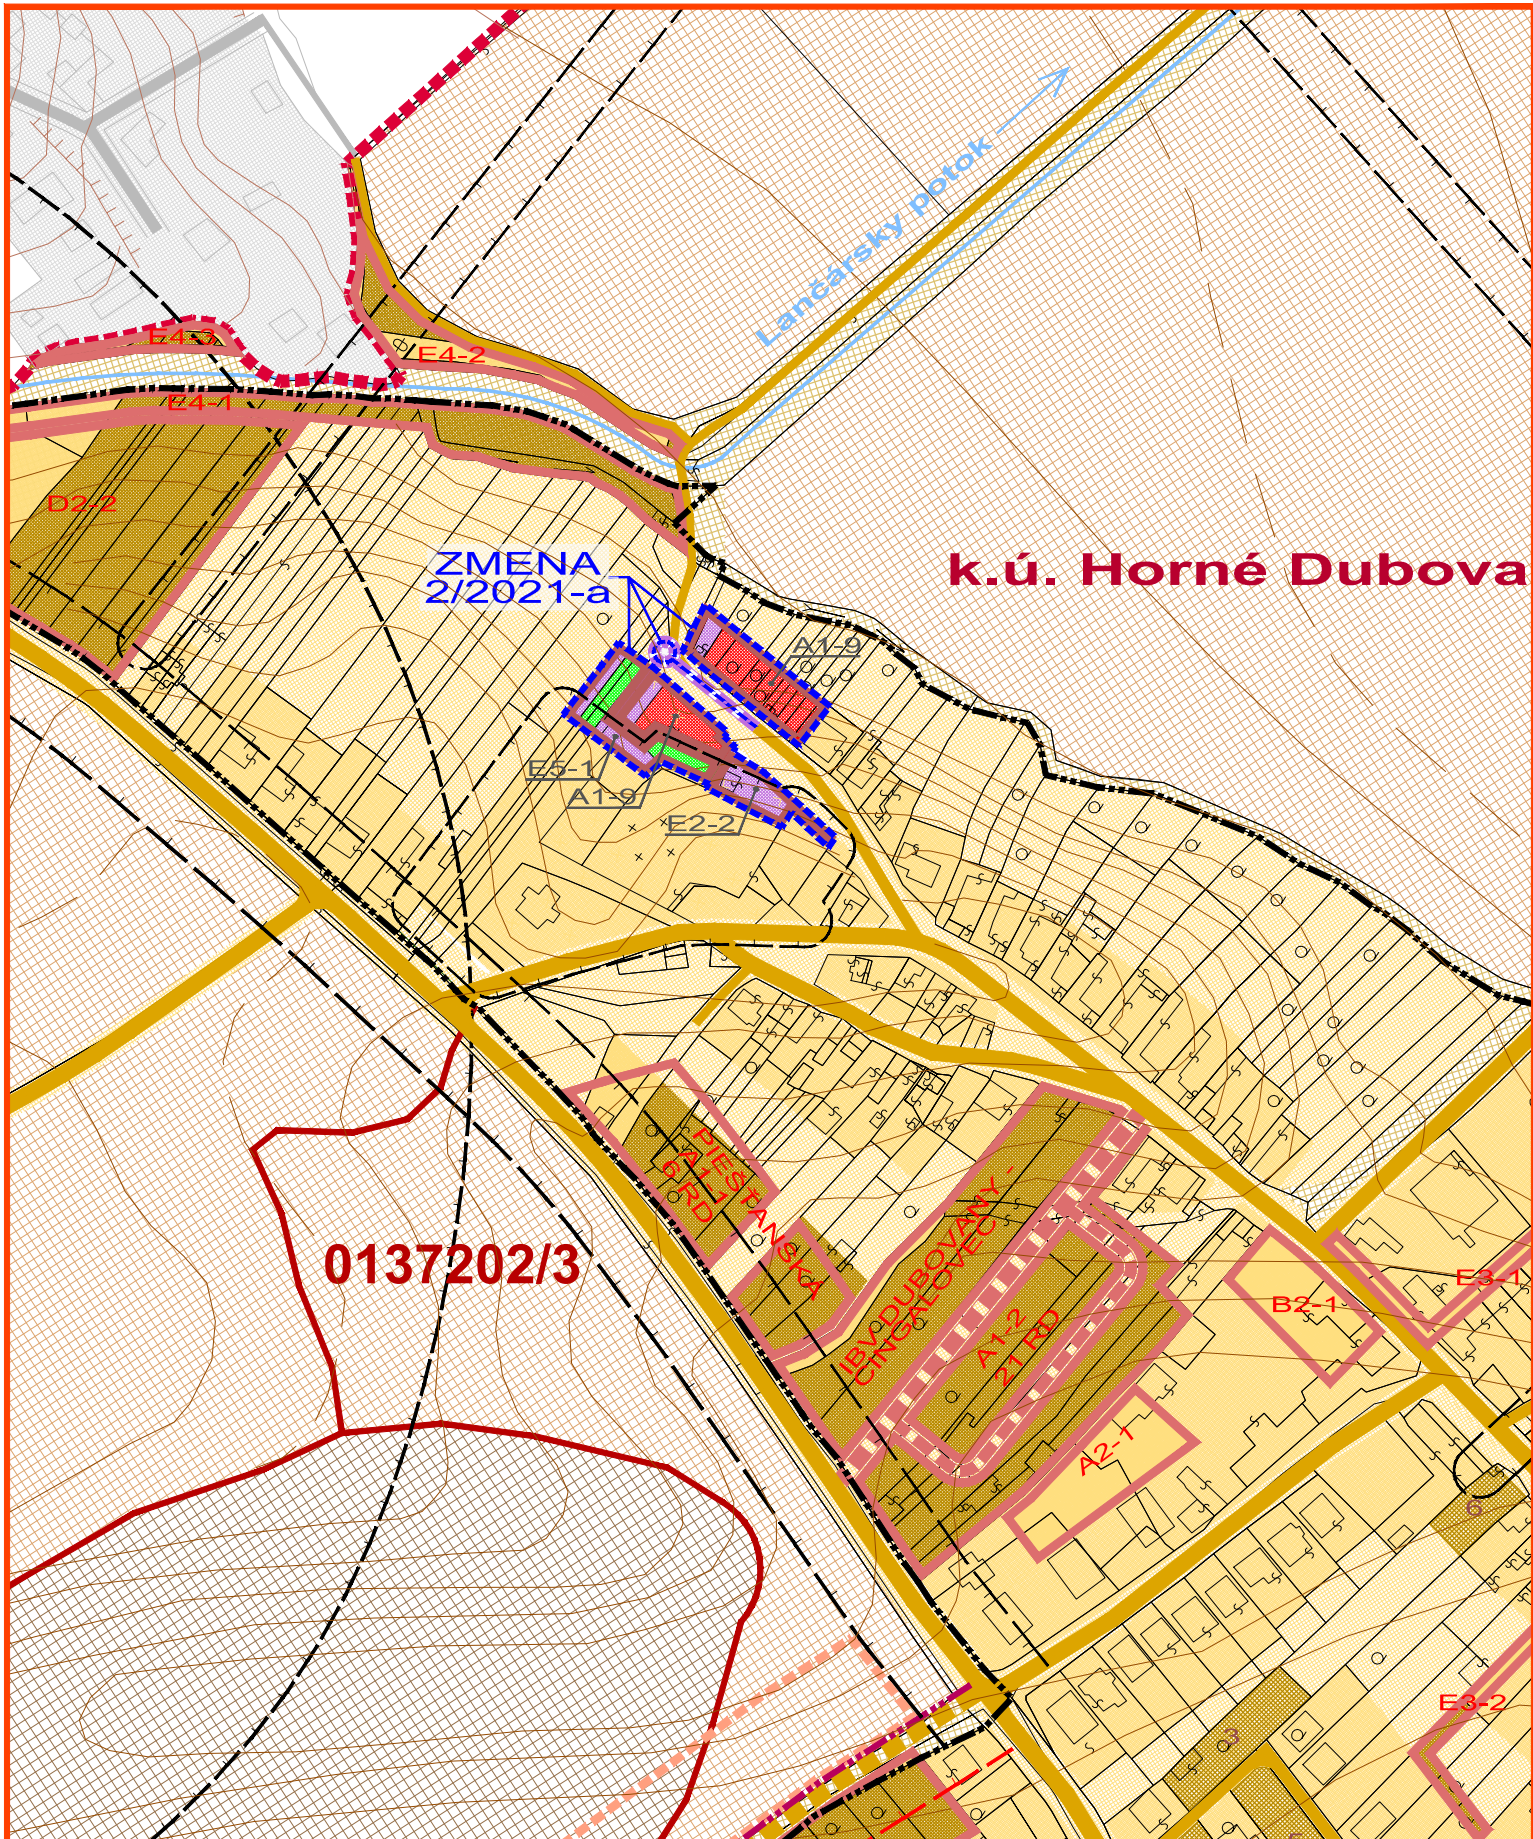

ZMENY A DOPLNKY 2/2021 - NÁVRH SEA

ÚZEMNÝ PLÁN OBCE

DUBOVANY

VÝKRES PERSPEKTÍVNEHO POUŽITIA

POĽNOHOSPODÁRSKEJ PÔDY A LPF

OBJEDNÁVATEĽ: OBEC DUBOVANY

HL. RIEŠITEĽ: ING. ARCH. EVA KRUPOVÁ

SPRACOVANÉ: OKTÓBER, 2021

4

SEVER

7

M 1 : 2 880

ZMENY A DOPLNKY 2/2021 - NÁVRH SEA

ÚZEMNÝ PLÁN OBCE

DUBOVANY

VÝKRES PERSPEKTÍVNEHO POUŽITIA

POĽNOHOSPODÁRSKEJ PÔDY A LPF

OBJEDNÁVATEĽ: OBEC DUBOVANY

HL. RIEŠITEĽ: ING. ARCH. EVA KRUPOVÁ

SPRACOVANÉ: OKTÓBER, 2021

4

SEVER

7

M 1 : 2 880

LEGENDA :

STAV	NÁVRH	VÝHLAD	
			HRANICA KATASTRÁLNEHO ÚZEMIA
			HRANICA ZASTAVANÉHO ÚZEMIA
			HRANICA RIEŠENÉHO ÚZEMIA ZMIEN A DOPLNKOV 1/2014
			HRANICA ROZVOJOVÝCH LOKALÍT
			OZNAČENIE ROZVOJOVÝCH LOKALÍT
			FUNKČNÉ A NEFUNKČNÉ PLOCHY V ZASTAVANOM ÚZEMÍ
			PLOCHY PREDPOKLADANÉHO ODŇATIA POĽNOHOSP. PÔDY (ORNÁ PÔDA, ZÁHRADY, TTP)
			ZÁBER PLÔCH POĽNOHOSP. PÔDY (ORNÁ PÔDA, ZÁHRADY, TTP), NA KTORÉ UŽ BOL VYDANÝ SÚHLAS
			ZÁBER PLÔCH LPF, NA KTORÉ UŽ BOL VYDANÝ SÚHLAS
			PLOCHY BEZ PREDPOKLADANÉHO ODŇATIA POĽNOHOSP. PÔDY
			CESTY I. A III. TRIEDY, MIESTNE A ÚČELOVÉ KOMUNIKÁCIE
			ZÁBER PLÔCH POĽNOHOSP. PÔDY (KOMUNIKÁCIE), NA KTORÉ UŽ BOL VYDANÝ SÚHLAS
			SMEROVANIE CIEST
			HRANICA BONITOVANEJ PÔDO - EKOLOG. JEDNOTKY (BPEJ)
			SKUPINA BPEJ
			KÓD BPEJ
			ORNÁ PÔDA 4 NAJLEPŠÍCH BPEJ
			ORNÁ PÔDA OSTATNÝCH BPEJ
			NELESNÉ DREVINNÉ PORASTY A LESNÉ PORASTY
			VODNÉ TOKY
			ZÁVLAHY

ZMENA 2/2021

	HRANICA RIEŠENÉHO ÚZEMIA ZMENY 2/2021
	HRANICA NAVRHOVANEJ LOKALITY

NÁVRH

	PLOCHY SO ZÁBEROM POĽNOHOSPODÁRSKEJ PÔDY
	PLOCHY KOMUNIKÁCIÍ BEZ ZÁBERU PP (ZASTAVENÉ PLOCHY A NÁDVORIA)
	PLOCHY BEZ ZÁBERU PP (ZASTAVENÉ PLOCHY A NÁDVORIA)
	PLOCHY KOMUNIKÁCIÍ BEZ ZÁBERU PP (ZASTAVENÉ PLOCHY A NÁDVORIA)
	PLOCHY BEZ ZÁBERU PP (ZÁHRADY)

ZMENY A DOPLNKY 2/2021 - NÁVRH SEA

ÚZEMNÝ PLÁN OBCE

DUBOVANY

VÝKRES PERSPEKTÍVNEHO POUŽITIA

POĽNOHOSPODÁRSKEJ PÔDY A LPF

OBJEDNÁVATEĽ: OBEC DUBOVANY

HL. RIEŠITEĽ: ING. ARCH. EVA KRUPOVÁ

SPRACOVANÉ: OKTÓBER, 2021

4

SEVER

7

M 1 : 2 880