



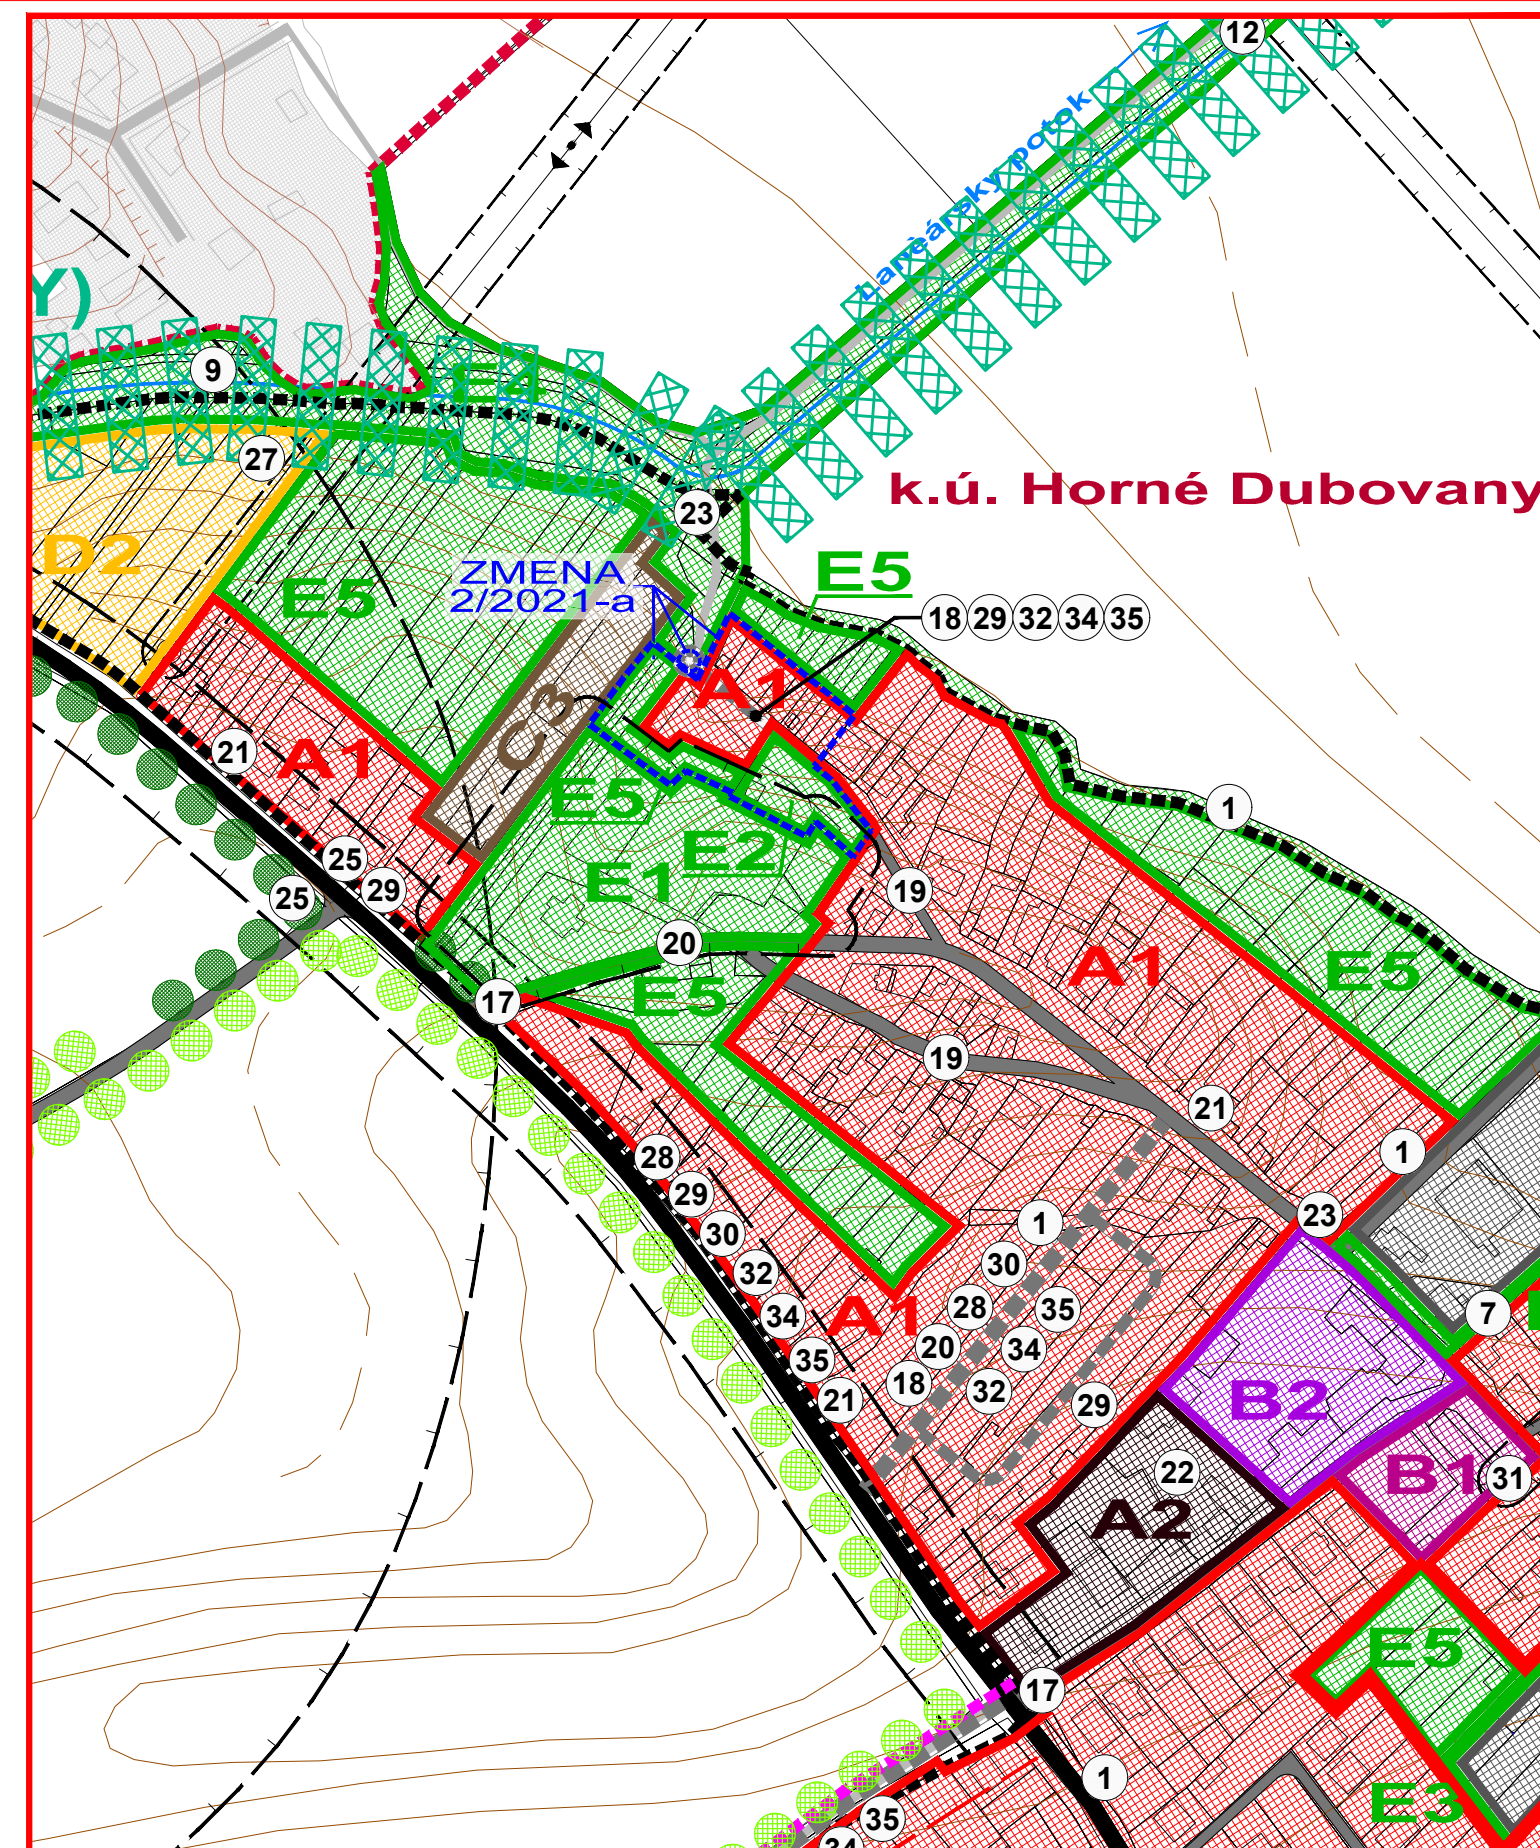


M 1 : 2 880

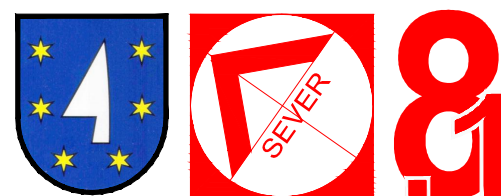


ZMENY A DOPLNKY 2/2021 - NÁVRH SEA ÚZEMNÝ PLÁN OBCE DUBOVANY

SCHÉMA ZÁVÄZNÝCH ČASTÍ A VEREJNOPROSPEŠNÝCH STAVIEB

OBJEDNÁVATEĽ: OBEC DUBOVANY
HL. RIEŠITEĽ: ING. ARCH. EVA KRUPOVÁ
SPRACOVANÉ: OKTÓBER, 2021

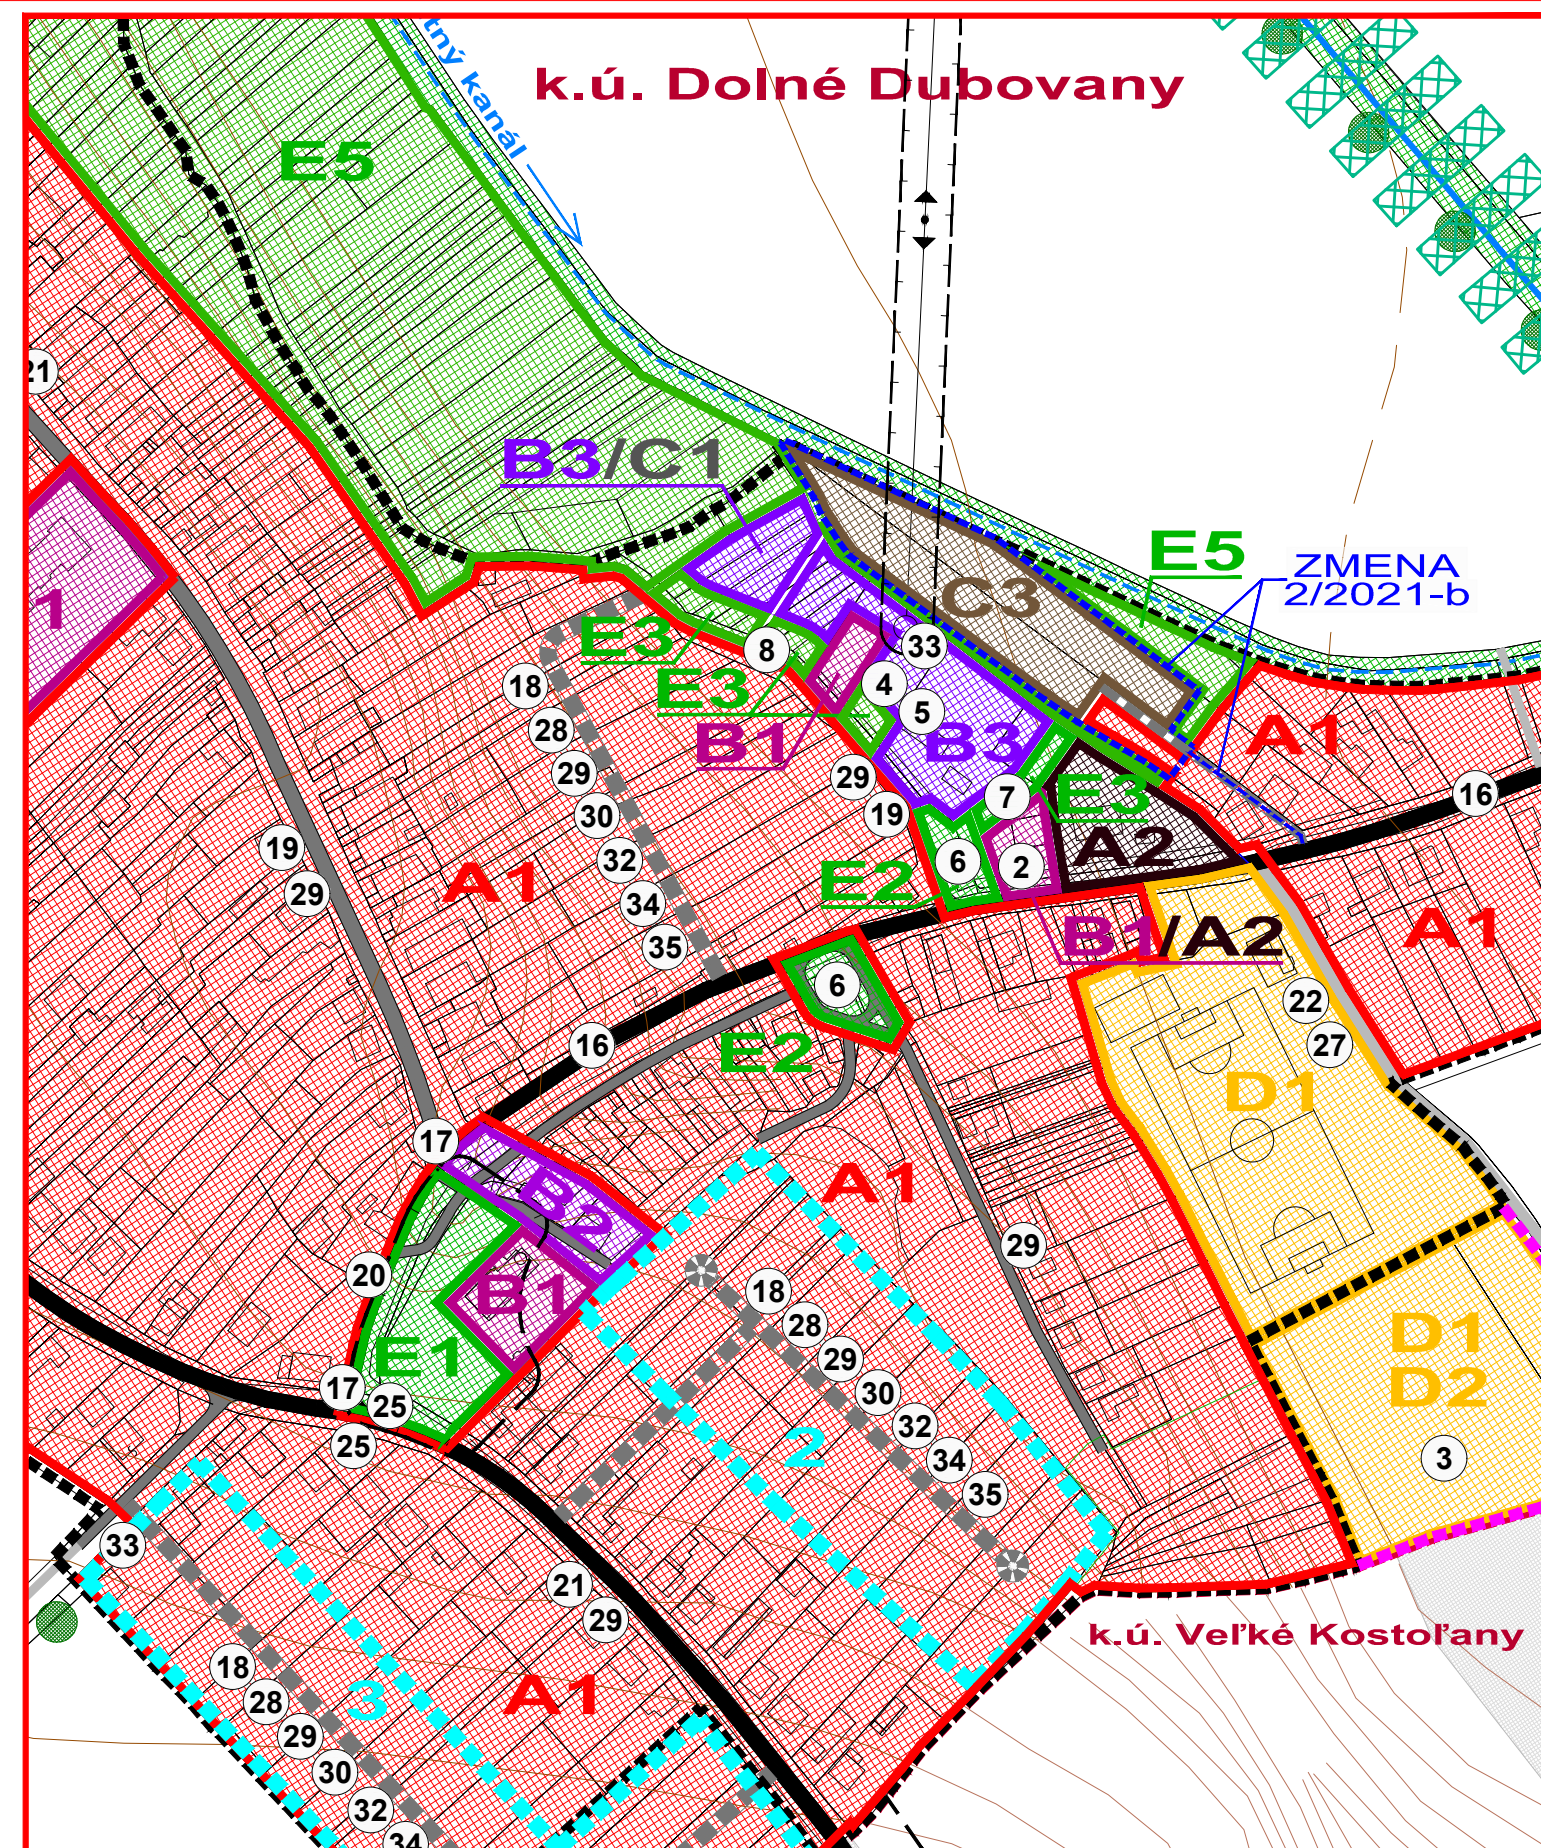


M 1 : 2 880

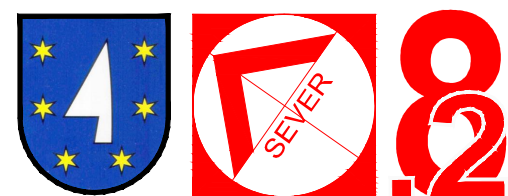


ZMENY A DOPLNKY 2/2021 - NÁVRH SEA ÚZEMNÝ PLÁN OBCE DUBOVANY

SCHÉMA ZÁVÄZNÝCH ČASTÍ A VEREJNOPROSPEŠNÝCH STAVIEB

OBJEDNÁVATEĽ: OBEC DUBOVANY
HL. RIEŠITEĽ: ING. ARCH. EVA KRUPOVÁ
SPRACOVANÉ: OKTÓBER, 2021

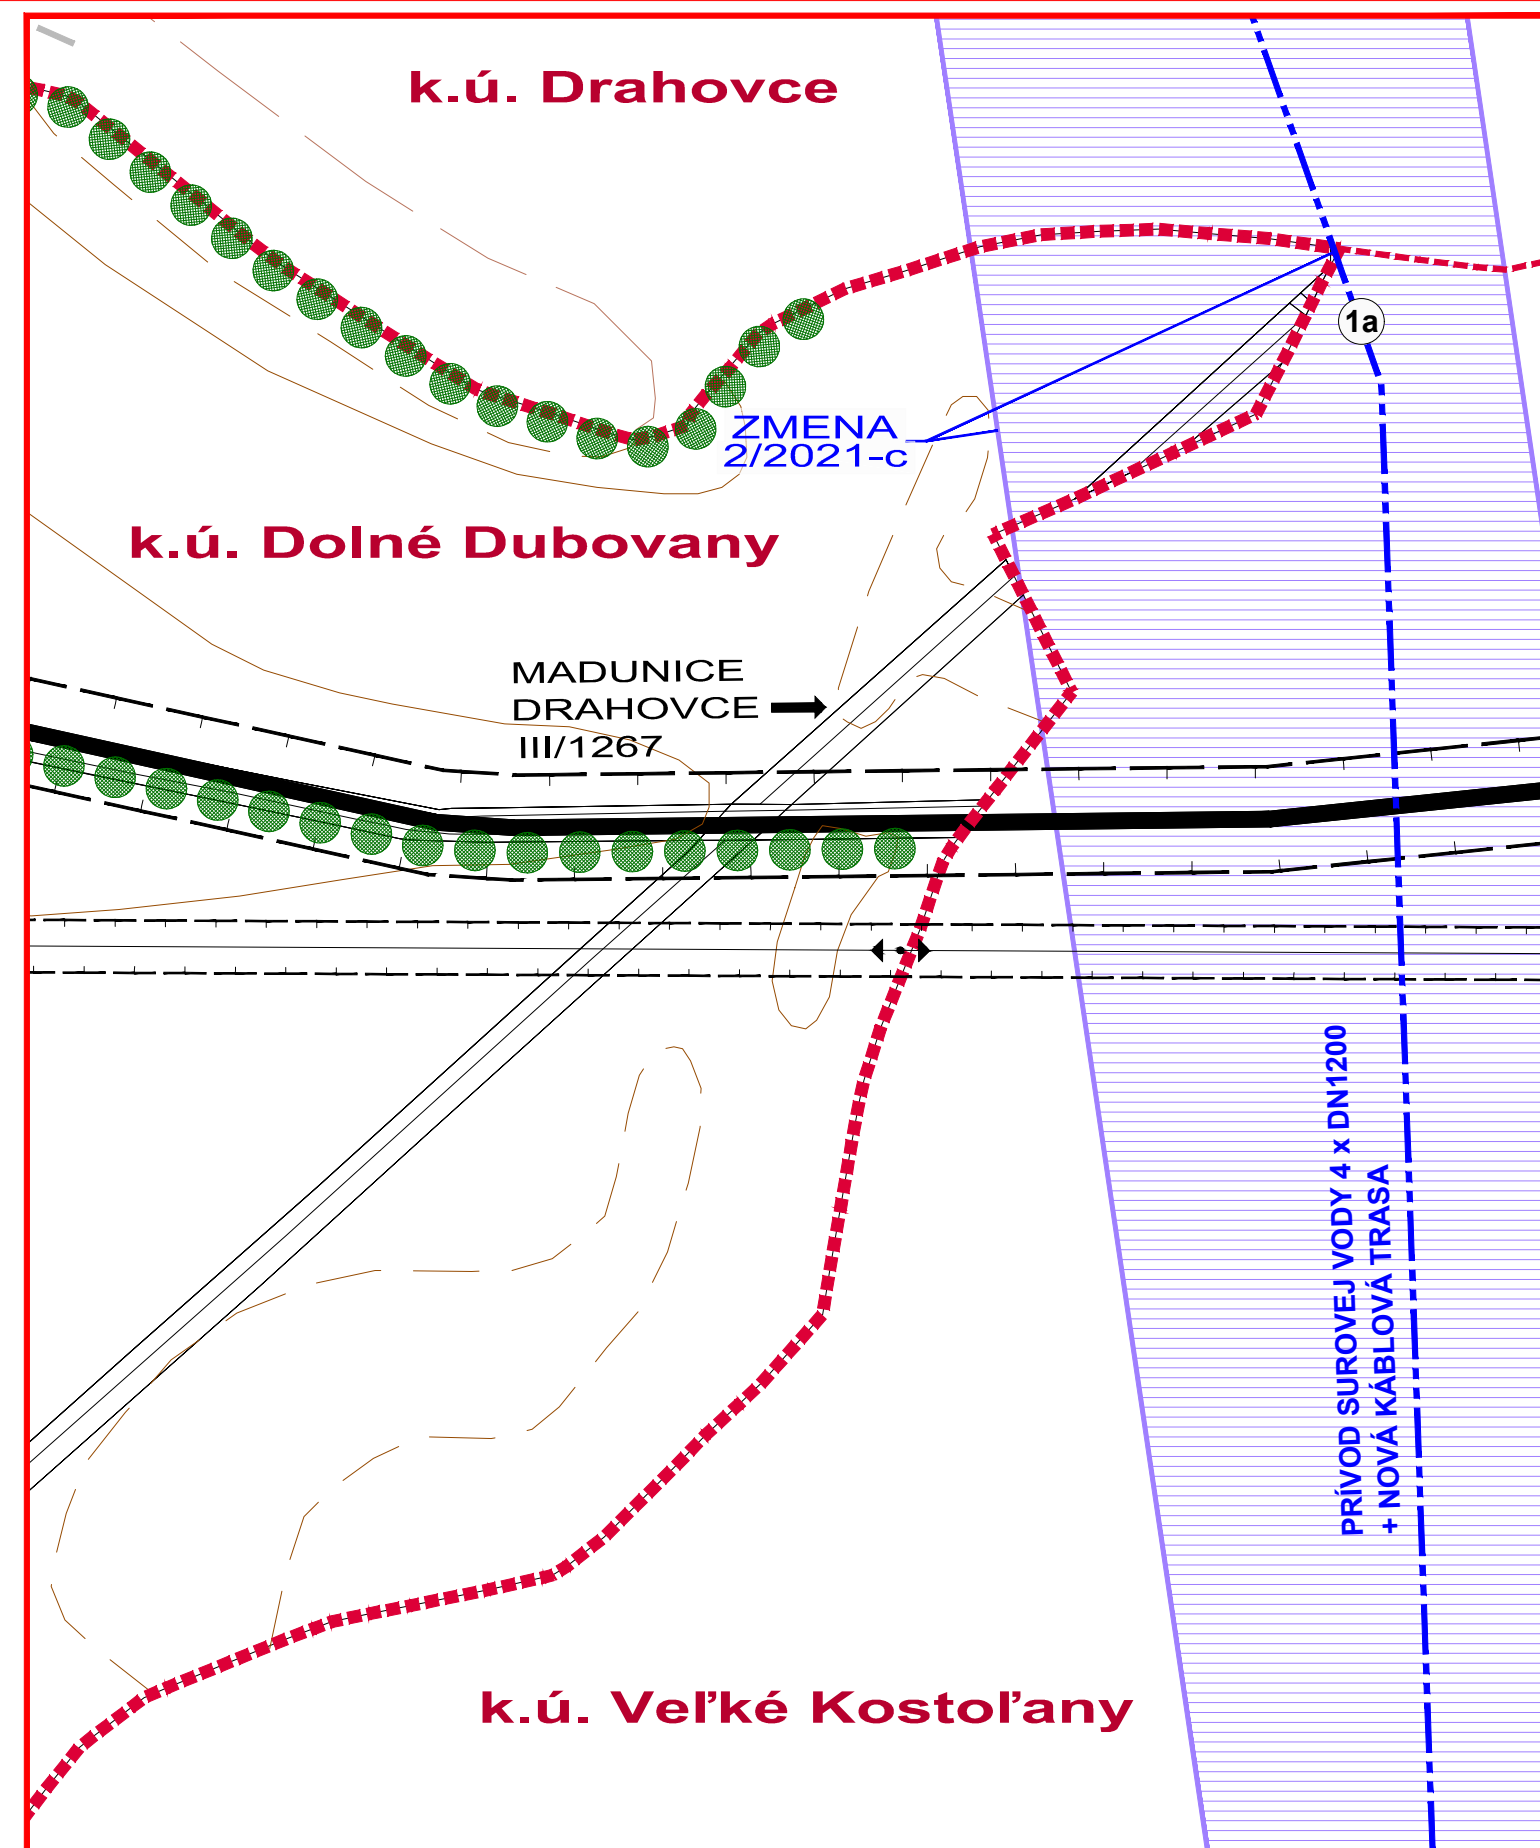


M 1 : 2 880

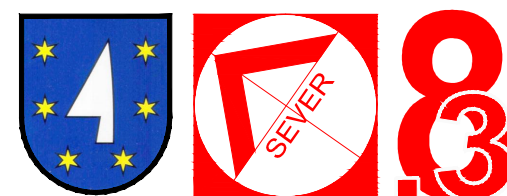


ZMENY A DOPLNKY 2/2021 - NÁVRH SEA ÚZEMNÝ PLÁN OBCE DUBOVANY

SCHÉMA ZÁVÄZNÝCH ČASTÍ A VEREJNOPROSPEŠNÝCH STAVIEB

OBJEDNÁVATEĽ: OBEC DUBOVANY
HL. RIEŠITEĽ: ING. ARCH. EVA KRUPOVÁ
SPRACOVANÉ: OKTÓBER, 2021

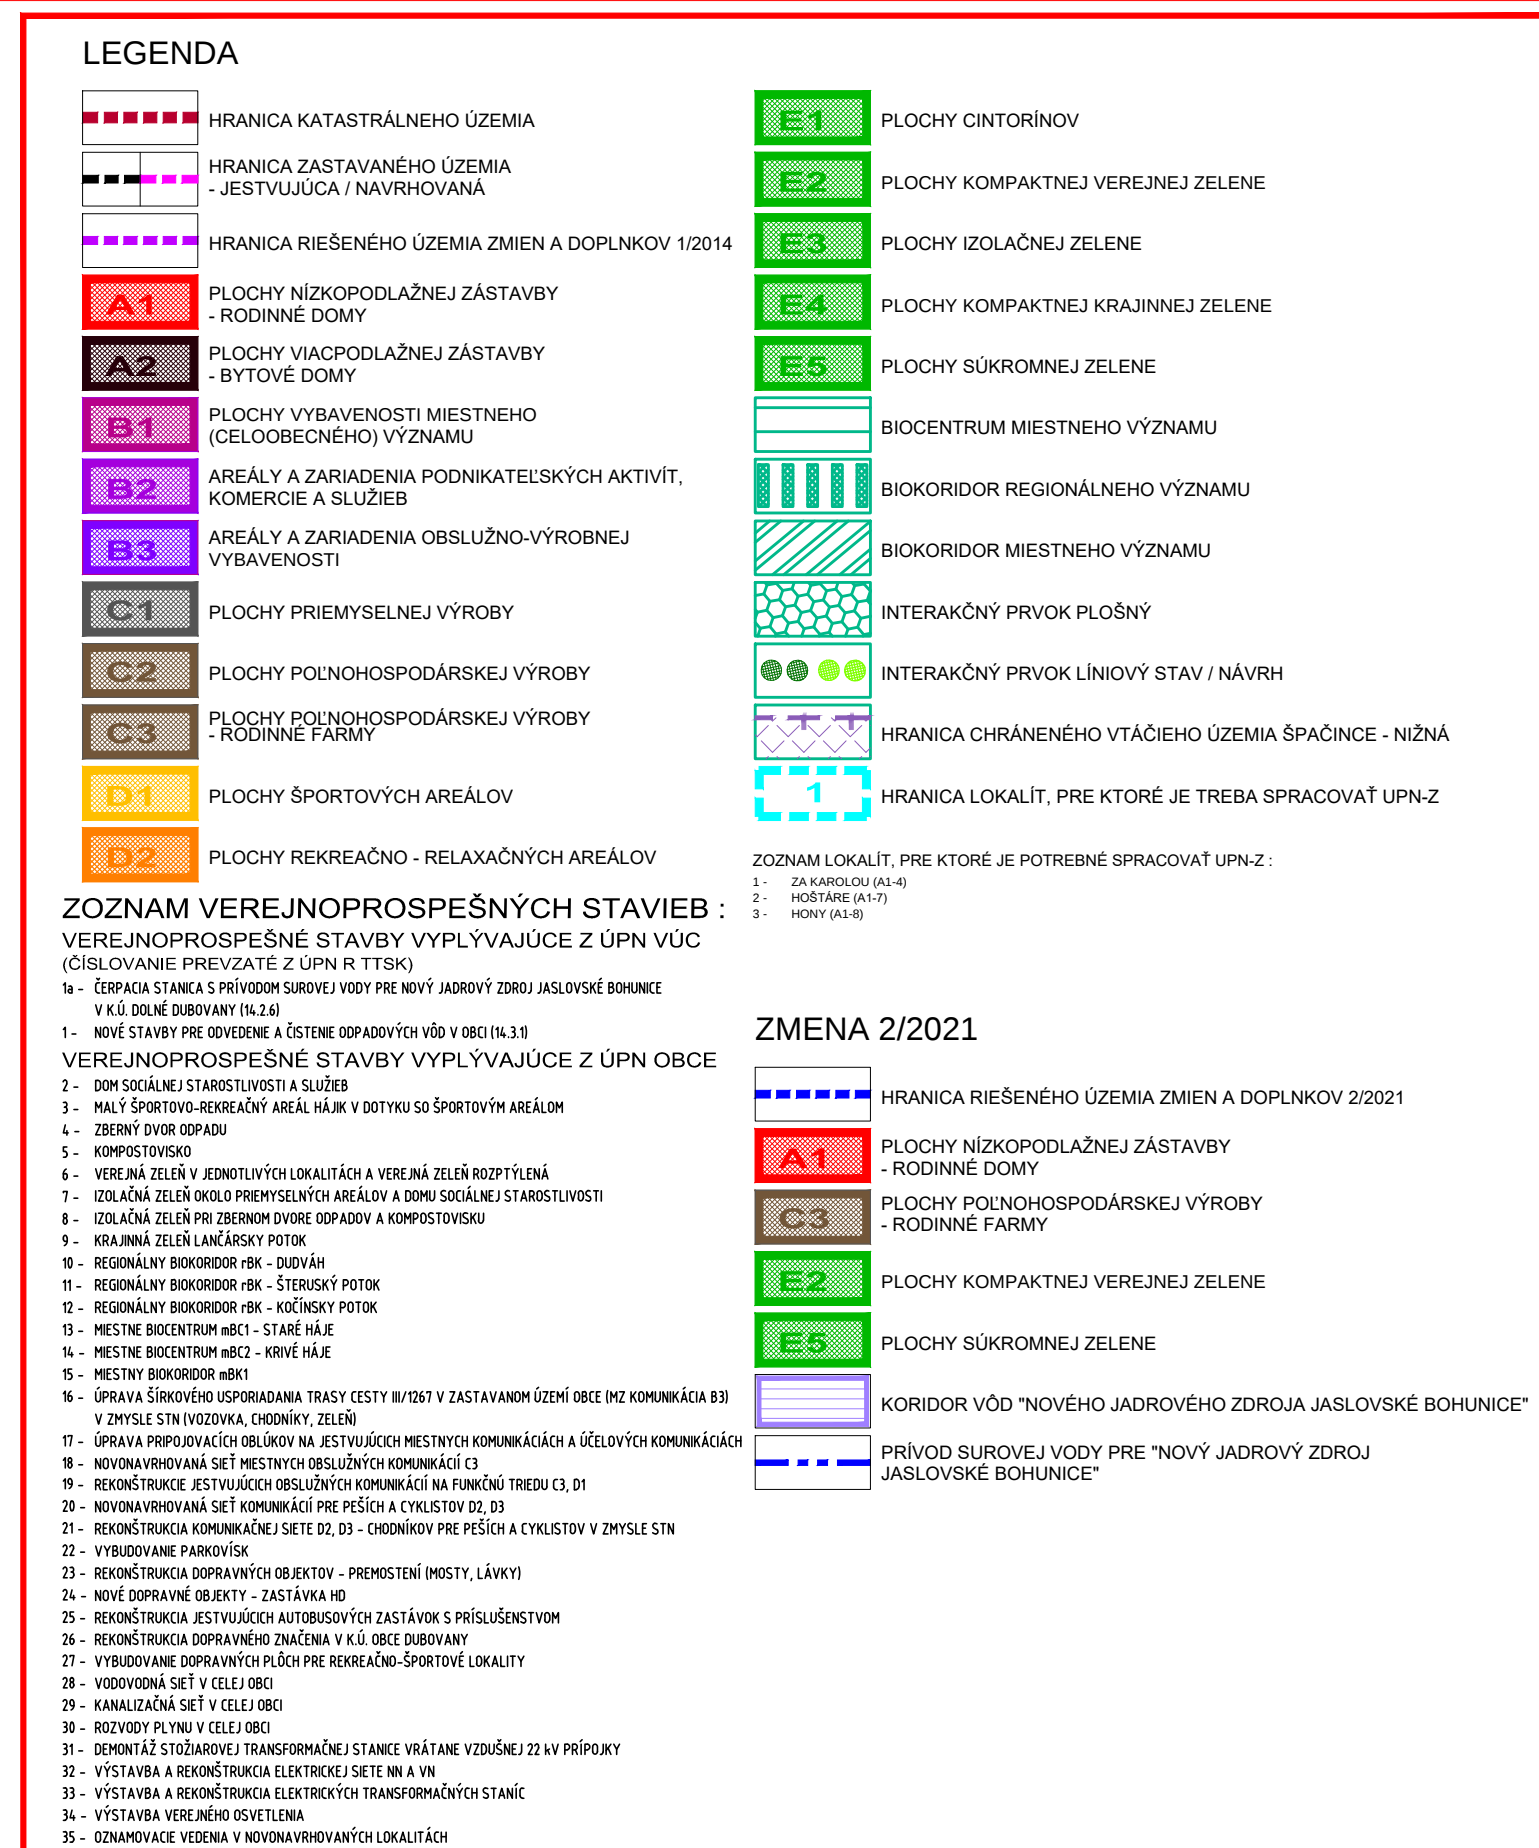

M 1 : 2 880

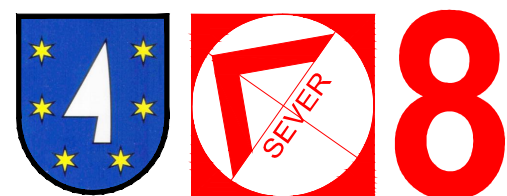

ZMENY A DOPLNKY 2/2021 - NÁVRH SEA ÚZEMNÝ PLÁN OBCE DUBOVANY

SCHÉMA ZÁVÄZNÝCH ČASŤÍ A VEREJNOPROSPEŠNÝCH STAVIEB

OBJEDNÁVATEĽ: OBEC DUBOVANY
HL. RIEŠITEĽ: ING. ARCH. EVA KRUPOVÁ
SPRACOVANÉ: OKTÓBER, 2021