


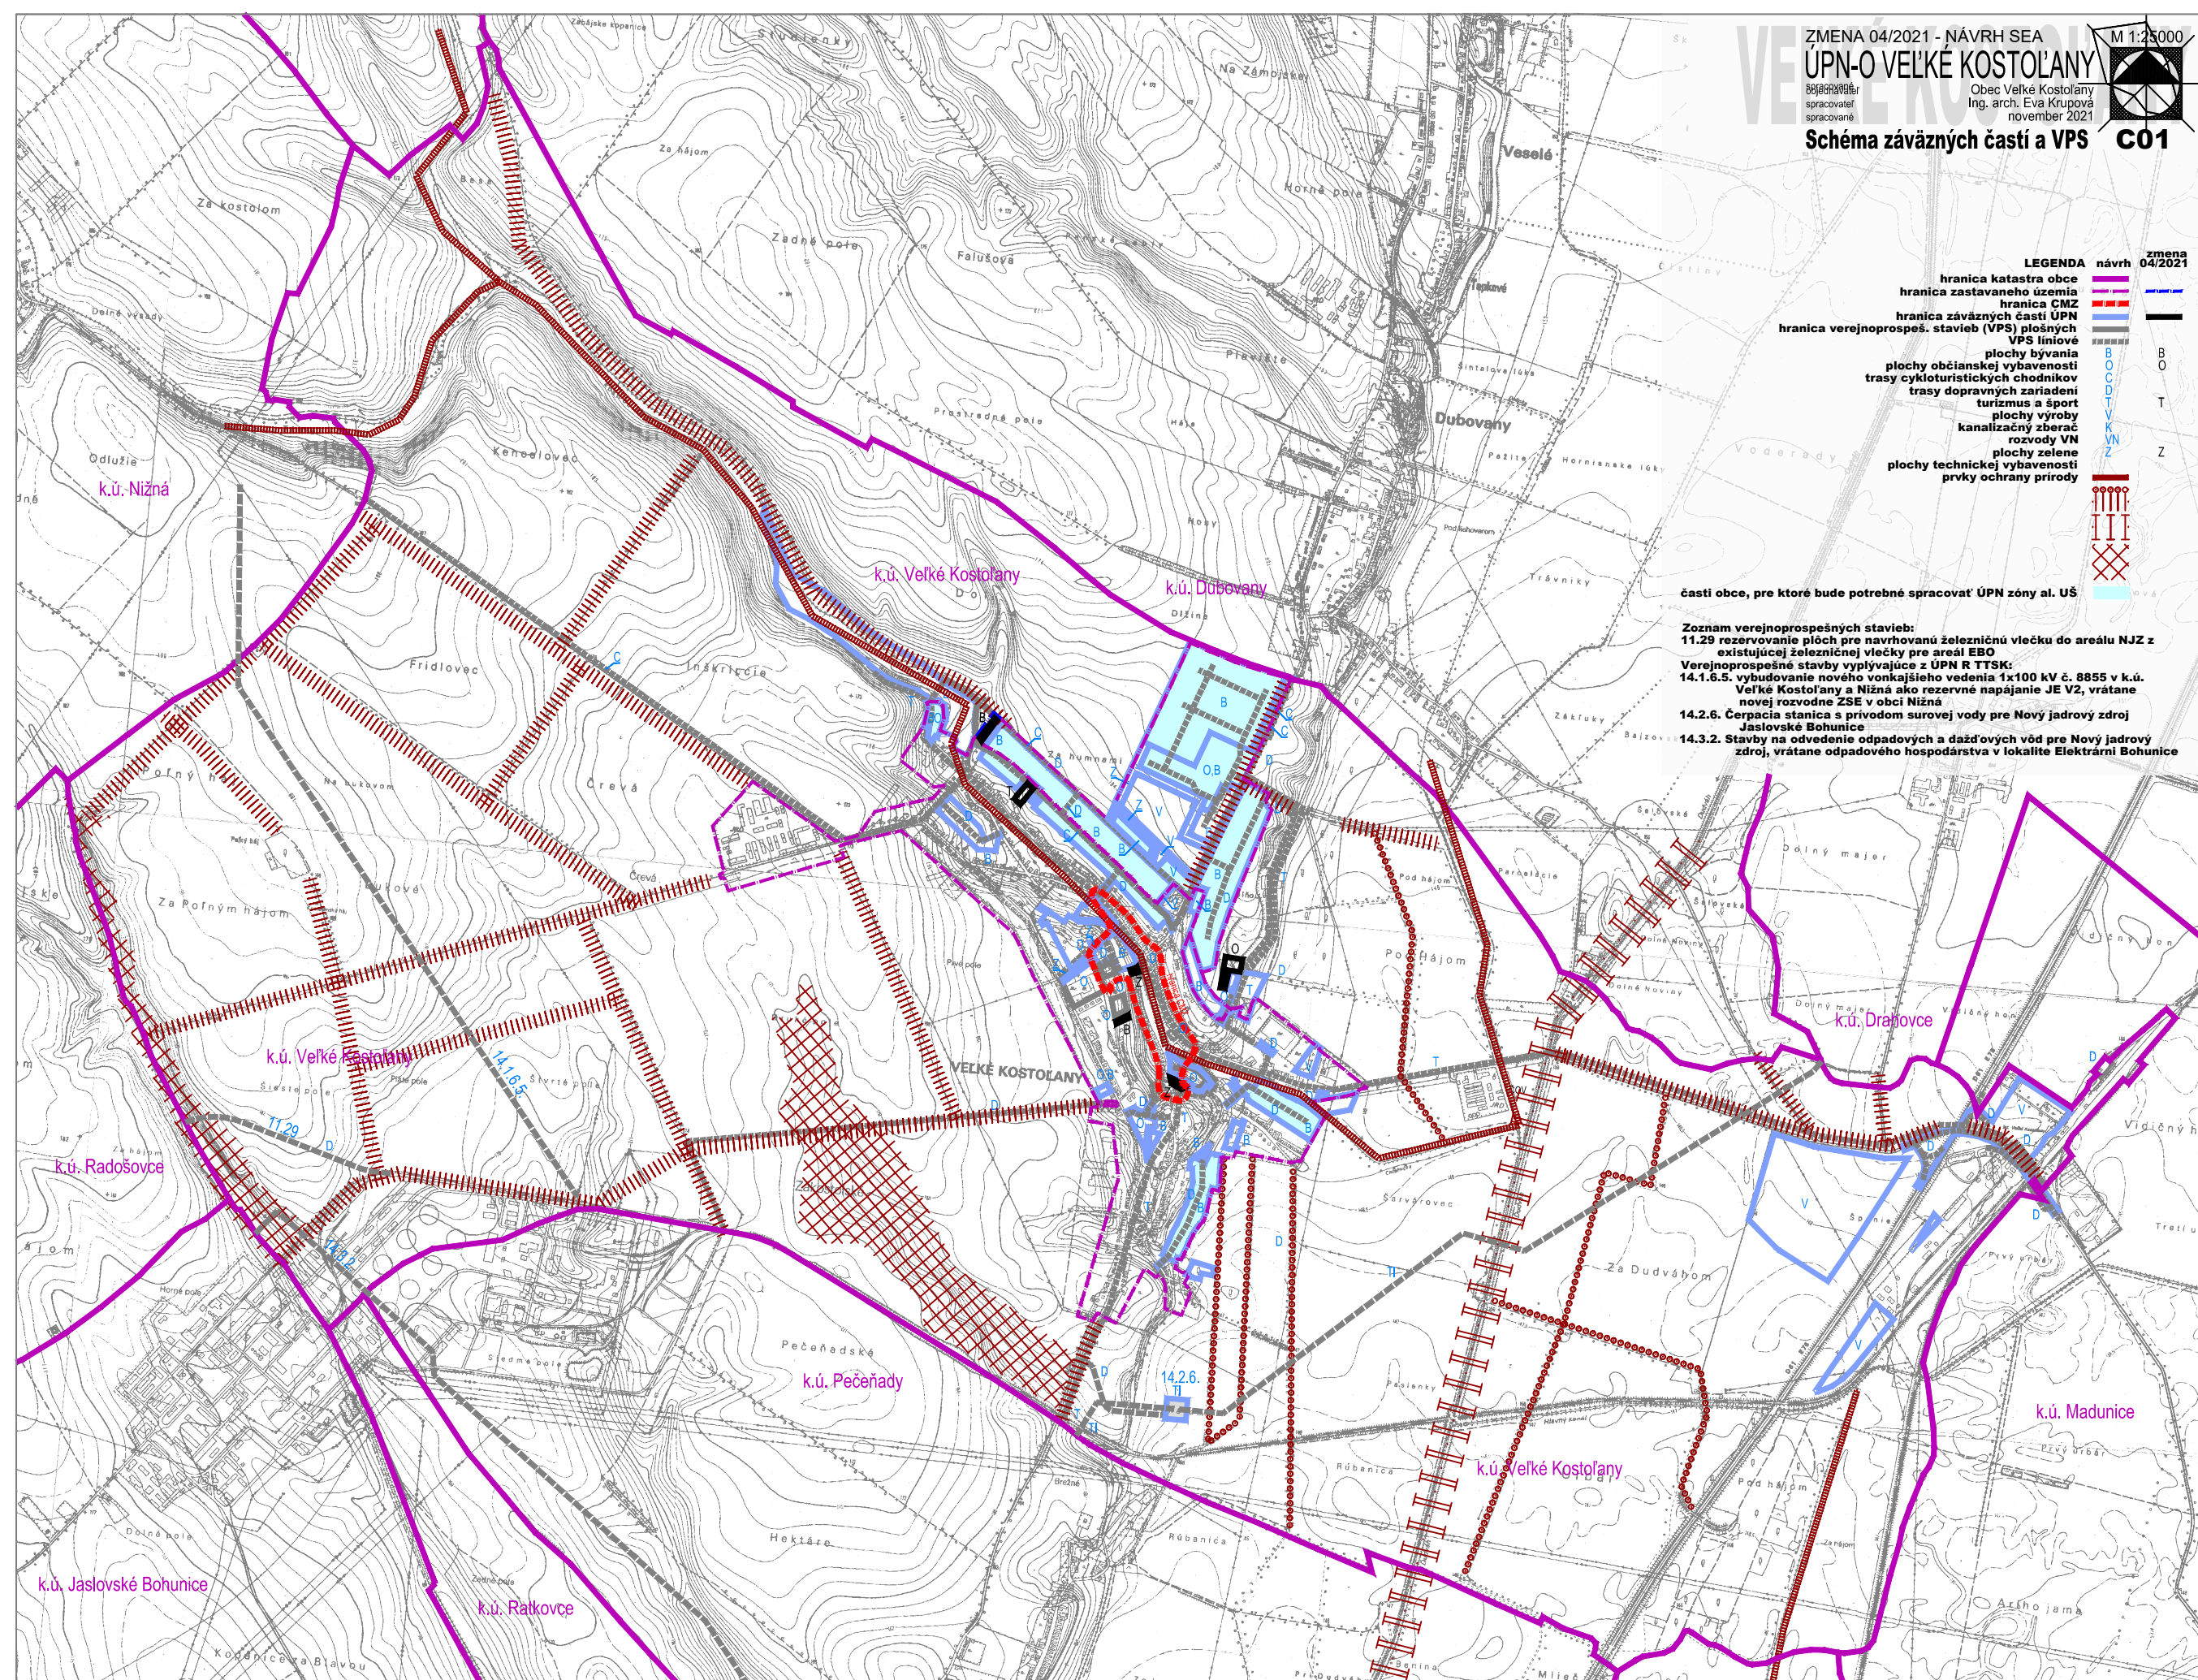

- LEGENDA**
- hranica katastra obce
 - hranica zastavaného územia
 - hranica CMZ
 - hranica záväzných častí ÚPN
 - hranica verejnoprospeš. stavieb (VPS) plošných
 - VPS liniové
 - plachy byvania
 - plachy občianskej vybavenosti
 - trasy cykloturistických chodníkov
 - trasy dopravných zariadení
 - turizmus a šport
 - plachy výroby
 - kanalizačný zberač
 - rozvody VN
 - plachy zelene
 - plachy technickej vybavenosti
 - prvky ochrany prírody
- návrh**
- 04/2021
- zmena**
- 04/2021
- BODŮV**
- B
 - O
 - T
 - Z

časti obce, pre ktoré bude potrebné spracovať ÚPN zóny al. ÚS

Zoznam verejnoprospešných stavieb:
11.29 rezervovanie plach pre navrhovanú železničnú vlečku do areálu NJZ z existujúcej železničnej vlečky pre areál EBO
Verejnoprospešné stavby vyplývajúce z ÚPN R TTSK:
14.1.6.5. vybudovanie nového vonkajšieho vedenia 1x100 kV č. 8855 v k.ú. Veľké Kostolany a Nížná ako rezervné napájanie JE V2, vrátane novej rozvodne ZSE v obci Nížná
14.2.6. Čerpadla stanica s prívodom surovej vody pre Nový jadrový zdroj Jaslovské Bohunice
14.3.2. Stavby na odvedenie odpadových a dažďových vôd pre Nový jadrový zdroj, vrátane odpadového hospodárstva v lokalite Elektrárne Bohunice