


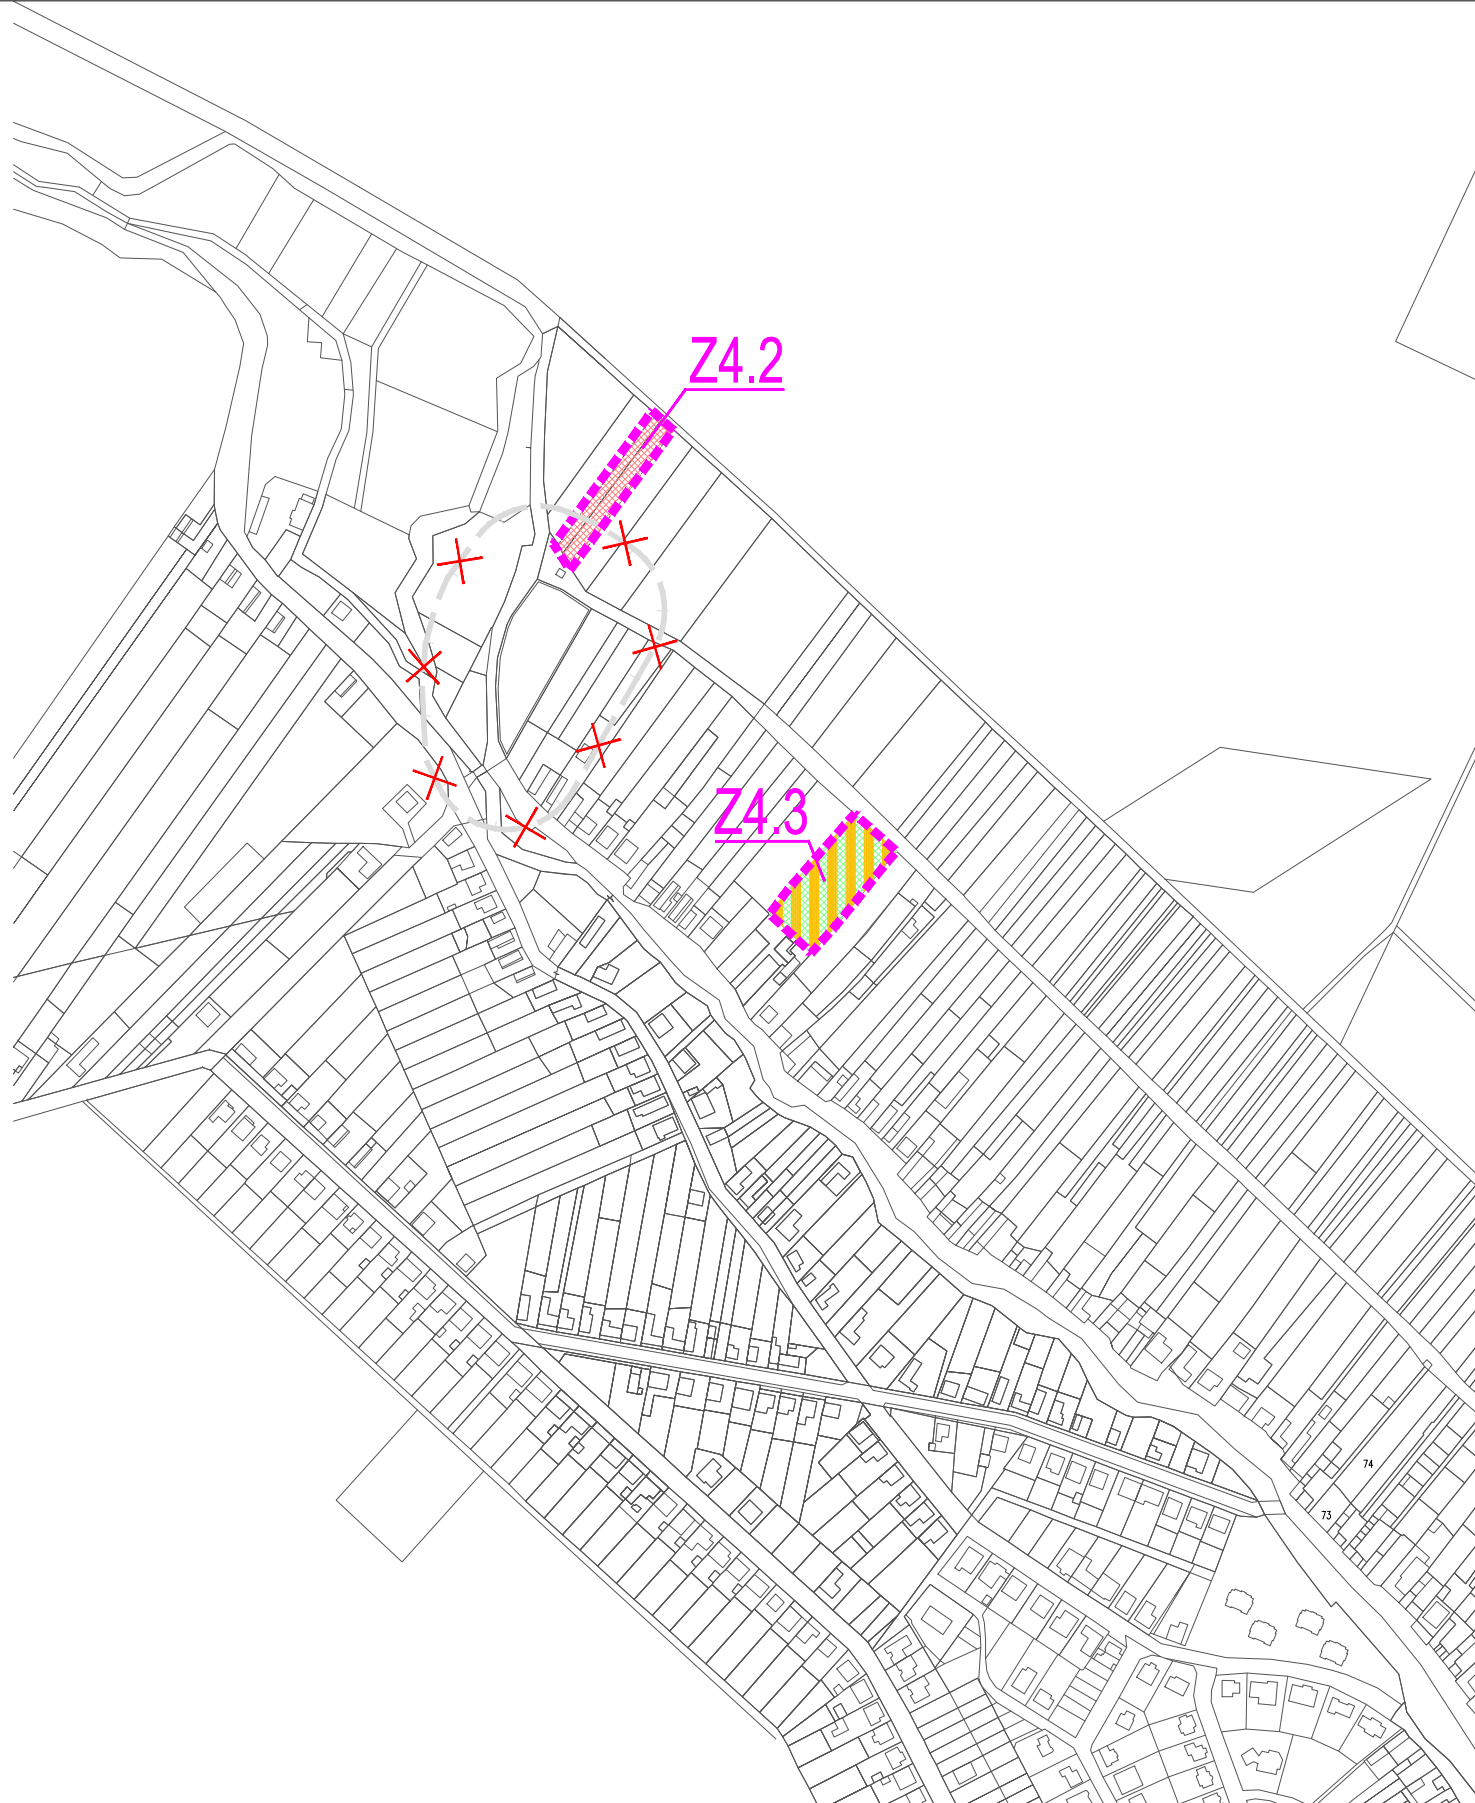


ZMENA 04/2021 - NÁVRH SEA

ÚPN-O VELKÉ KOSTOLANY


objednatel'
spracovateľ
spracované

Obec Velké Kostolany
Ing. arch. Eva Krupová
november 2021

M 1:5000

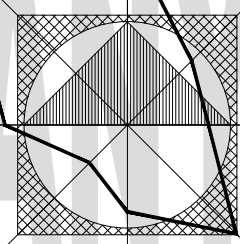

KOMPLEXNÝ URBANISTICKÝ NÁVRH **B.03a**

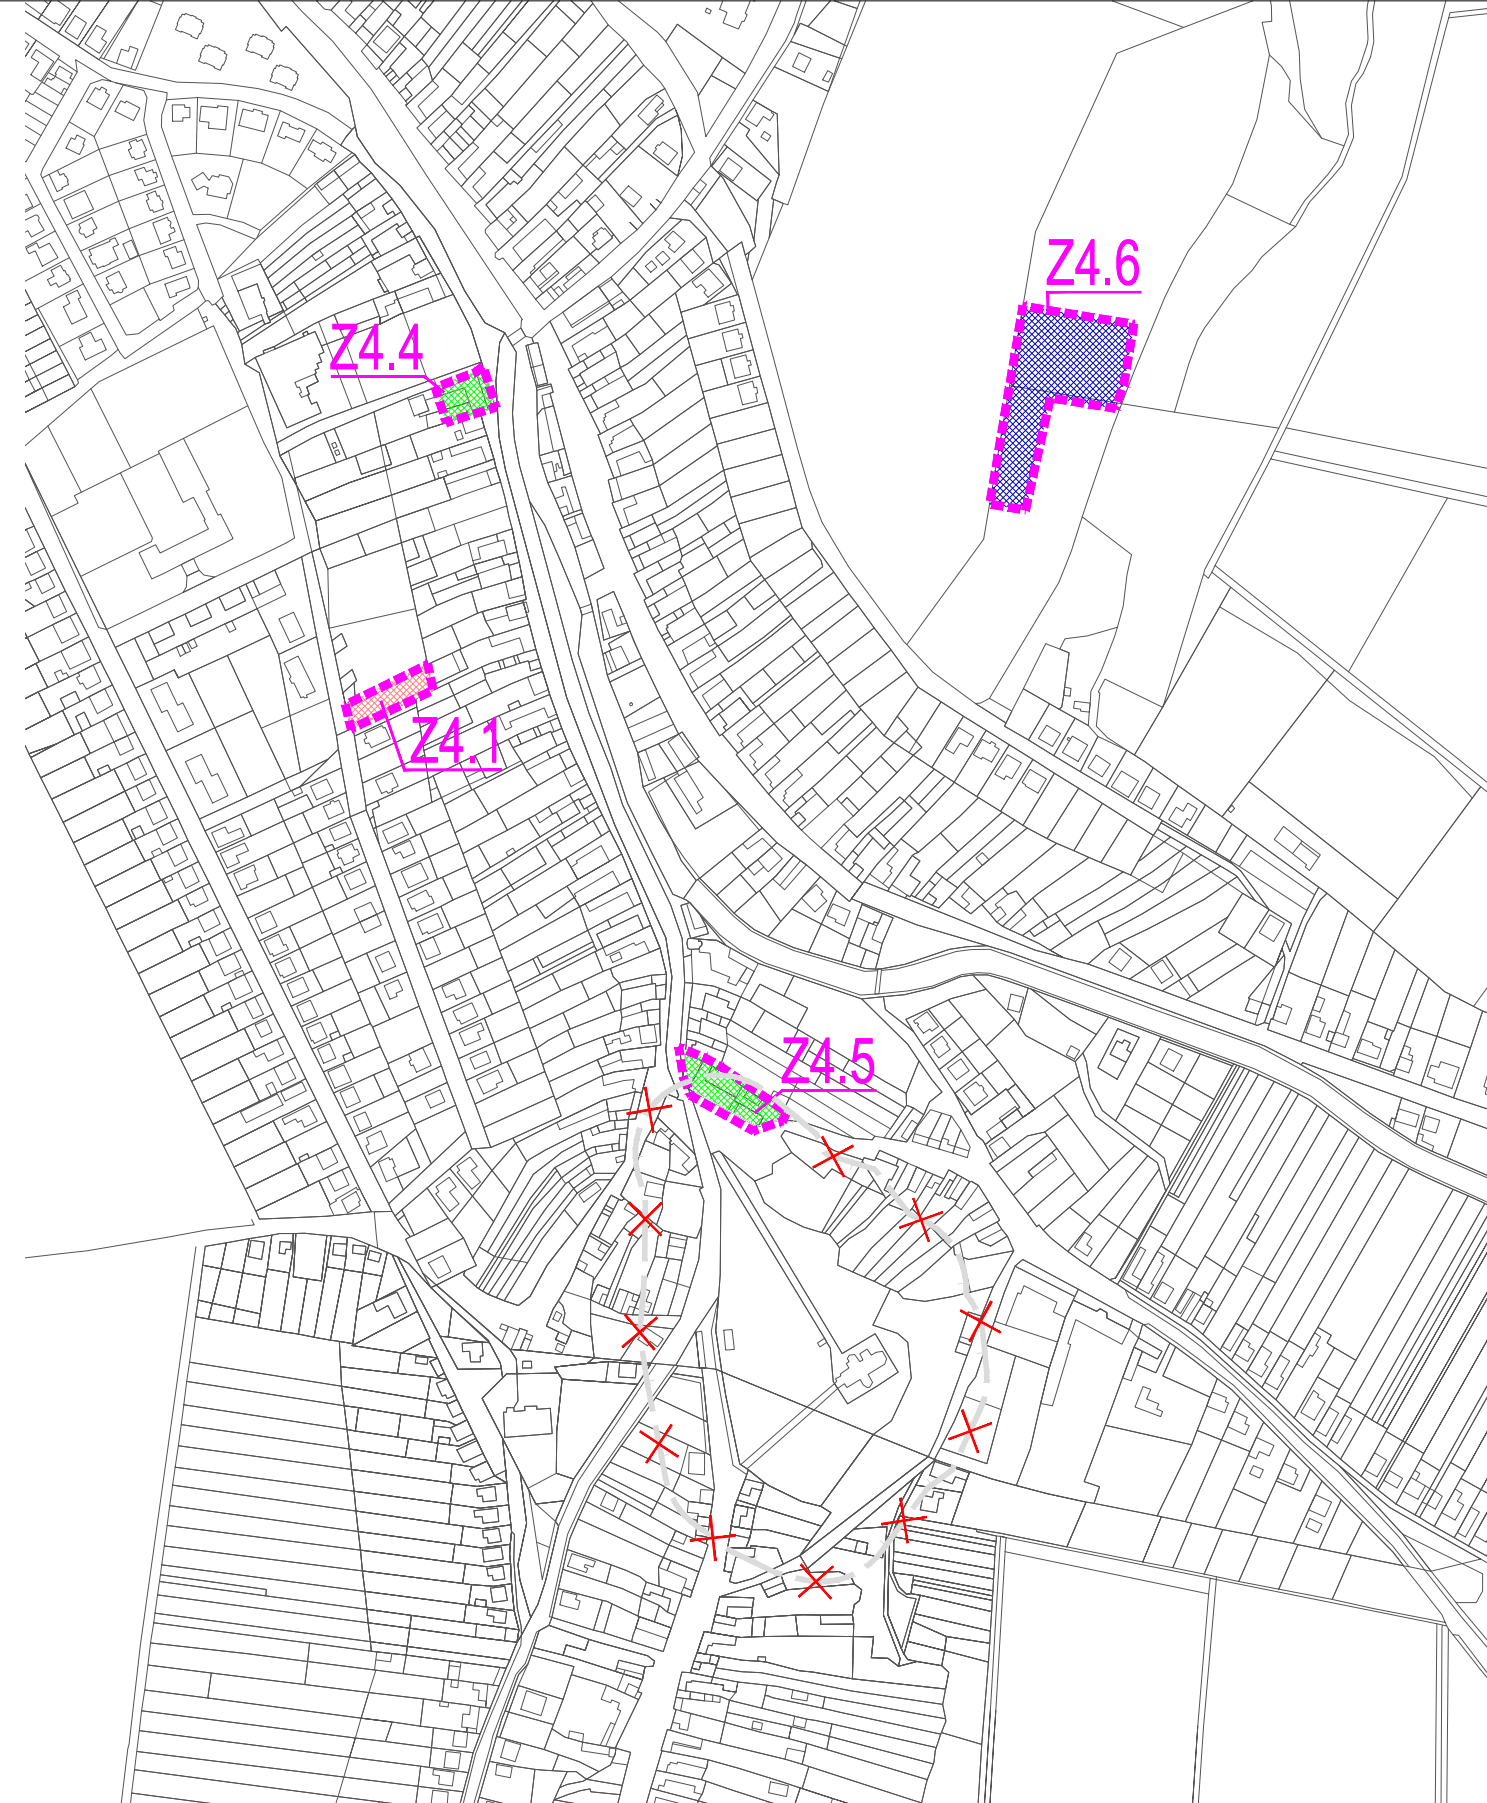


ZMENA 04/2021 - NÁVRH SEA

ÚPN-O VELKÉ KOSTOLANY

objednatel'
spracovateľ
spracované

Obec Velké Kostolany
Ing. arch. Eva Krupová
november 2021

M 1:5000

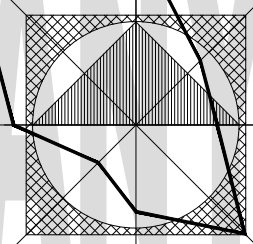

KOMPLEXNÝ URBANISTICKÝ NÁVRH **B.03b**