VZOROVÉ REZY
M 1:250

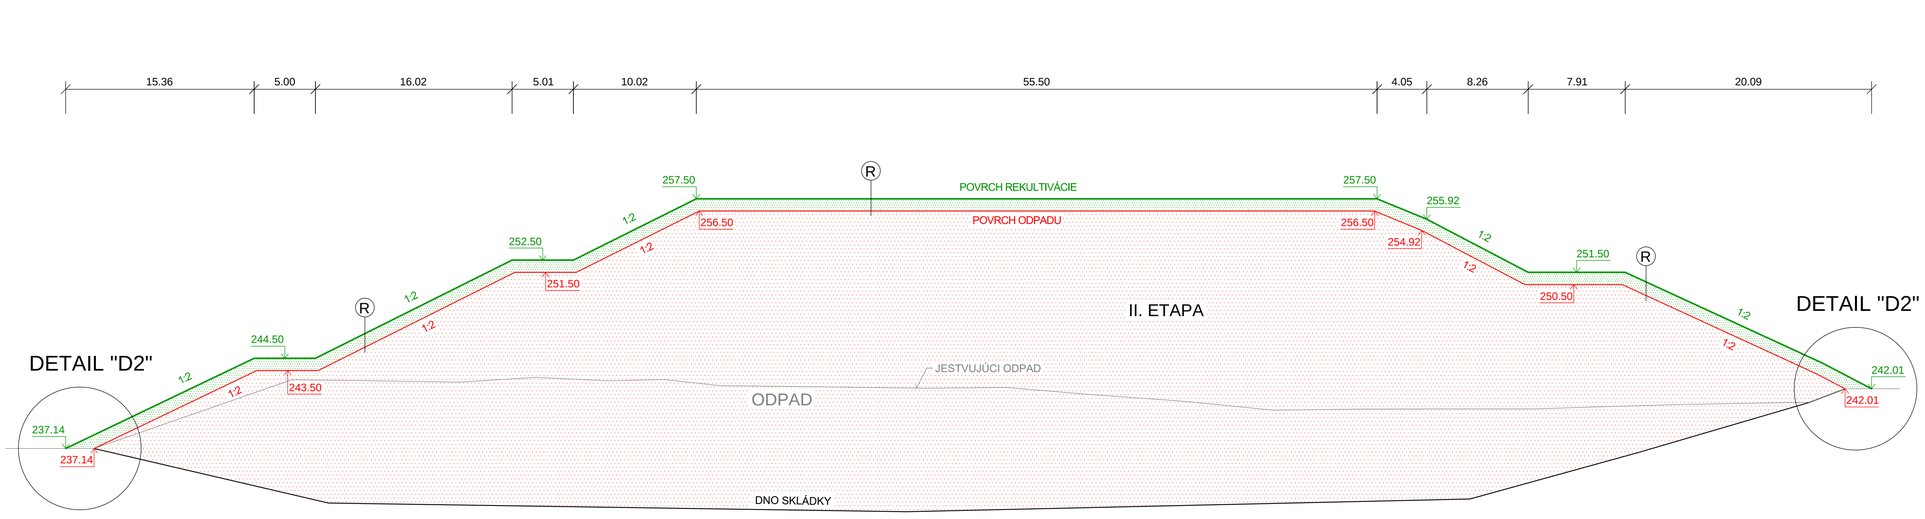

VZOROVÝ REZ (V MIESTE REZU "P2")
M 1:250

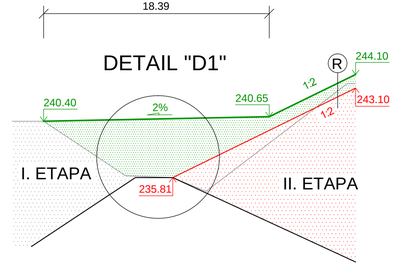

dátum: 11. 2021

Ⓡ KONŠTRUKCIA UZATVORENIA A REKULTIVÁCIE

- VEGETAČNÝ KRYT-ZATRÁVNENIE
- VRSTVA REKULTIVAČNEJ ZEMINY HR. 1000 mm
- UMELÁ DRENÁŽNA VRSTVA - GEOKOMPOZIT
- TESNIACA BENTONITOVÁ ROHOŽ
- ODPLYŇOVACIA VRSTVA - GEKOMPOZIT
- UPRAVENÝ A ZHUTNENÝ ODPAD

JABLONICA - SKLÁDKA ODPADOV, II. ETAPA

VZOROVÉ REZY
M 1:250

príloha č. 3

arch. číslo : 37-OZ-2021