
DETAIL "1"

V MIESTE DELIACEJ HRÁDZE MEDZI I. A II. ETAPOU


M 1:50

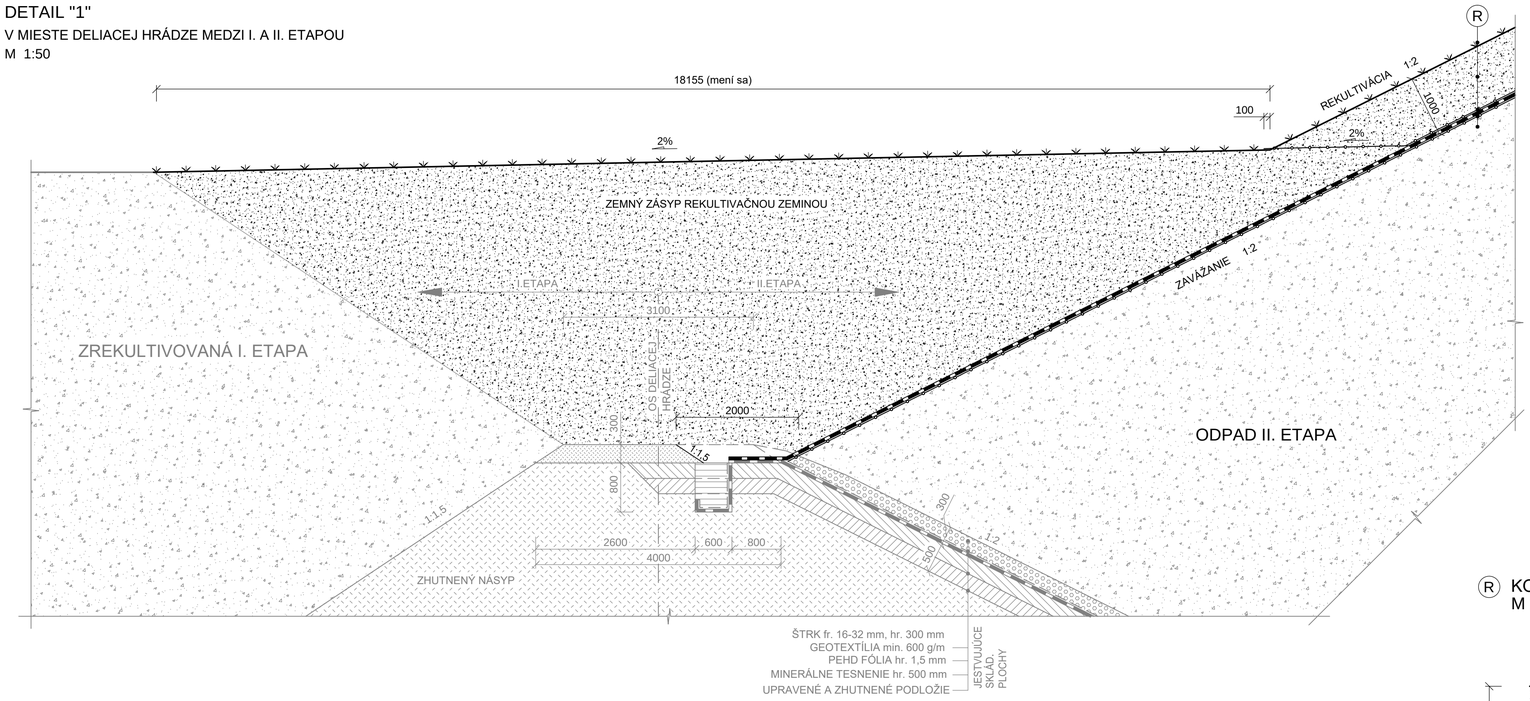

DETAIL "2"


V MIESTE OBVODOVEJ HRÁDZE II. ETAPY

M 1:50

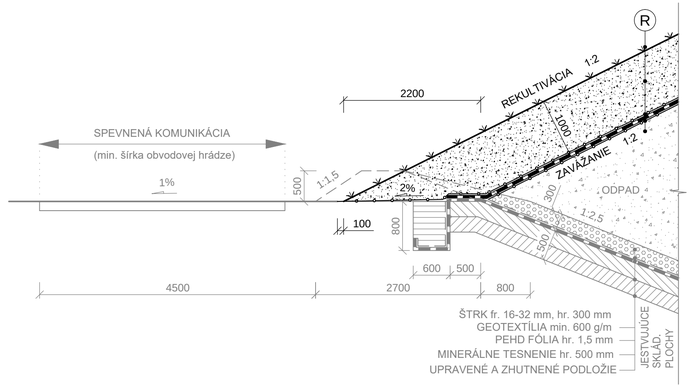

R KONŠTRUKCIA UZATVORENIA A REKULTIVÁCIE

M 1:50

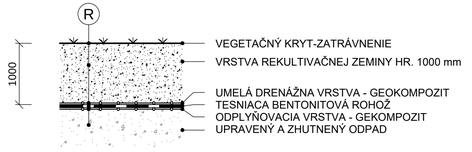

JABLONICA - SKLÁDKA ODPADOV, II. ETAPA

DETAILY

M 1:50

príloha č. 4

arch. číslo : 37-OZ-2021

dátum: 11. 2021