SITUÁCIA REKULTIVÁCIE
M 1:500

dátum: 11. 2021

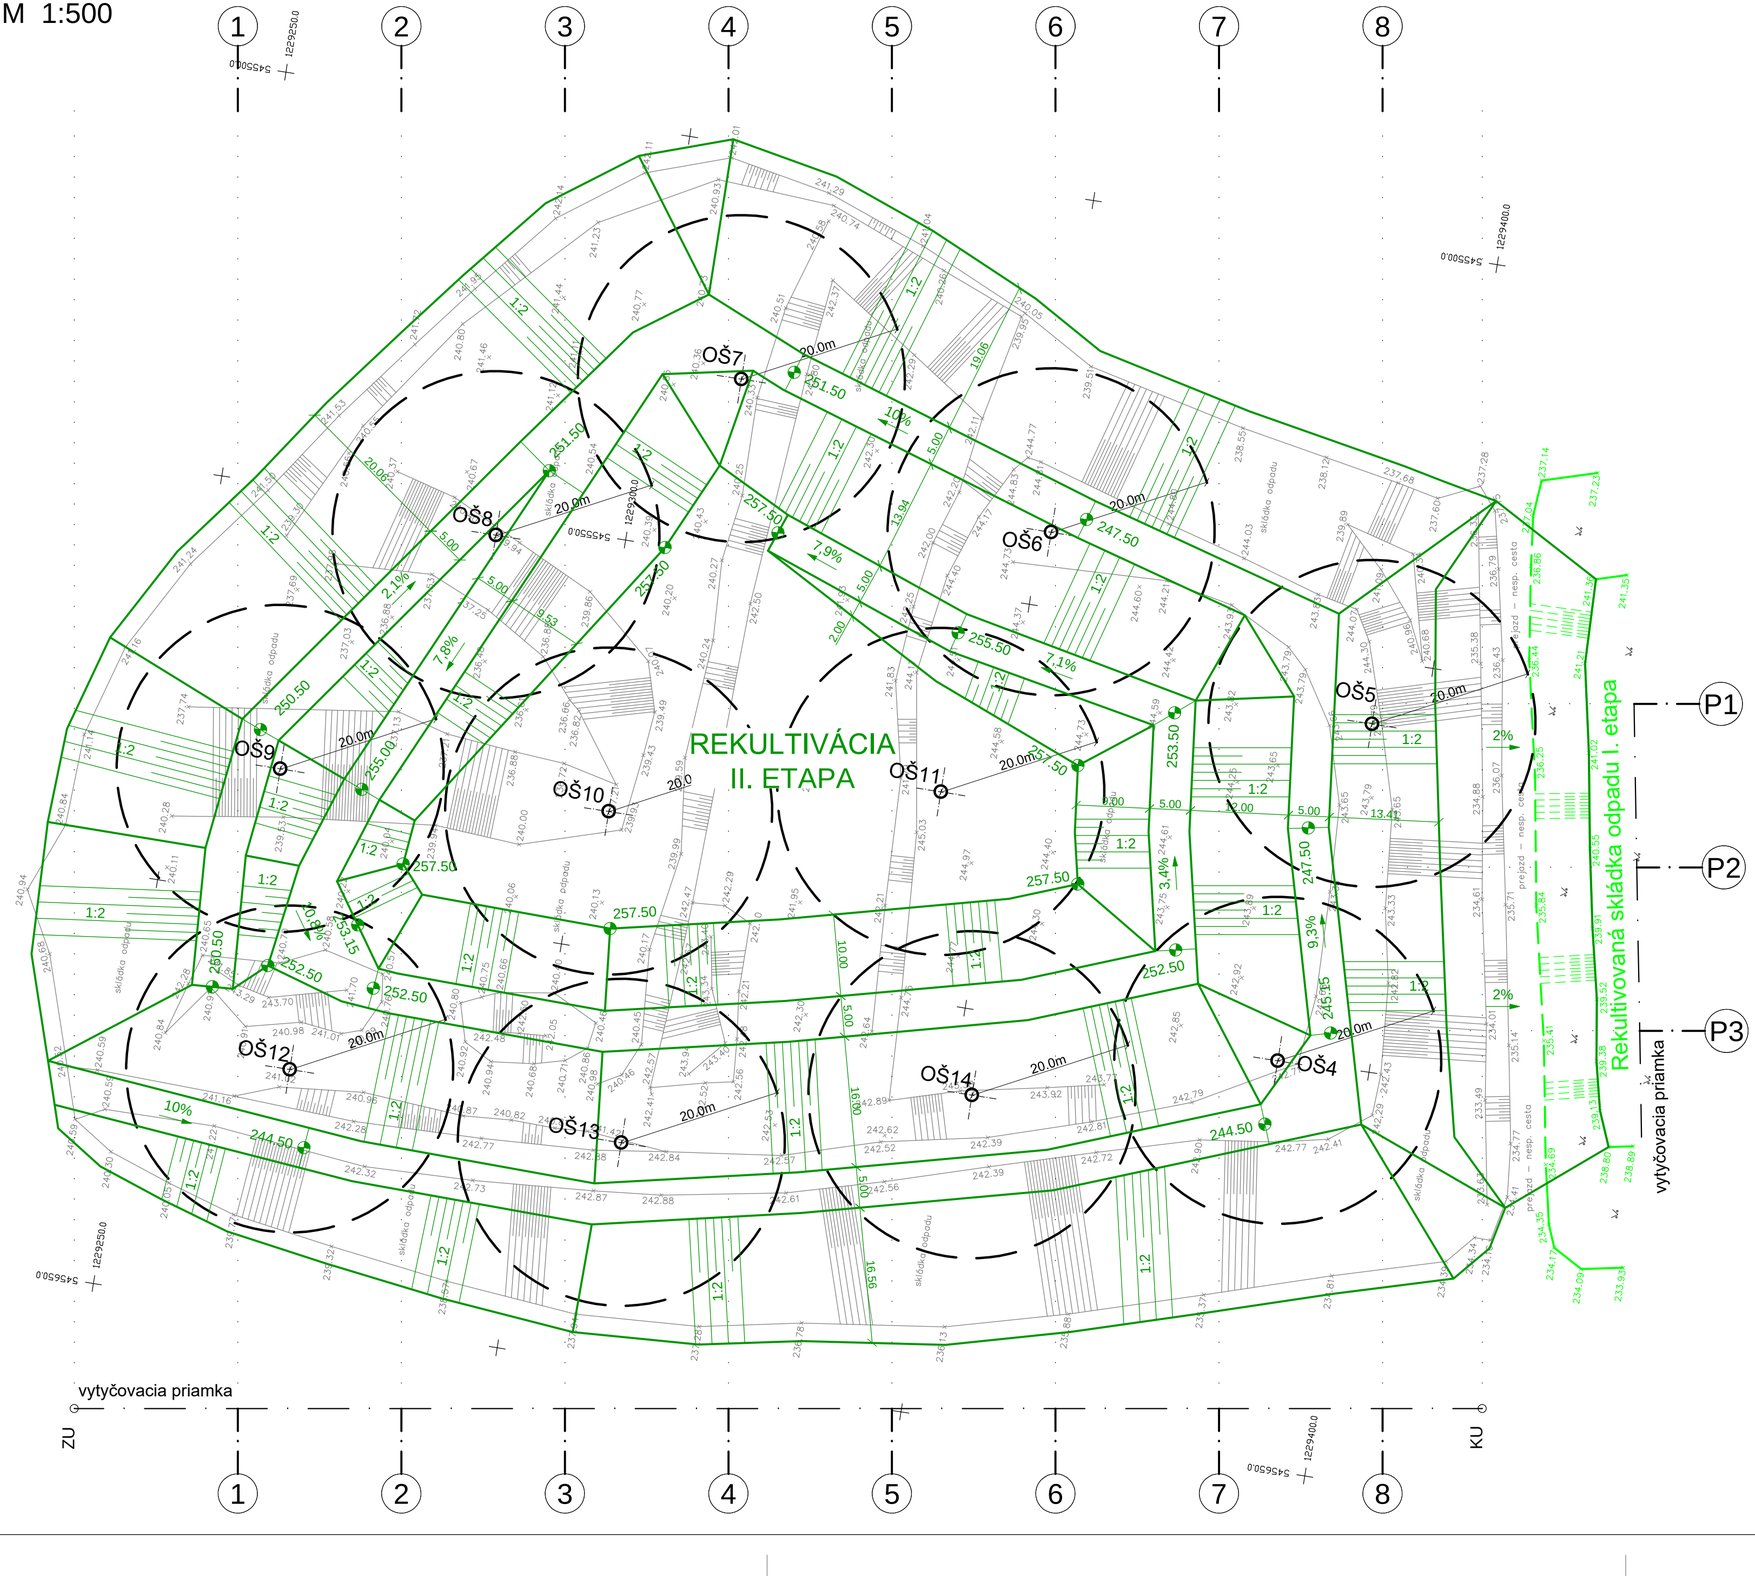

VYSVETLIVKY:

- REKULTIVÁCIA II. ETAPA
- 257.50 VÝŠKOVÁ KÓTA REKULTIVÁCIA II. ETAPA
- 1 REZY
- 243.36 ZAMERANIE AREÁLU SKLÁDKY - 08.2021
- 235.84 ZREKULTIVOVANÁ I. ETAPA SKLÁDKY V ROKU 2019

JABLONICA - SKLÁDKA ODPADOV, II. ETAPA

príloha č. 5

SITUÁCIA REKULTIVÁCIE
M 1:500

arch. číslo : 37-OZ-2021