


ÚZEMNÝ PLÁN MESTA ŽILINA

mierka 1:10 000

VÝKRES RIEŠENIA VEREJNÉHO DOPRAVNÉHO VYBAVENIA

STAV	NÁVRH	VÝHL'AD	
			HRANICA RIEŠENÉHO ÚZEMIA
			HRANICA KATASTRÁLNEHO ÚZEMIA
			HRANICA ZASTAVANÉHO ÚZEMIA K 1.1.1990
			HRANICA SKUTOČNE ZASTAVANÉHO ÚZEMIA

STAV	NÁVRH	VÝHLAD	
			HRANICA OCHRANNÝCH PÁSIEM VŠETKÝCH DRUHOV
			ZASTAVANÉ PLOCHY
			DIALNICE
			DIALNIČNÝ TUNEL
			RÝCHLOSTNÉ KOMUNIKÁCIE ŠTVORPRUHOVÉ
			RÝCHLOSTNÉ KOMUNIKÁCIE A CESTY 1. TRIEDY DVOJPRUHOVÉ
			ZBERNÉ KOMUNIKÁCIE B2
			VÝZNAMNÉ OBSLUŽNÉ KOMUNIKÁCIE C2
			OZNAČENIE FUNKČNEJ TRIEDY A KATEGÓRIE KOMUNIKÁCIE
			KRUHOVÉ KRIŽOVATKY
			DIALNIČNÁ KRIŽOVATKA - VÝHLAD
			HLAVNÉ PEŠIE TRASY
			PODCHOD
			HLAVNÉ PEŠIE PRIESTRANSTVÁ
			CYKLISTICKÉ KOMUNIKÁCIE NADREGIONÁLNEHO VÝZNAMU
			CYKLISTICKÉ KOMUNIK. REGION. VÝZN. - REKR. CYKLOTRASY
			HLAVNÉ MESTSKÉ CYKLISTICKÉ KOMUNIKÁCIE
			VED'AJŠIE CYKLISTICKÉ KOMUNIKÁCIE
			TRASY A PLOCHY ŽSR
			OZNAČENIE TRATE ŽSR
			PLOCHY ŽSR PREDPOKLADANÉ NA ZMENU NIVELETY
			VYSOKORÝCHLOSTNÁ TRAŤ - VRT
			ŽELEZNIČNÁ ZASTÁVKA
			SEDAČKOVÁ LANOVKA
			LYŽIARSKY VLEK
			ZASTÁVKY AUTOBUSU
			PARKOVISKÁ (S VYMEDZENOU PLOCHOU)
			ZÁCHYTNÉ PARKOVISKO
			DOPRAVNÉ PLOCHY, ČERPACIE STANICE
			HROMADNE GARÁŽE, PARKOVACIE DOMY
			VÁŽSKA VODNÁ CESTA
			LODNÝ PRÍSTAV
			HELIPORT
			OCHRANNÉ PÁSMO LETISKA, HELIPORTU
			OZNAČENIE PODNETU

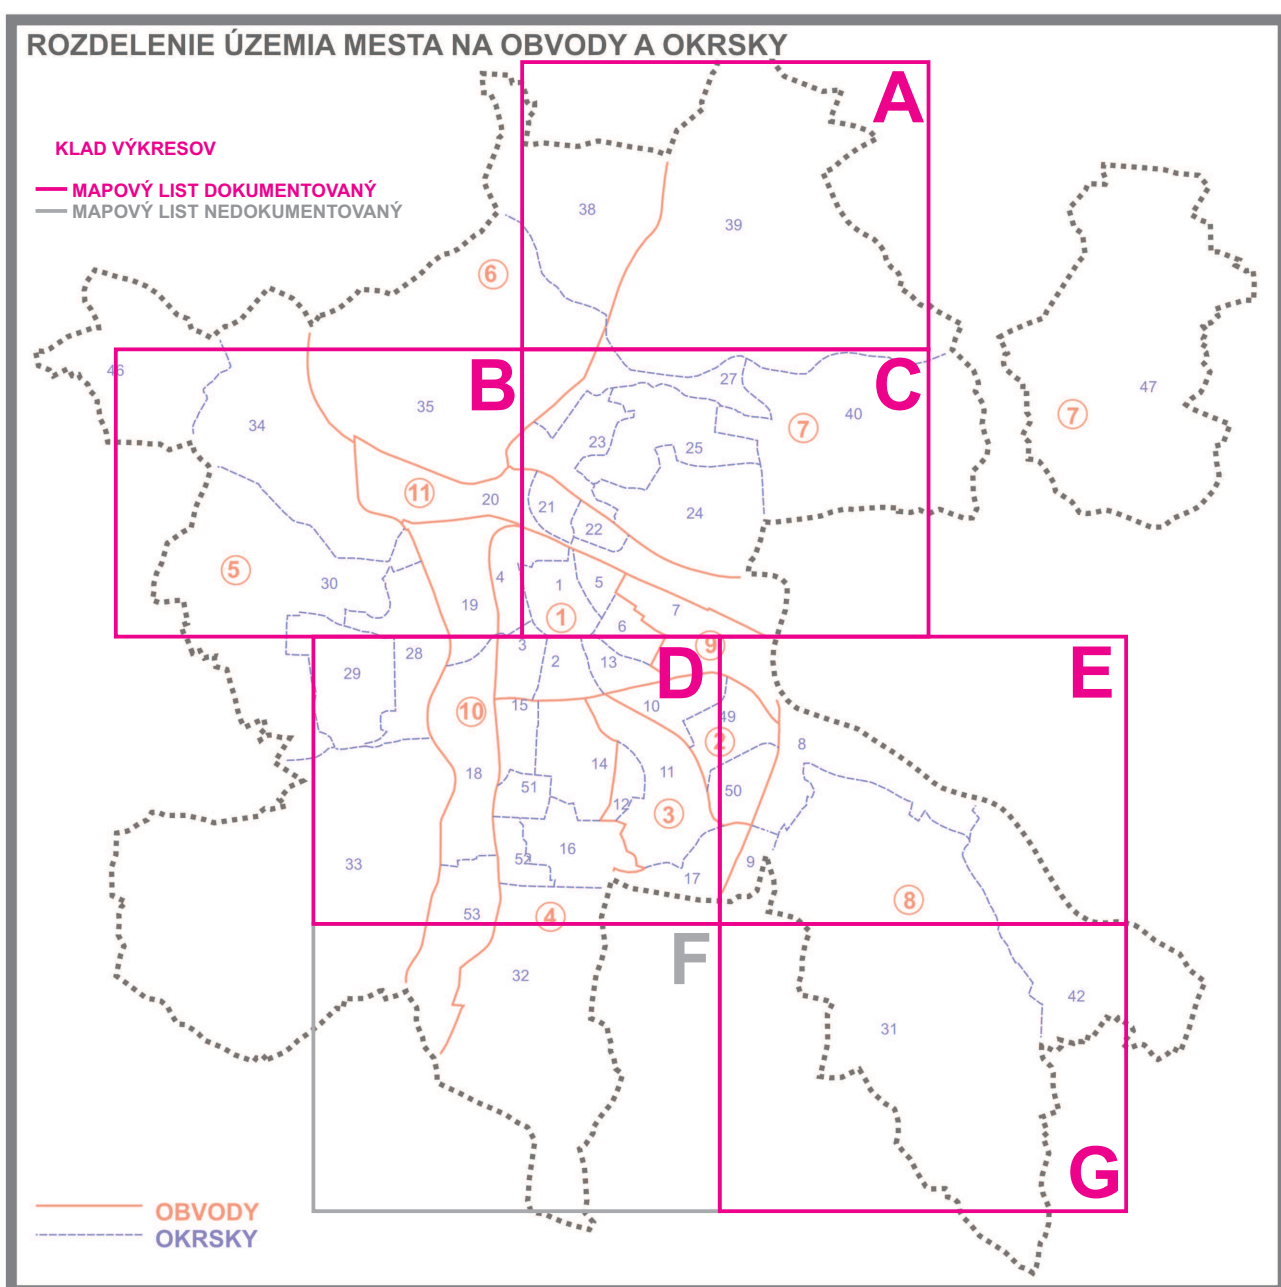

SPRACOVATELIA ÚPN A URBANIZMU:					
ING. ARCH. P. NEZVAL, ING. ARCH. P. KRAJČ, ING. ARCH. P. KRAJČ					
NÁZOV VÝKRESU:					
VÝKRES RIEŠENIA VEREJNÉHO DOPRAVNÉHO VYBAVENIA					
NÁZOV DOKUMENTÁCIE:					ROK SPRACOVANIA
					12/2021
ÚZEMNÝ PLÁN MESTA ŽILINA ZaD č.8,7					MIERKA
					1:10 000
DOPRAVA	ENERGETIKA TELEKOMUNIKÁCIE	PLYN TEPLO	VODNÉ HOSPODÁRSTVO	OCHRANA PRÍRODY	POLNOHOSP. PÓDA
PROF.ING. J. ČELKO CSc. ING. S. TABAČEK	ING. P. ŠIRO ING. J. KOVALČÍK	ING. P. JURECKÝ PROF. ING. K. HONNER	ING. D.ĎURČANSKÝ ING. J.PEKARA	ING. B. MALÁ	P. KRAJČ

