


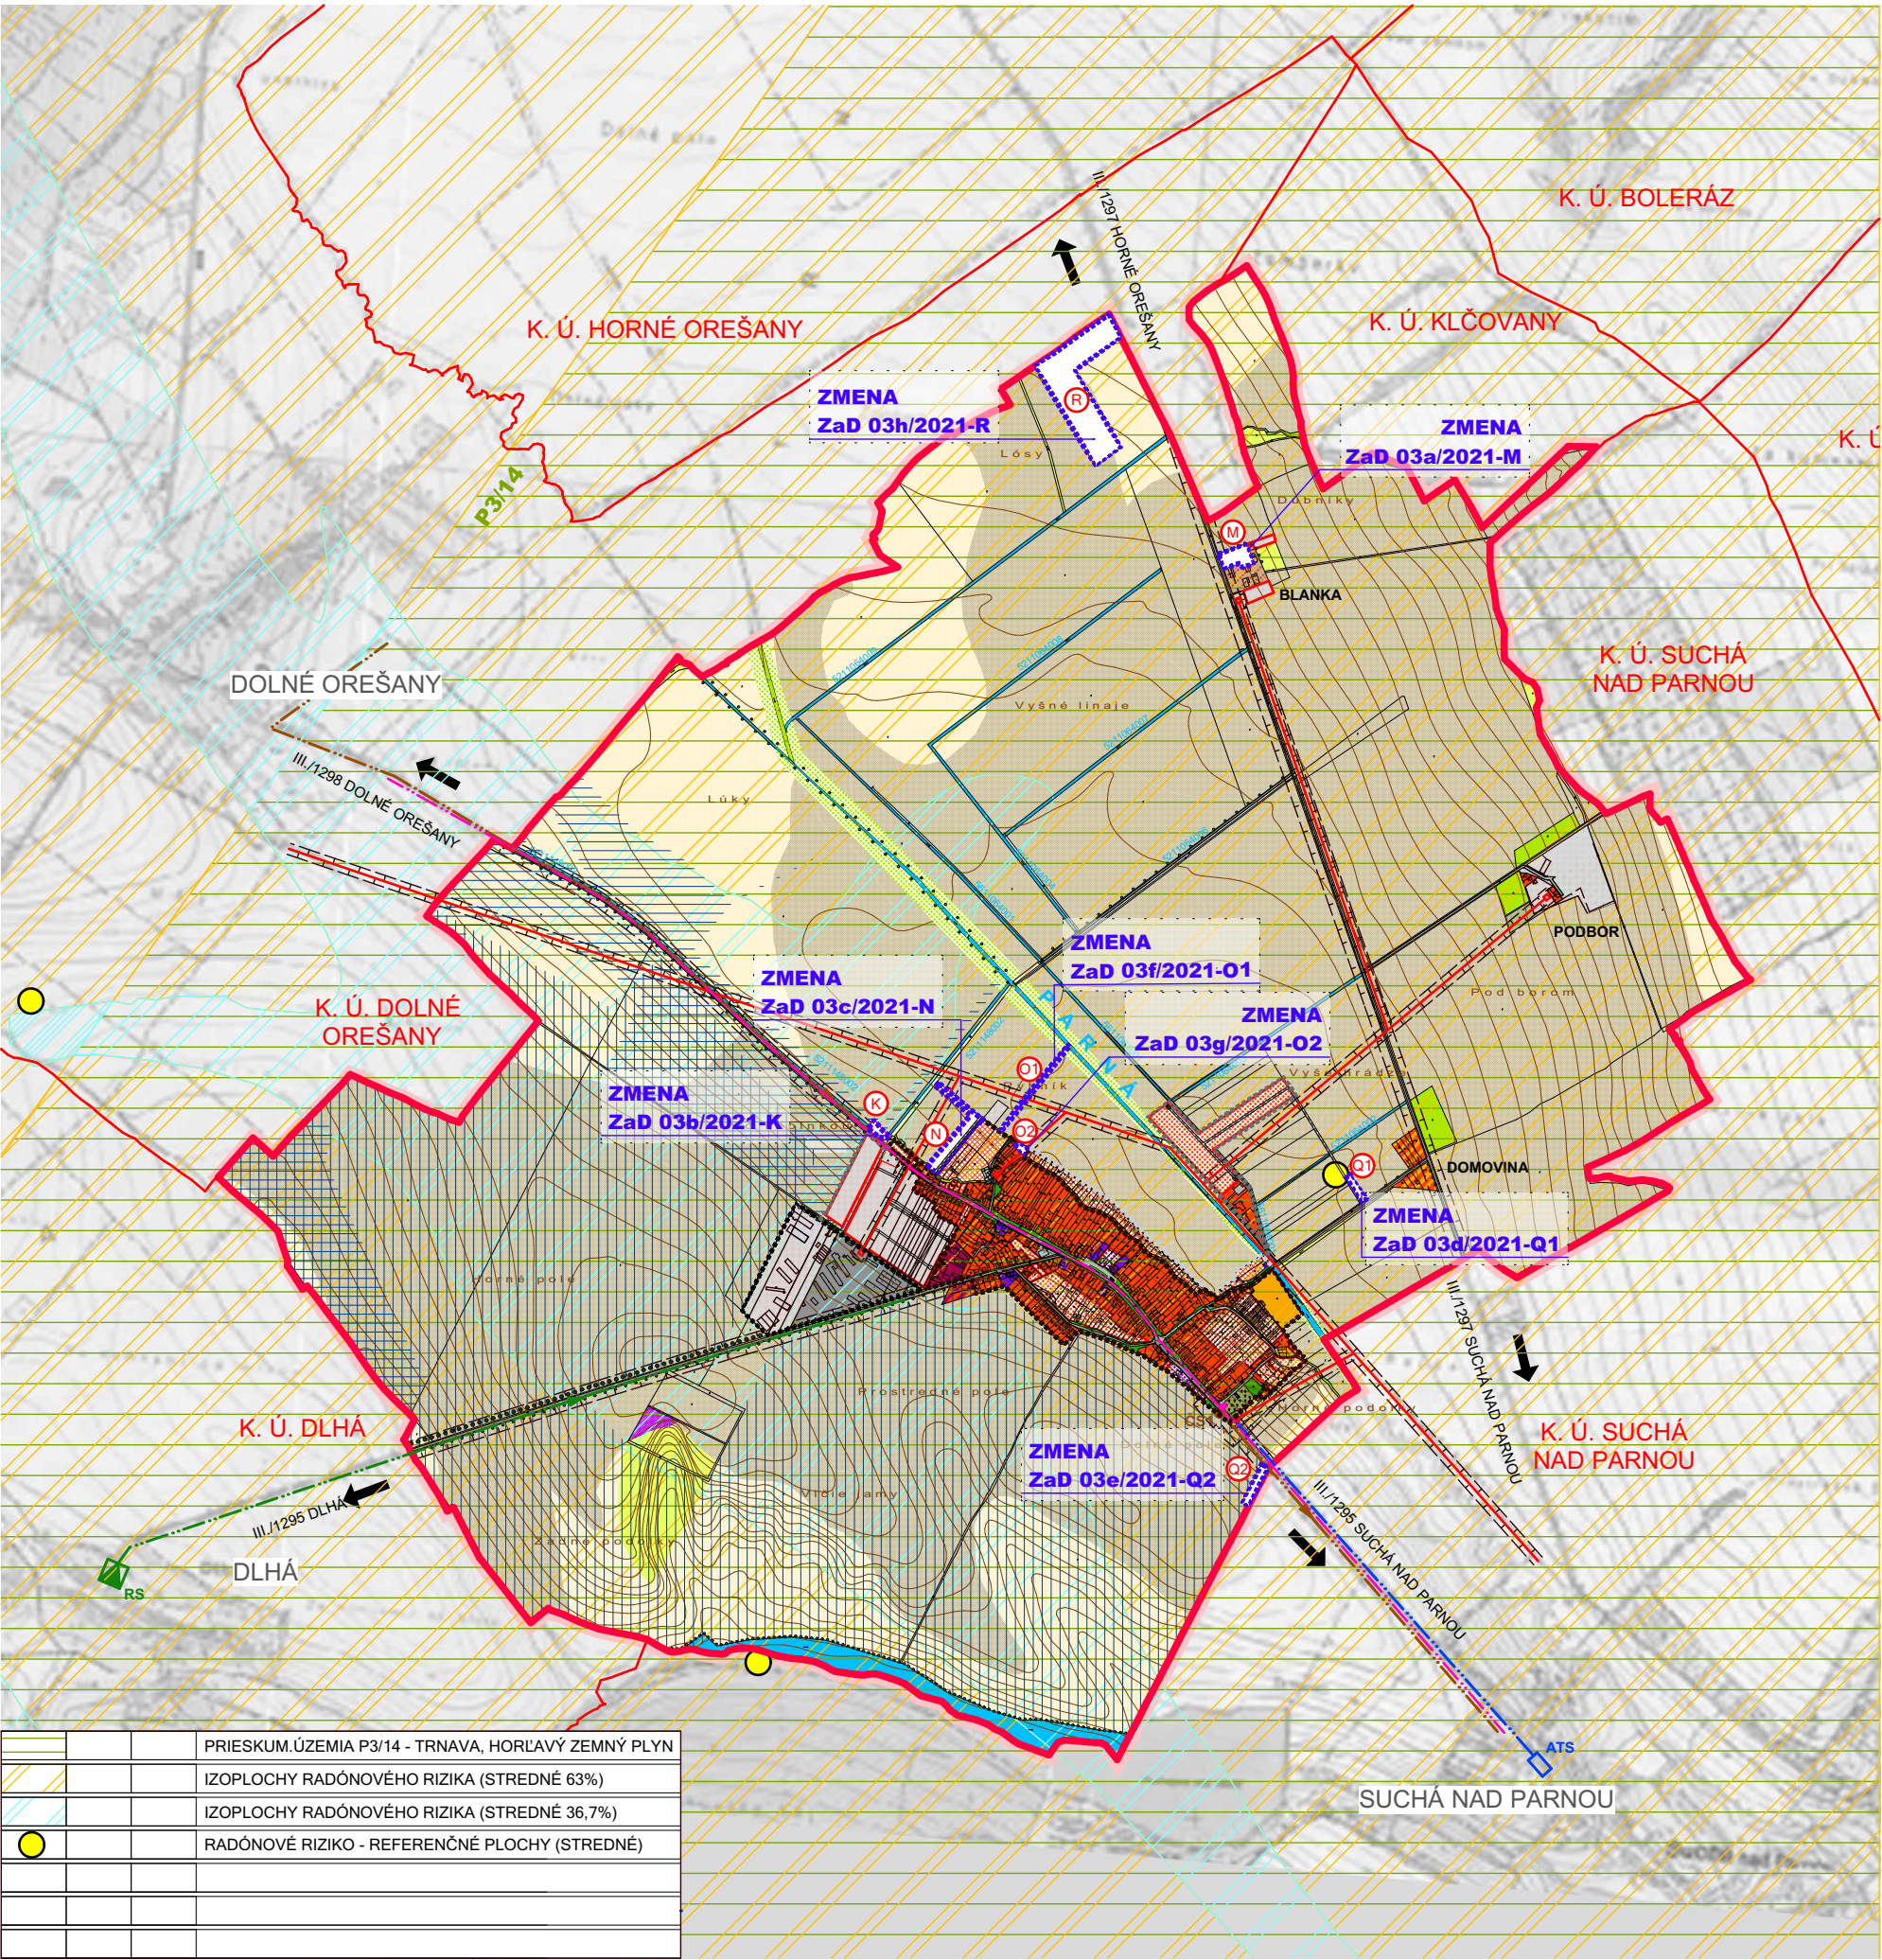

			PRIESKUM.ÚZEMIA P3/14 - TRNAVA, HORLAVÝ ZEMNÝ PLYN
			IZOPLOCHY RADÓNOVÉHO RIZIKA (STREDNÉ 63%)
			IZOPLOCHY RADÓNOVÉHO RIZIKA (STREDNÉ 36,7%)
			RADÓNOVÉ RIZIKO - REFERENČNÉ PLOCHY (STREDNÉ)

LEGENDA :

STAV	NÁVRH	VÝHLAD
		HRANICA KATASTRA OBCE KOŠOLNÁ
		HRANICA KATASTRA SUSEDNÝCH OBCÍ
		HRANICA ZASTAVANÉHO ÚZEMIA OBCE
		HRANICA ZMENY 3/2021
		PLOCHY RODINNÝCH DOMOV
		PLOCHY BYTOVÝCH DOMOV
		PLOCHY ZÁKLADNEJ OBČIANSKEJ VYBAVENOSTI
		PLOCHY ŠPORTOVÝCH ZARIADENÍ A REKREÁCIE
		PLOCHY VÝROBY, SKLADOV A TECH. VYBAVENOSTI
		POL'NOHOSPODÁRSKA VÝROBA (RASTLINNÁ A ŽIVOČÍŠNA)
		FUNKČNÉ PLOCHY POL'NOHOSP. A NEPOL'NOHOSP. VÝROBY
		PLOCHY FUNKČNÉ ZMIEŠANÉ - RD, OV
		PLOCHY FUNKČNÉ ZMIEŠANÉ - RD, REKREÁCIA
		PLOCHY FUNKČNÉ ZMIEŠANÉ - RD, REKREÁCIA, VÝROBA
		PLOCHY FUNKČNÉ ZMIEŠANÉ - BD, OV
		PLOCHY FUNKČNÉ ZMIEŠANÉ - RD, BD
		PLOCHY FUNKČNÉ ZMIEŠANÉ - RD, BD, OV
		PLOCHY FUNKČNÉ ZMIEŠANÉ - OV, VÝROBA
		PLOCHY FUNKČ. ZMIEŠANÉ - POL'NOHOSP. + PRIEM. VÝROBA
		PLOCHY FUNKČ. ZMIEŠANÉ - VÝROBA + DOPRAVNÉ SLUŽBY
		PLOCHY FUNKČ. ZMIEŠANÉ - REKREÁCIA, AGROTURIST. + OV
		PLOCHY FUNKČ. ZMIEŠANÉ - BÝVANIE + REKREÁCIA + OV
		PLOCHY VEREJNEJ ZELENÉ - CINTORÍNY
		PLOCHY VEREJNEJ ZELENÉ
		PLOCHY ORNEJ PÔDY 4 NAJLEPŠÍCH BPEJ
		PLOCHY ORNEJ PÔDY OSTATNÝCH BPEJ
		PLOCHY TRVALÝCH TRÁVNÝCH PORASTOV
		PLOCHY NELESNEJ DREVINOVEJ VEGETÁCIE
		PLOCHY IZOLAČNEJ ZELENÉ
		LÍŇOVÁ ZELEŇ
		LÍŇOVÁ ZELEŇ PôDOOCHRANNÁ
		VODNÉ PLOCHY A TOKY
		ODVODŇOVACÍ KANÁL
		PLOCHY ÚZEMIA POD ZÁVLAHAMÍ / ODVODNENIE
		CESTY III. TRIEDY
		KOMUNIKÁCIE ÚČELOVÉ A MIESTNEHO VÝZNAMU
		PLOCHY DEVASTOVANÉ, ZEMNÍK
		OZNAČENIE ROZVOJOVÝCH LOKALÍT
		OCHRANNÉ PÁSMA VŠETKÝCH DRUHOV
		VZDUŠNÉ ELEKTRICKÉ VEDENIE VN - 22 kV / TRAFOSTANICA
		VTL PLYNOVOD / REGULAČNÁ STANICA PLYNU
		TLAKOVÝ ZBERAČ G1 SPLAŠ. KANAL. / ČERPACIA STANICA
		2x DIALKOVÝ KÁBEL (METALICKÝ + OPTICKÝ)
		PRÍVOD VODY DO OBCE ZO SUCEJ N. PARNOU
		AUTOMATICKÁ TLAKOVÁ STANICA

NÁVRH

ÚZEMNÝ PLÁN OBCE KOŠOLNÁ

ZMENA 3/2021

OBSTARÁVATEĽ : OBEC KOŠOLNÁ

SPRACOVATEĽ : A5 ATELIER ARCHITEKTÚRY A URBANIZMU TRNAVA

ŠIRŠIE VZŤAHY

ZÁUJMOVÉ ÚZEMIE - KATASTER

ING. ARCH. PETER ODNOGA; ING. ARCH. TAMARA ČENDULOVÁ

1:20 000

1

11/2021