

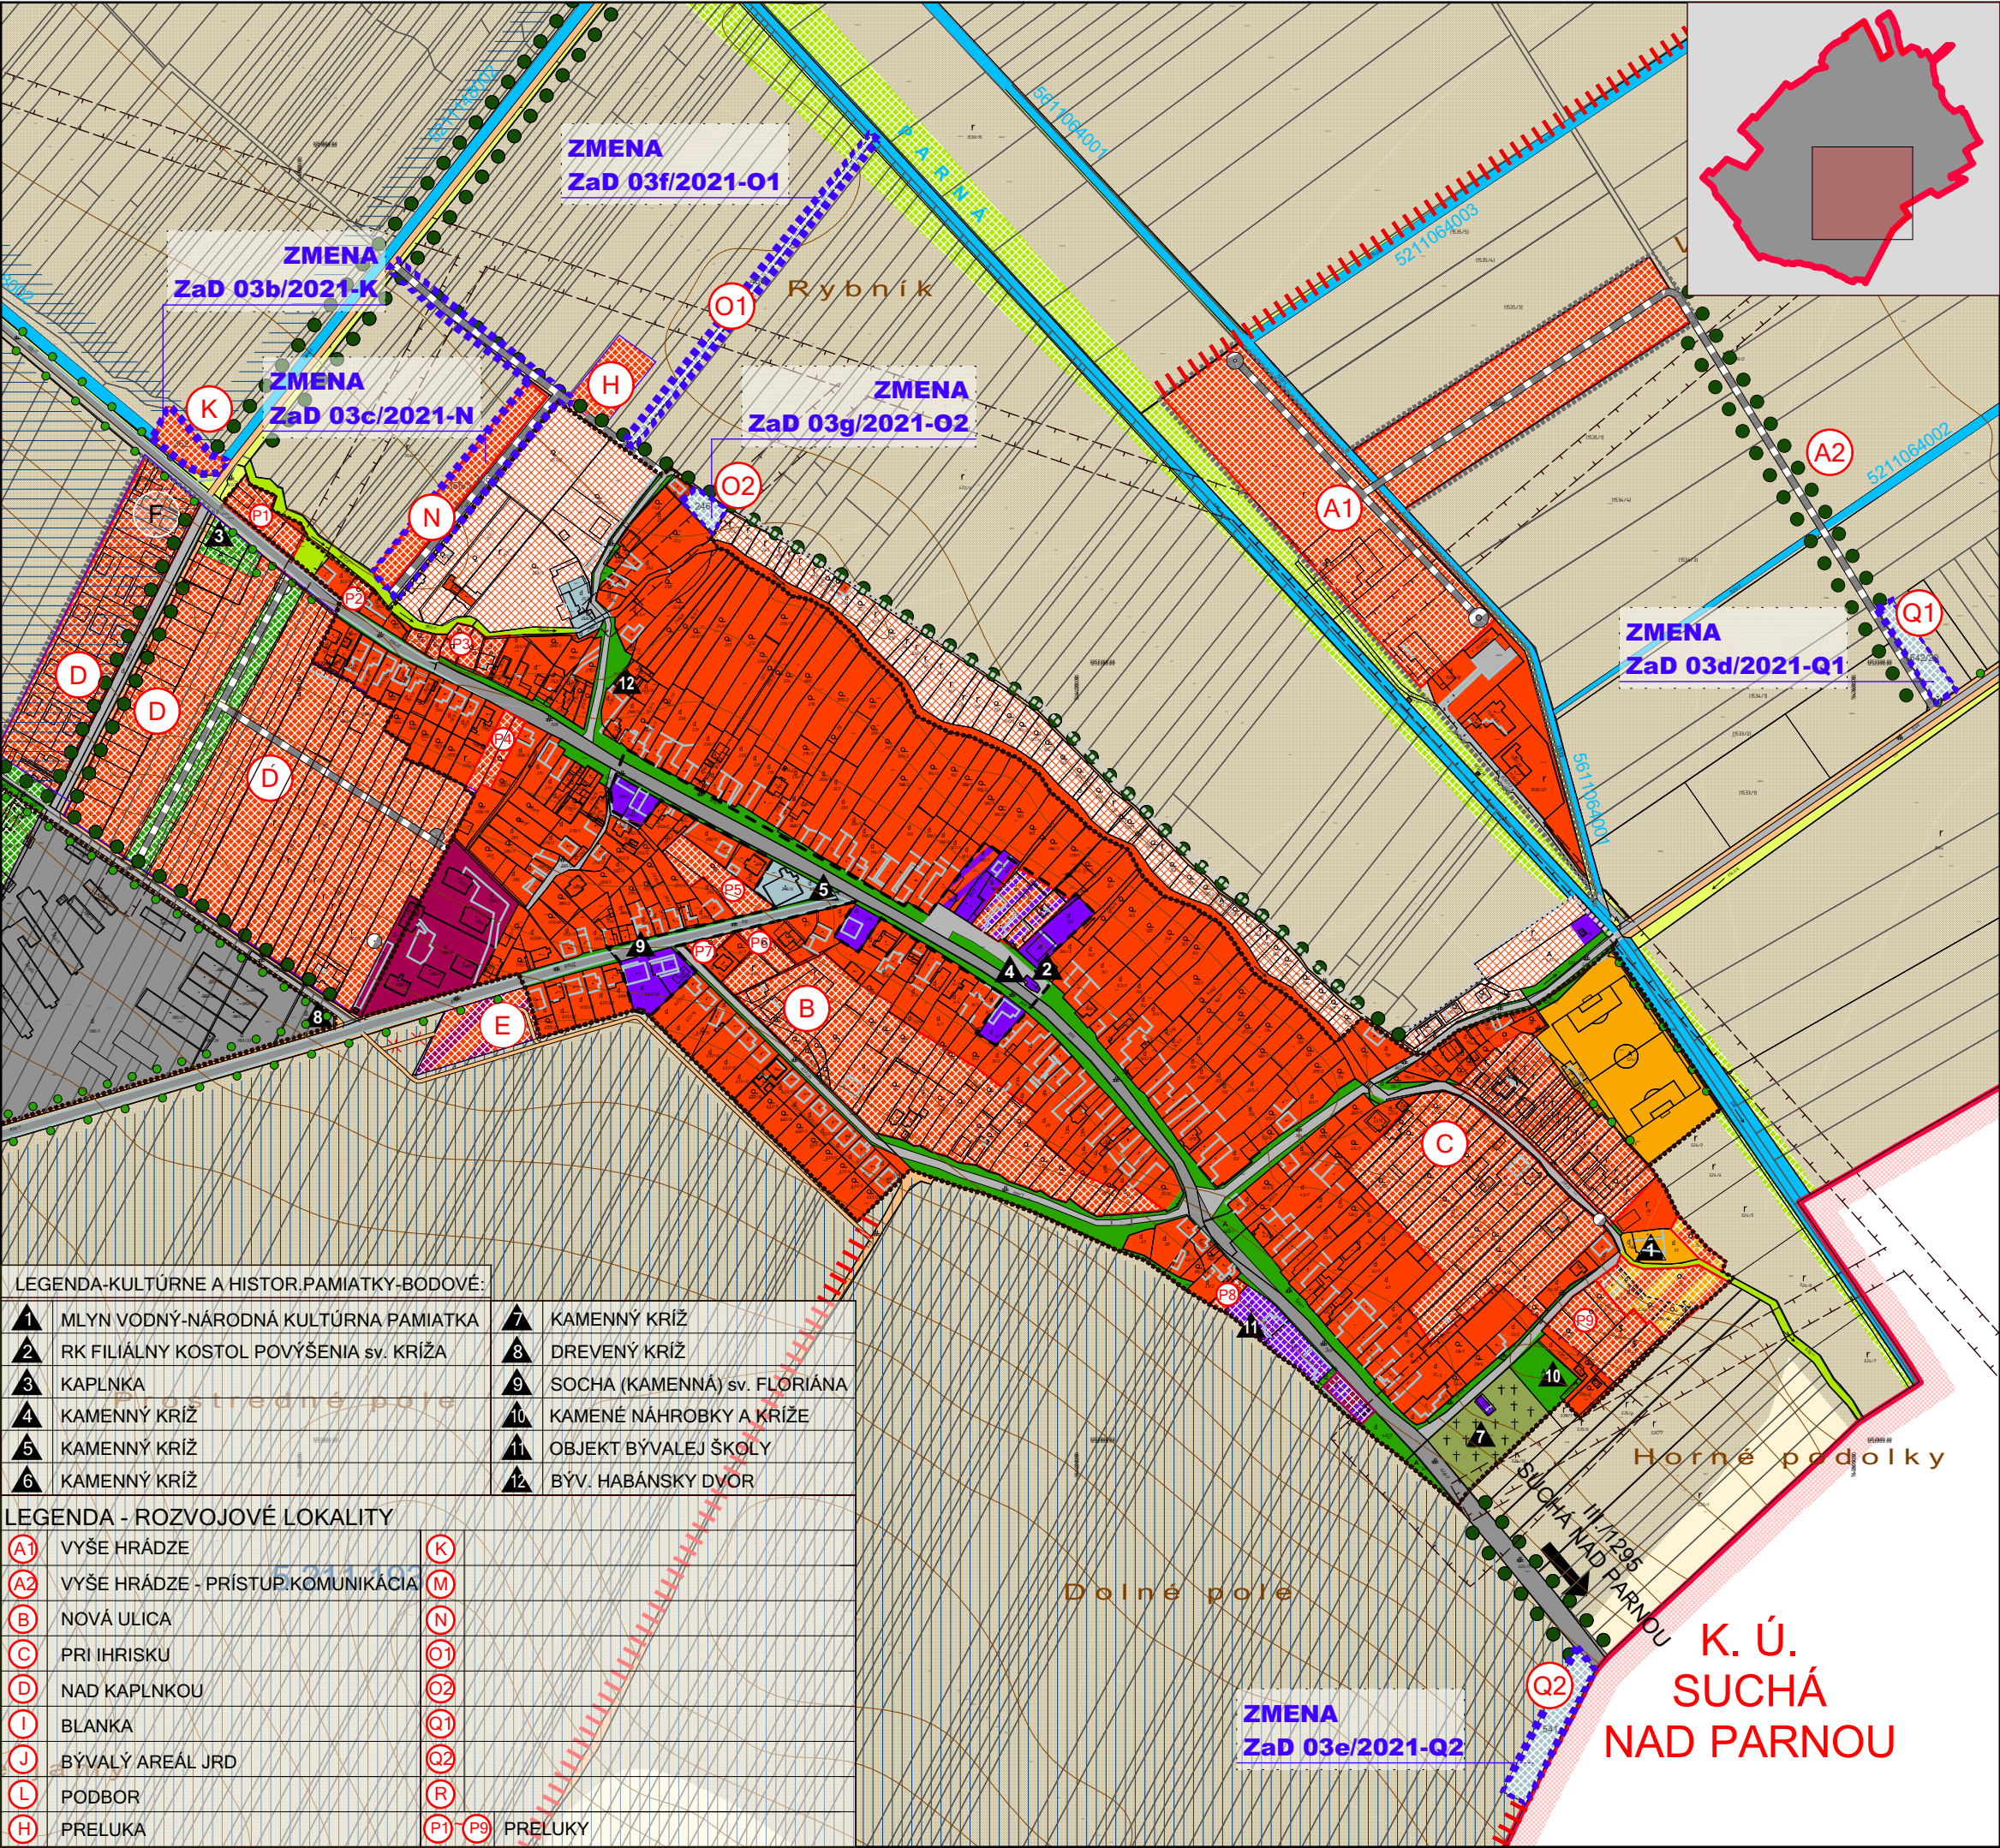


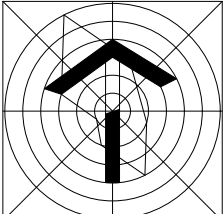

LEGENDA :		
STAV	NÁVRH	VÝHLAD
		HRANICA KATASTRA OBCE KOŠOLNÁ
		HRANICA KATASTRA SUSEDNÝCH OBCÍ
		HRANICA ZASTAVANÉHO ÚZEMIA OBCE
		HRANICA ZMENY 3/2021
		PLOCHY RODINNÝCH DOMOV
		PLOCHY BYTOVÝCH DOMOV
		PLOCHY ZÁKLADNEJ OBČIANSKEJ VYBAVENOSTI
		PLOCHY ŠPORTOVÝCH ZARIADENÍ A REKREÁCIE
		PLOCHY VÝROBY, SKLADOV A TECH. VYBAVENOSTI
		POL'NOHOSPODÁRSKA VÝROBA (RASTLINNÁ A ŽIVOČÍŠNA)
		FUNKČNÉ PLOCHY POL'NOHOSP. A NEPOL'NOHOSP. VÝROBY
		PLOCHY FUNKČNÉ ZMIEŠANÉ - RD, OV
		PLOCHY FUNKČNÉ ZMIEŠANÉ - RD, REKREÁCIA
		PLOCHY FUNKČNÉ ZMIEŠANÉ - RD, REKREÁCIA, VÝROBA
		PLOCHY FUNKČNÉ ZMIEŠANÉ - BD, OV
		PLOCHY FUNKČNÉ ZMIEŠANÉ - RD, BD
		PLOCHY FUNKČNÉ ZMIEŠANÉ - RD, BD, OV
		PLOCHY FUNKČNÉ ZMIEŠANÉ - OV, VÝROBA
		PLOCHY FUNKČ. ZMIEŠANÉ - POL'NOHOSP. + PRIEM. VÝROBA
		PLOCHY FUNKČ. ZMIEŠANÉ - VÝROBA + DOPRAVNÉ SLUŽBY
		PLOCHY FUNKČ. ZMIEŠANÉ - REKREÁCIA, AGROTURIST. + OV
		PLOCHY FUNKČ. ZMIEŠANÉ - BÝVANIE + REKREÁCIA + OV
		PLOCHY VEREJNEJ ZELENÉ - CINTORÍNY
		PLOCHY VEREJNEJ ZELENÉ
		PLOCHY ORNEJ PÔDY 4 NAJLEPŠÍCH BPEJ
		PLOCHY ORNEJ PÔDY OSTATNÝCH BPEJ
		PLOCHY TRVALÝCH TRÁVNÝCH PORASTOV
		PLOCHY NELESNEJ DREVINOVEJ VEGETÁCIE
		PLOCHY IZOLAČNEJ ZELENÉ
		LÍNIOVÁ ZELEŇ
		LÍNIOVÁ ZELEŇ PôDOOCHRANNÁ
		VODNÉ PLOCHY A TOKY
		ODVODŇOVACÍ KANÁL
		PLOCHY ÚZEMIA POD ZÁVLAHAMÍ / ODVODNENIE
		CESTY III. TRIEDY
		KOMUNIKÁCIE ÚČELOVÉ A MIESTNEHO VÝZNAMU
		POLNÉ A LESNÉ CESTY, KOMUNIKÁCIE PRE PEŠÍCH
		HISTORICKÉ A KULTÚRNE CENTRUM OBCE
		OCHRANNÉ PÁSMA VŠETKÝCH DRUHOV
		KULTÚRNE A HISTORICKÉ PAMIATKY - BODOVÉ
		OZNAČENIE ROZVOJOVÝCH LOKALÍT
		PLOCHY DEVASTOVANÉ, ZEMNÍK

LEGENDA-KULTÚRNE A HISTOR. PAMIATKY-BODOVÉ:			
1	MLYN VODNÝ-NÁRODNÁ KULTÚRNA PAMIATKA	7	KAMENNÝ KRÍŽ
2	RK FILIÁLNY KOSTOL POVÝŠENIA sv. KRÍŽA	8	DREVENÝ KRÍŽ
3	KAPLNKA	9	SOCHA (KAMENNÁ) sv. FLORIÁNA
4	KAMENNÝ KRÍŽ	10	KAMENÉ NÁHROBKY A KRÍŽE
5	KAMENNÝ KRÍŽ	11	OBJEKT BÝVALEJ ŠKOLY
6	KAMENNÝ KRÍŽ	12	BÝV. HABÁNSKY DVOR

LEGENDA - ROZVOJOVÉ LOKALITY			
A1	VYŠE HRÁDZE	K	
A2	VYŠE HRÁDZE - PRÍSTUP, KOMUNIKÁCIA	M	
B	NOVÁ ULICA	N	
C	PRI IHRISKU	O1	
D	NAD KAPLNKOU	O2	
I	BLANKA	Q1	
J	BÝVALÝ AREÁL JRD	Q2	
L	PODBOR	R	
H	PRELUKA	P1-P9	PRELUKY

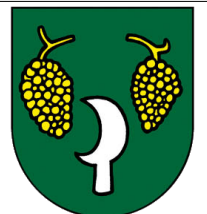

NÁVRH

ÚZEMNÝ PLÁN OBCE KOŠOLNÁ
ZMENA 3/2021

OBSTARÁVATEĽ : OBEC KOŠOLNÁ
SPRACOVATEĽ : A5 ATELIER ARCHITEKTÚRY A URBANIZMU TRNAVA

KOMPLEXNÝ VÝKRES
PRIESTOROVÉHO USPORIADANIA A FUNKČNÉHO VYUŽITIA ÚZEMIA
ING.ARCH. PETER ODOGA; ING.ARCH. TAMARA ČENDULOVÁ

1:5 000 **2a** 11/2021