
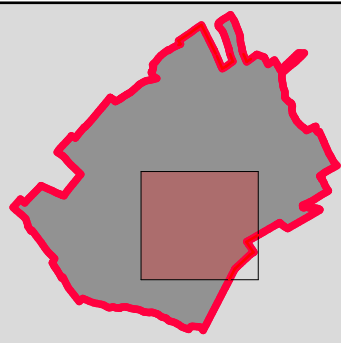


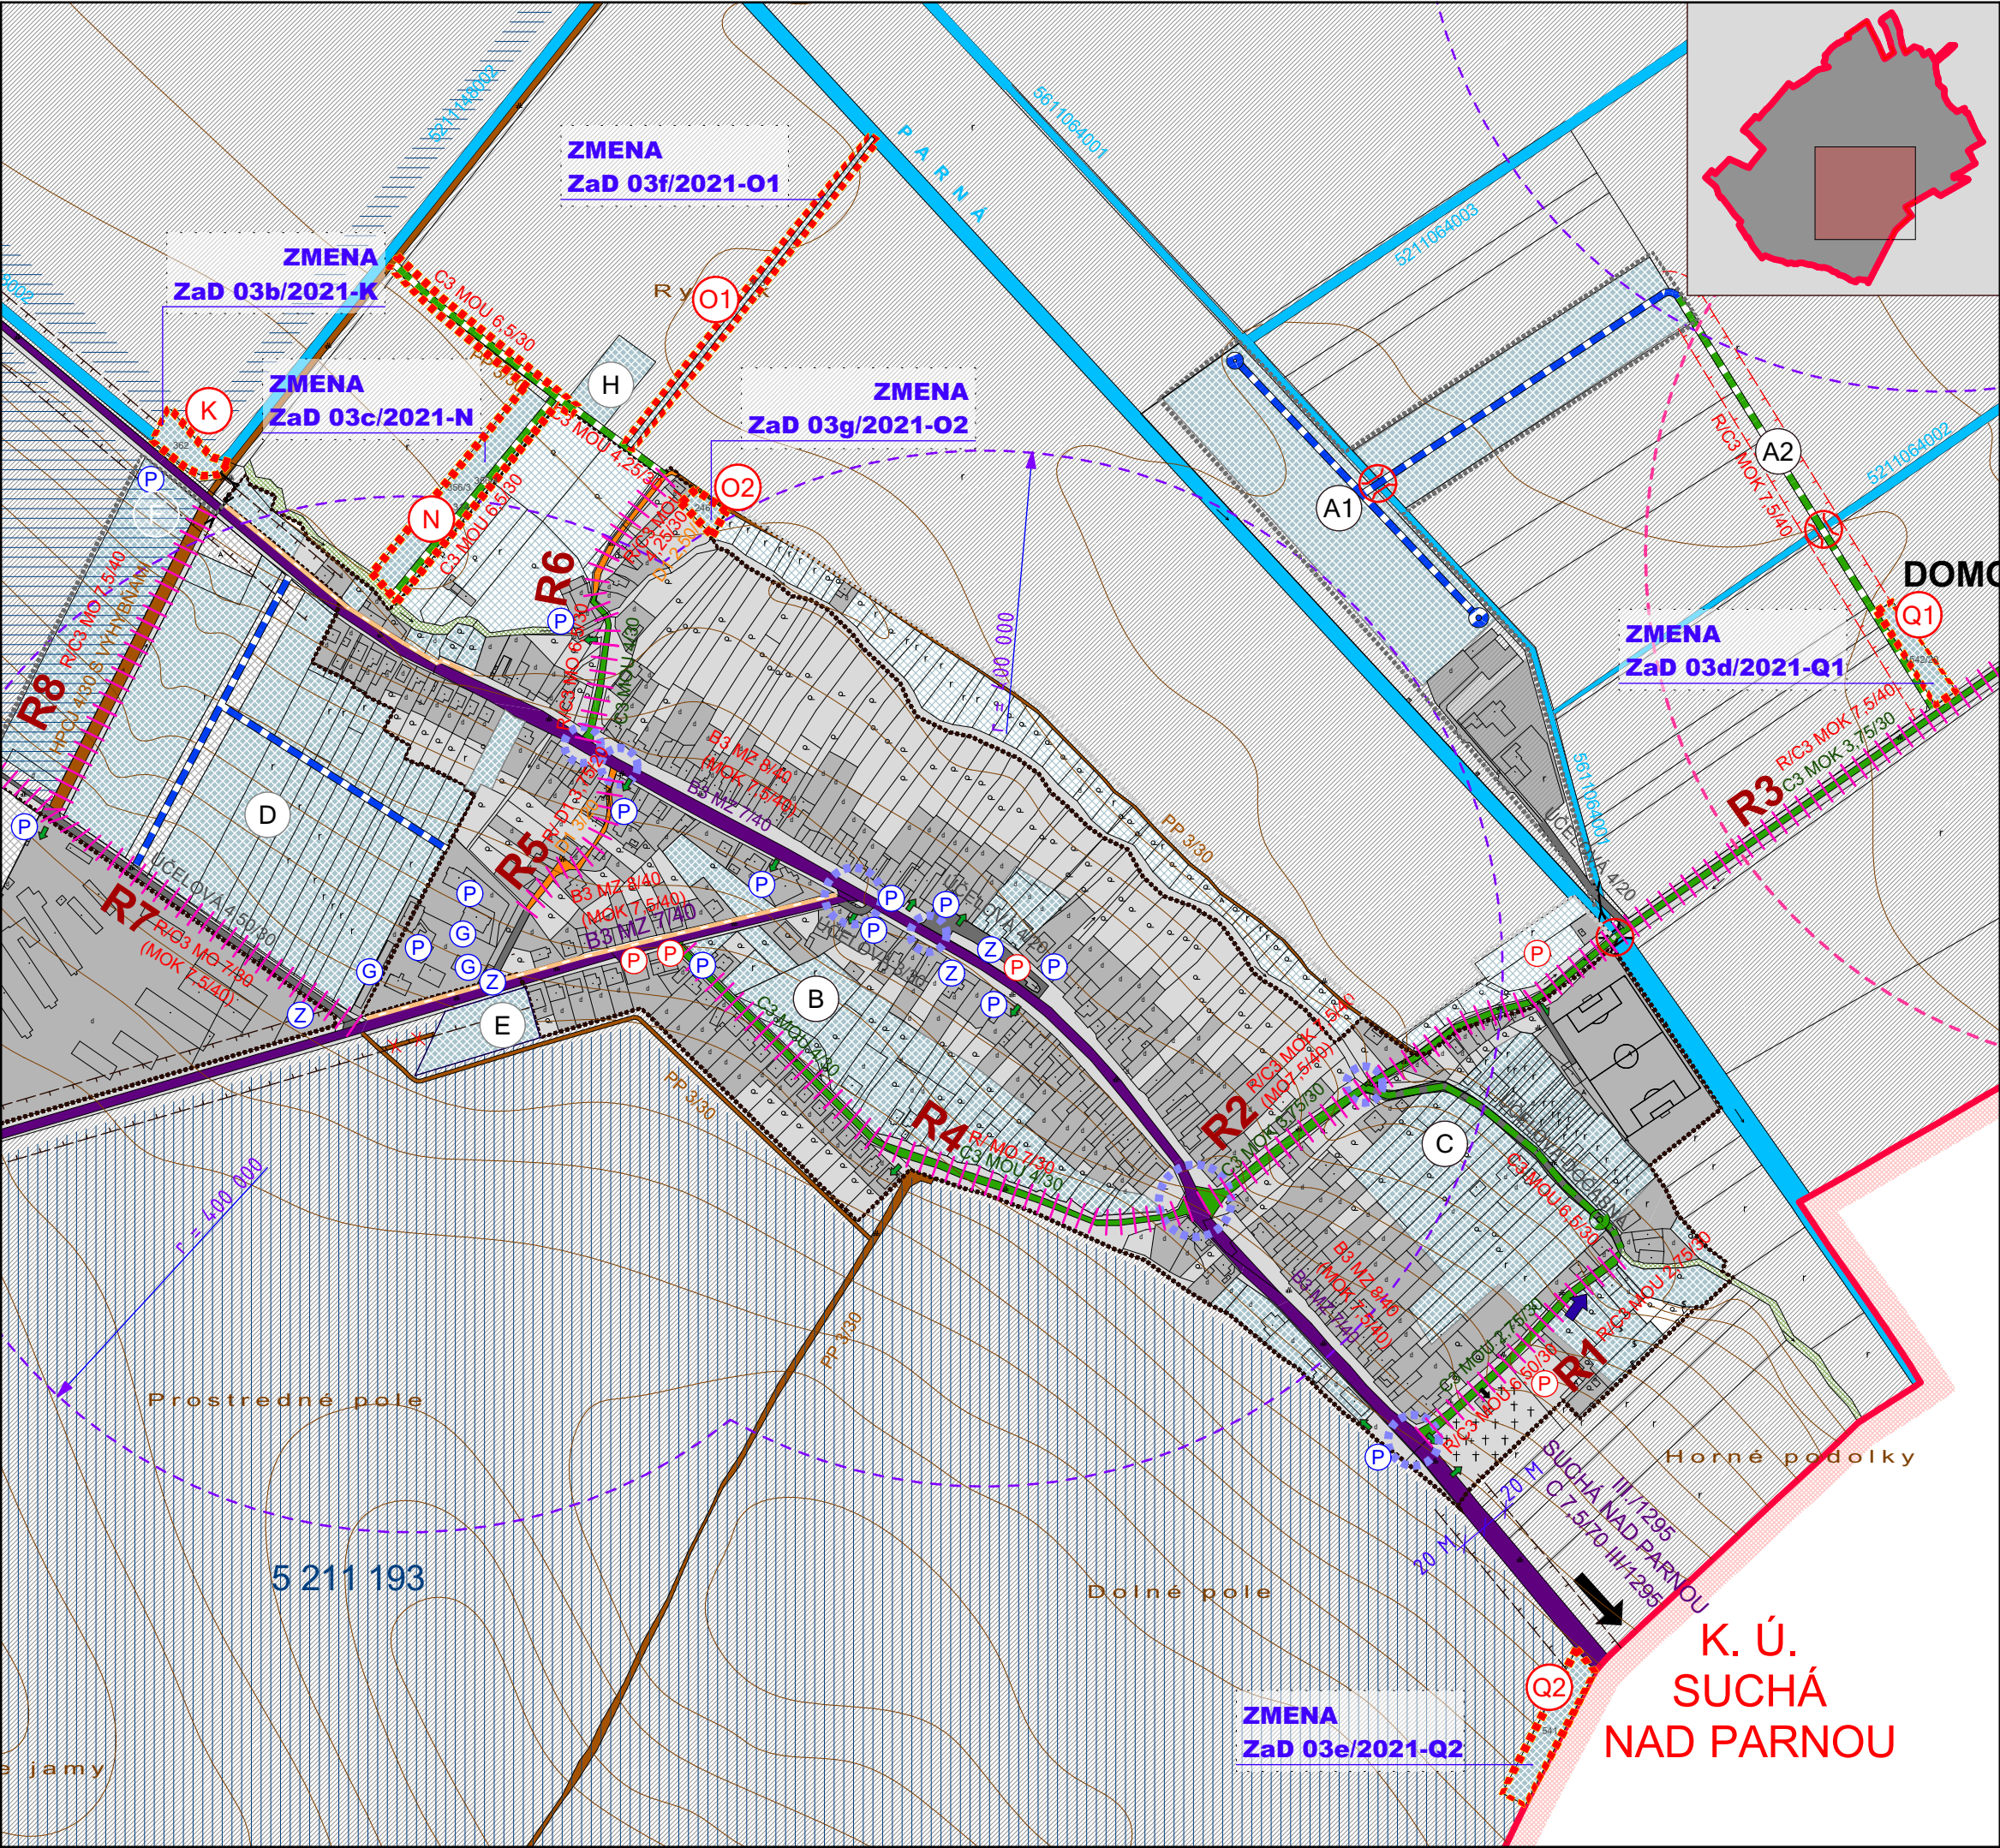

LEGENDA :

STAV	NÁVRH	VÝHLAD
		HRANICA KATASTRA OBCE KOŠOLNÁ
		HRANICA KATASTRA SUSEDNÝCH OBCÍ
		HRANICA ZASTAVANÉHO ÚZEMIA OBCE
		HRANICA ZMENY 3/2021
		FUNKČNÉ PLOCHY
		PLOCHY SÍDELNEJ ZELENÉ A POĽNOHOSP. KULTÚR
		PLOCHY KRAJINEJ ZELENÉ A LESOV
		PLOCHY ORNEJ PÔDY
		VODNÉ PLOCHY A TOKY
		ODVODŇOVACÍ KANÁL
		PLOCHY ÚZEMIA POD ZÁVLAHAMÍ / ODVODNENIE
		ZBERNÁ KOMUNIKÁCIA-PRIEŤAH CESTY III. TR.č. 1295, 1297, 1298
		MIESTNA OBSLUŽNÁ KOMUNIKÁCIA C3
		KOMUNIKÁCIE URČENÉ NA REKONŠTRUKCIU
		OZNAČENIE FUNKČNEJ TRIEDY A KATEGÓRIE CESTY
		KOMUNIKÁCIE PRE PEŠÍCH, CHODNÍKY D3
		ÚČELOVÁ KOMUNIKÁCIA
		POLNÉ CESTY SPEVNENÉ A NESPEVNENÉ
		ZÁSTAVKY HD
		PLOCHY STATICKEJ DOPRAVY
		PLOCHY STATICKEJ DOPRAVY - GARÁŽE
		IZOCHRONA ČASOVEJ DOSTUPNOSTI ZÁSTÁVOK HD(400 m)
		OCHRANNÉ PÁSMA CIEST
		BODOVÉ ZÁVADY
		MOSTY
		PRIEPUSTY
		MOSTY - NA REKONŠTRUKCIU
		VSTUPY DO AREÁLOV
		JEDNOSMERNÁ PREMÁVKA
		CESTNÉ KOMUNIKÁCIE, RIEŠENÉ V ŠTÚDIU
		OZNAČENIE ROZVOJOVÝCH LOKALÍT

NÁVRH

ÚZEMNÝ PLÁN OBCE KOŠOLNÁ
ZMENA 3/2021

OBSTARÁVATEĽ : OBEC KOŠOLNÁ
SPRACOVATEĽ : A5 ATELIÉR ARCHITEKTÚRY A URBANIZMU TRNAVA

VEREJNÉ DOPRAVNÉ VYBAVENIE

ING.ARCH. PETER ODNOGA; ING.ARCH. TAMARA ČENDULOVÁ

1:5 000

3

11/2021