


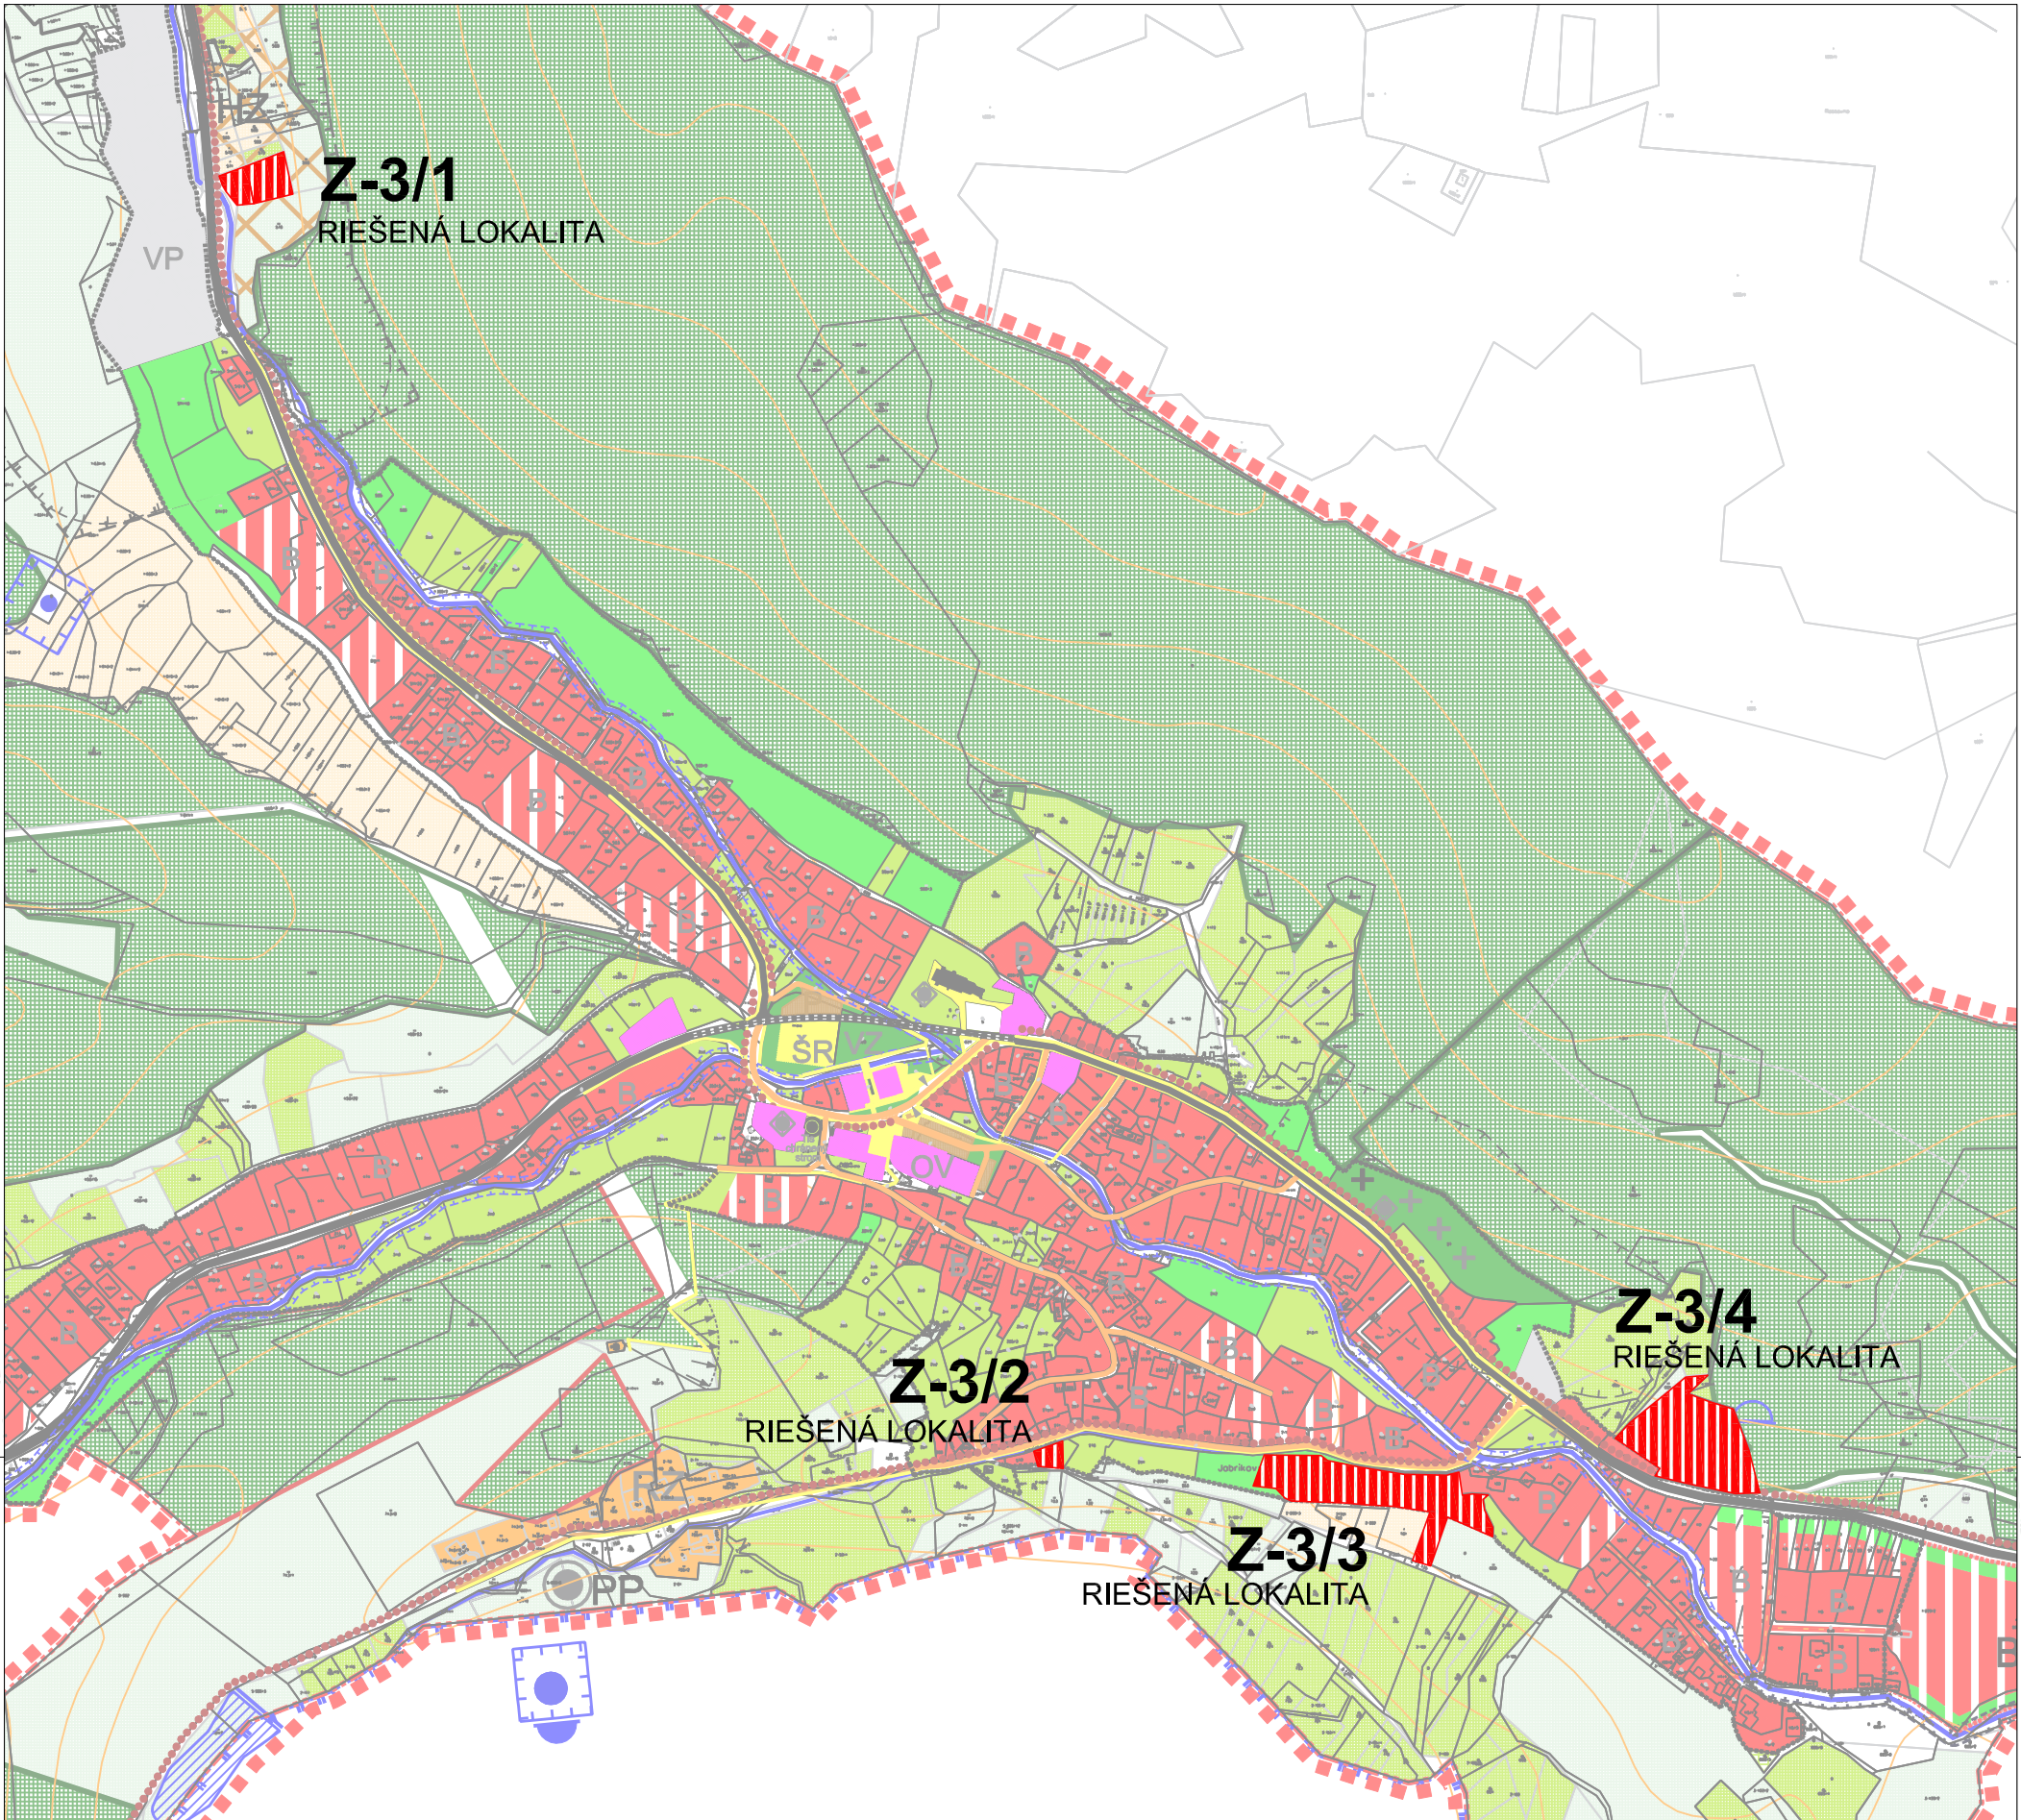

- | | |
|--|--|
| | HRANICA KATASTRÁLNEHO A RIEŠENÉHO ÚZEMIA |
| | HRANICA ZASTAVANÉHO ÚZEMIA K 1.1.1990 |
| | HRANICA CHKO KREMNIČKÉ VRCHY - NÁVRH |
| | NÁRODNÉ KULTÚRNE PAMIATKY |

URBANIZOVANÉ ÚZEMIE

- | | | | |
|--|--|----|--------------------------------------|
| | | B | BÝVANIE |
| | | OV | OBČIANSKA VYBAVENOSŤ |
| | | ŠR | ŠPORT A REKREAČIA - LETO |
| | | ŠR | ŠPORT A REKREAČIA - ZIMA |
| | | RZ | PLOCHY PRE REKREAČNÉ ZARIADENIA |
| | | ZÚ | ZMIEŠANÉ ÚZEMIE |
| | | VP | VÝROBA POĽNOHOSPODÁRSKA |
| | | HZ | HOSPODÁRSKO REKREAČNÉ PLOCHY |
| | | DT | DOPRAVNÁ A TECHNICKÁ VYBAVENOSŤ |
| | | VZ | VEREJNÁ ZELEŇ |
| | | C | CINTORINY |
| | | | PLOCHY ROZPTÝLENEJ VÝSTAVBY - VÝHLAD |

FUNKČNÉ PLOCHY KRAJINNEJ ŠTRUKTÚRY ÚZEMIA

- | | |
|--|--|
| | LESNÝ PORAST |
| | ORNÁ PÔDA |
| | TRVALÉ TRÁVNE PORASTY |
| | LESY OCHRANNÉ |
| | LESY OSOBITNÉHO URČENIA |
| | OCHRANNÉ PÁSMA |
| | STROMOVÁ A KRIKOVÁ EKOSTABILIZUJÚCA ZELEŇ |
| | ZÁHRADY |
| | PRIRODNÁ PAMIATKA |
| | PRIESTOROVÁ DOMINANTA - VÝZNAMNÁ KRAJINNÁ PANORÁMA |

LÍNIOVÉ A BODOVÉ STAVBY TECHNICEJ INFRAŠTRUKTÚRY

- | | |
|--|--|
| | CESTA II. A III. TRIEDY |
| | KOMUNIKÁCIE MIESTNE |
| | KOMUNIKÁCIE OBSLUŽNÉ |
| | KOMUNIKÁCIE CYKLISTICKÉ |
| | HLAVNÉ PEŠIE KOMUNIKÁCIE A PRIESTRANSTVÁ |
| | LYŽIARSKÉ VLEKY - STAV, NA ZRUŠENIE |
| | ZJAZDOVÉ LYŽIARSKÉ TRATE |
| | VEREJNÉ PARKOVISKO |
| | ZASTÁVKA HROMADNEJ DOPRAVY |
| | VODNÉ TOKY |
| | VODNÁ NÁDRŽ - POLDER |
| | VODOJEM |
| | VODÁRENSKÉ ZDROJE |
| | ČERPACIA STANICA PITNEJ VODY |
| | OCHRANNÉ PÁSMA I. STUPŇA VODÁRENSKEHO ZDROJA |
| | OCHRANNÉ PÁSMA II. STUPŇA VODÁRENSKEHO ZDROJA |
| | HRANICA CHVO NÍZKE TATRY - ZÁPADNÁ ČASŤ |
| | ČERPACIA STANICA SPLAŠKOVÝCH VÔD |
| | OCHRANNÉ PÁSMA VN ELEKTRICKÉHO VZDUŠNÉHO VEDENIA |



ÚZEMNÝ PLÁN OBCE TAJOV

KOMPLEXNÝ VÝKRES PRIESTOROVÉHO
USPORIADANIA
A FUNKČNÉHO VYUŽÍVANIA ÚZEMIA

ZMENY A DOPLNKY č.3

VÝREZ Z VÝKRESU č.2 ÚPN OBCE TAJOV M 1:5000

KOMPLEXNÝ VÝKRES PRIESTOROVÉHO USPORIADANIA
A FUNKČNÉHO VYUŽÍVANIA ÚZEMIA

Zodpovený projektant: Ing.arch.Jozef Sálus
Spolupráca: Ing.arch.Jana Sálusová

Dátum: MAREC 2021
Mierka: 1:5000

Obstarávateľ dokumentácie
LENKA MURGAŠOVÁ
MIROSLAVA SUJOVÁ
DUŠAN CHABAN

Číslo
výkresu:

2