


[illegible]

SPRACOVATELIA ÚPN A URBANIZMU:					
ING. ARCH. P. NEZVAL, ING. ARCH. P. KRAJČ					
NÁZOV VÝKRESU: VÝKRES OCHRANY PRÍRODY A TVORBY KRAJINY VRÁTANE PRVKOV ÚSES					
NÁZOV DOKUMENTÁCIE: ÚZEMNÝ PLÁN MESTA ŽILINA ZaD č.8					ROK SPRACOVANIA 12/2021
					MIERKA 1:10 000
DOPRAVA	ENERGETIKA TELEKOMUNIKÁCIE	PLYN TEPLO	VODNÉ HOSPODÁRSTVO	OCHRANA PRÍRODY	POL'NOHOSP. PÓDA P. KRAJČ

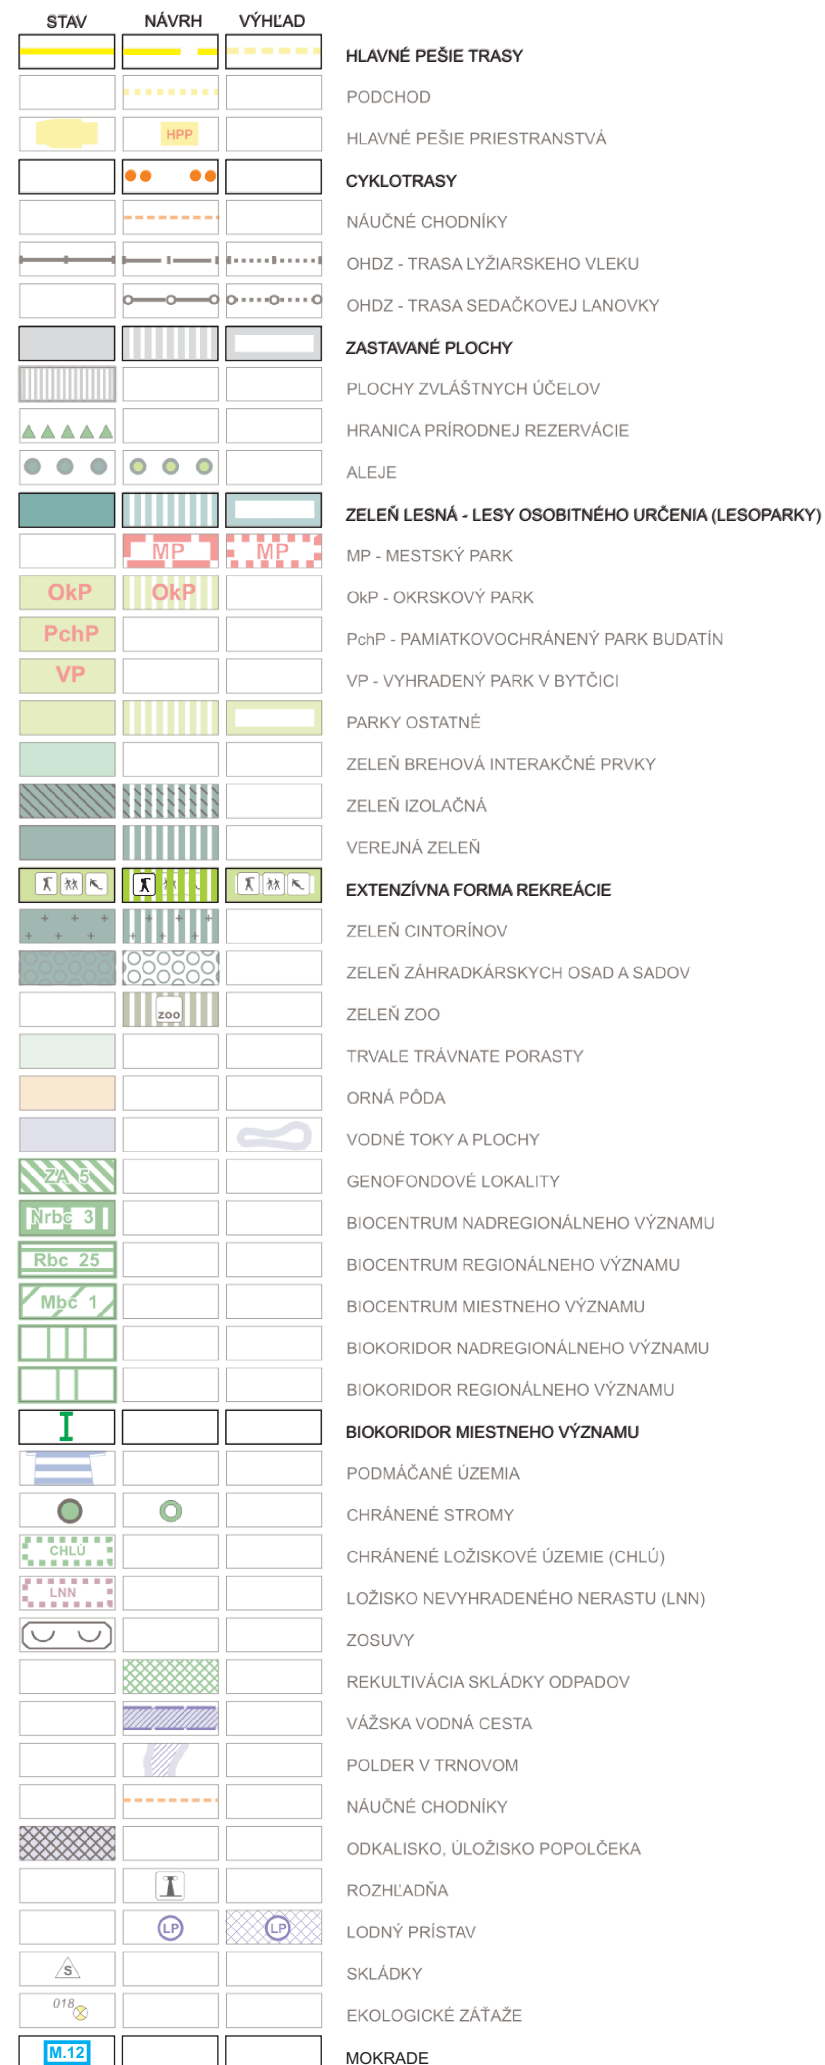