


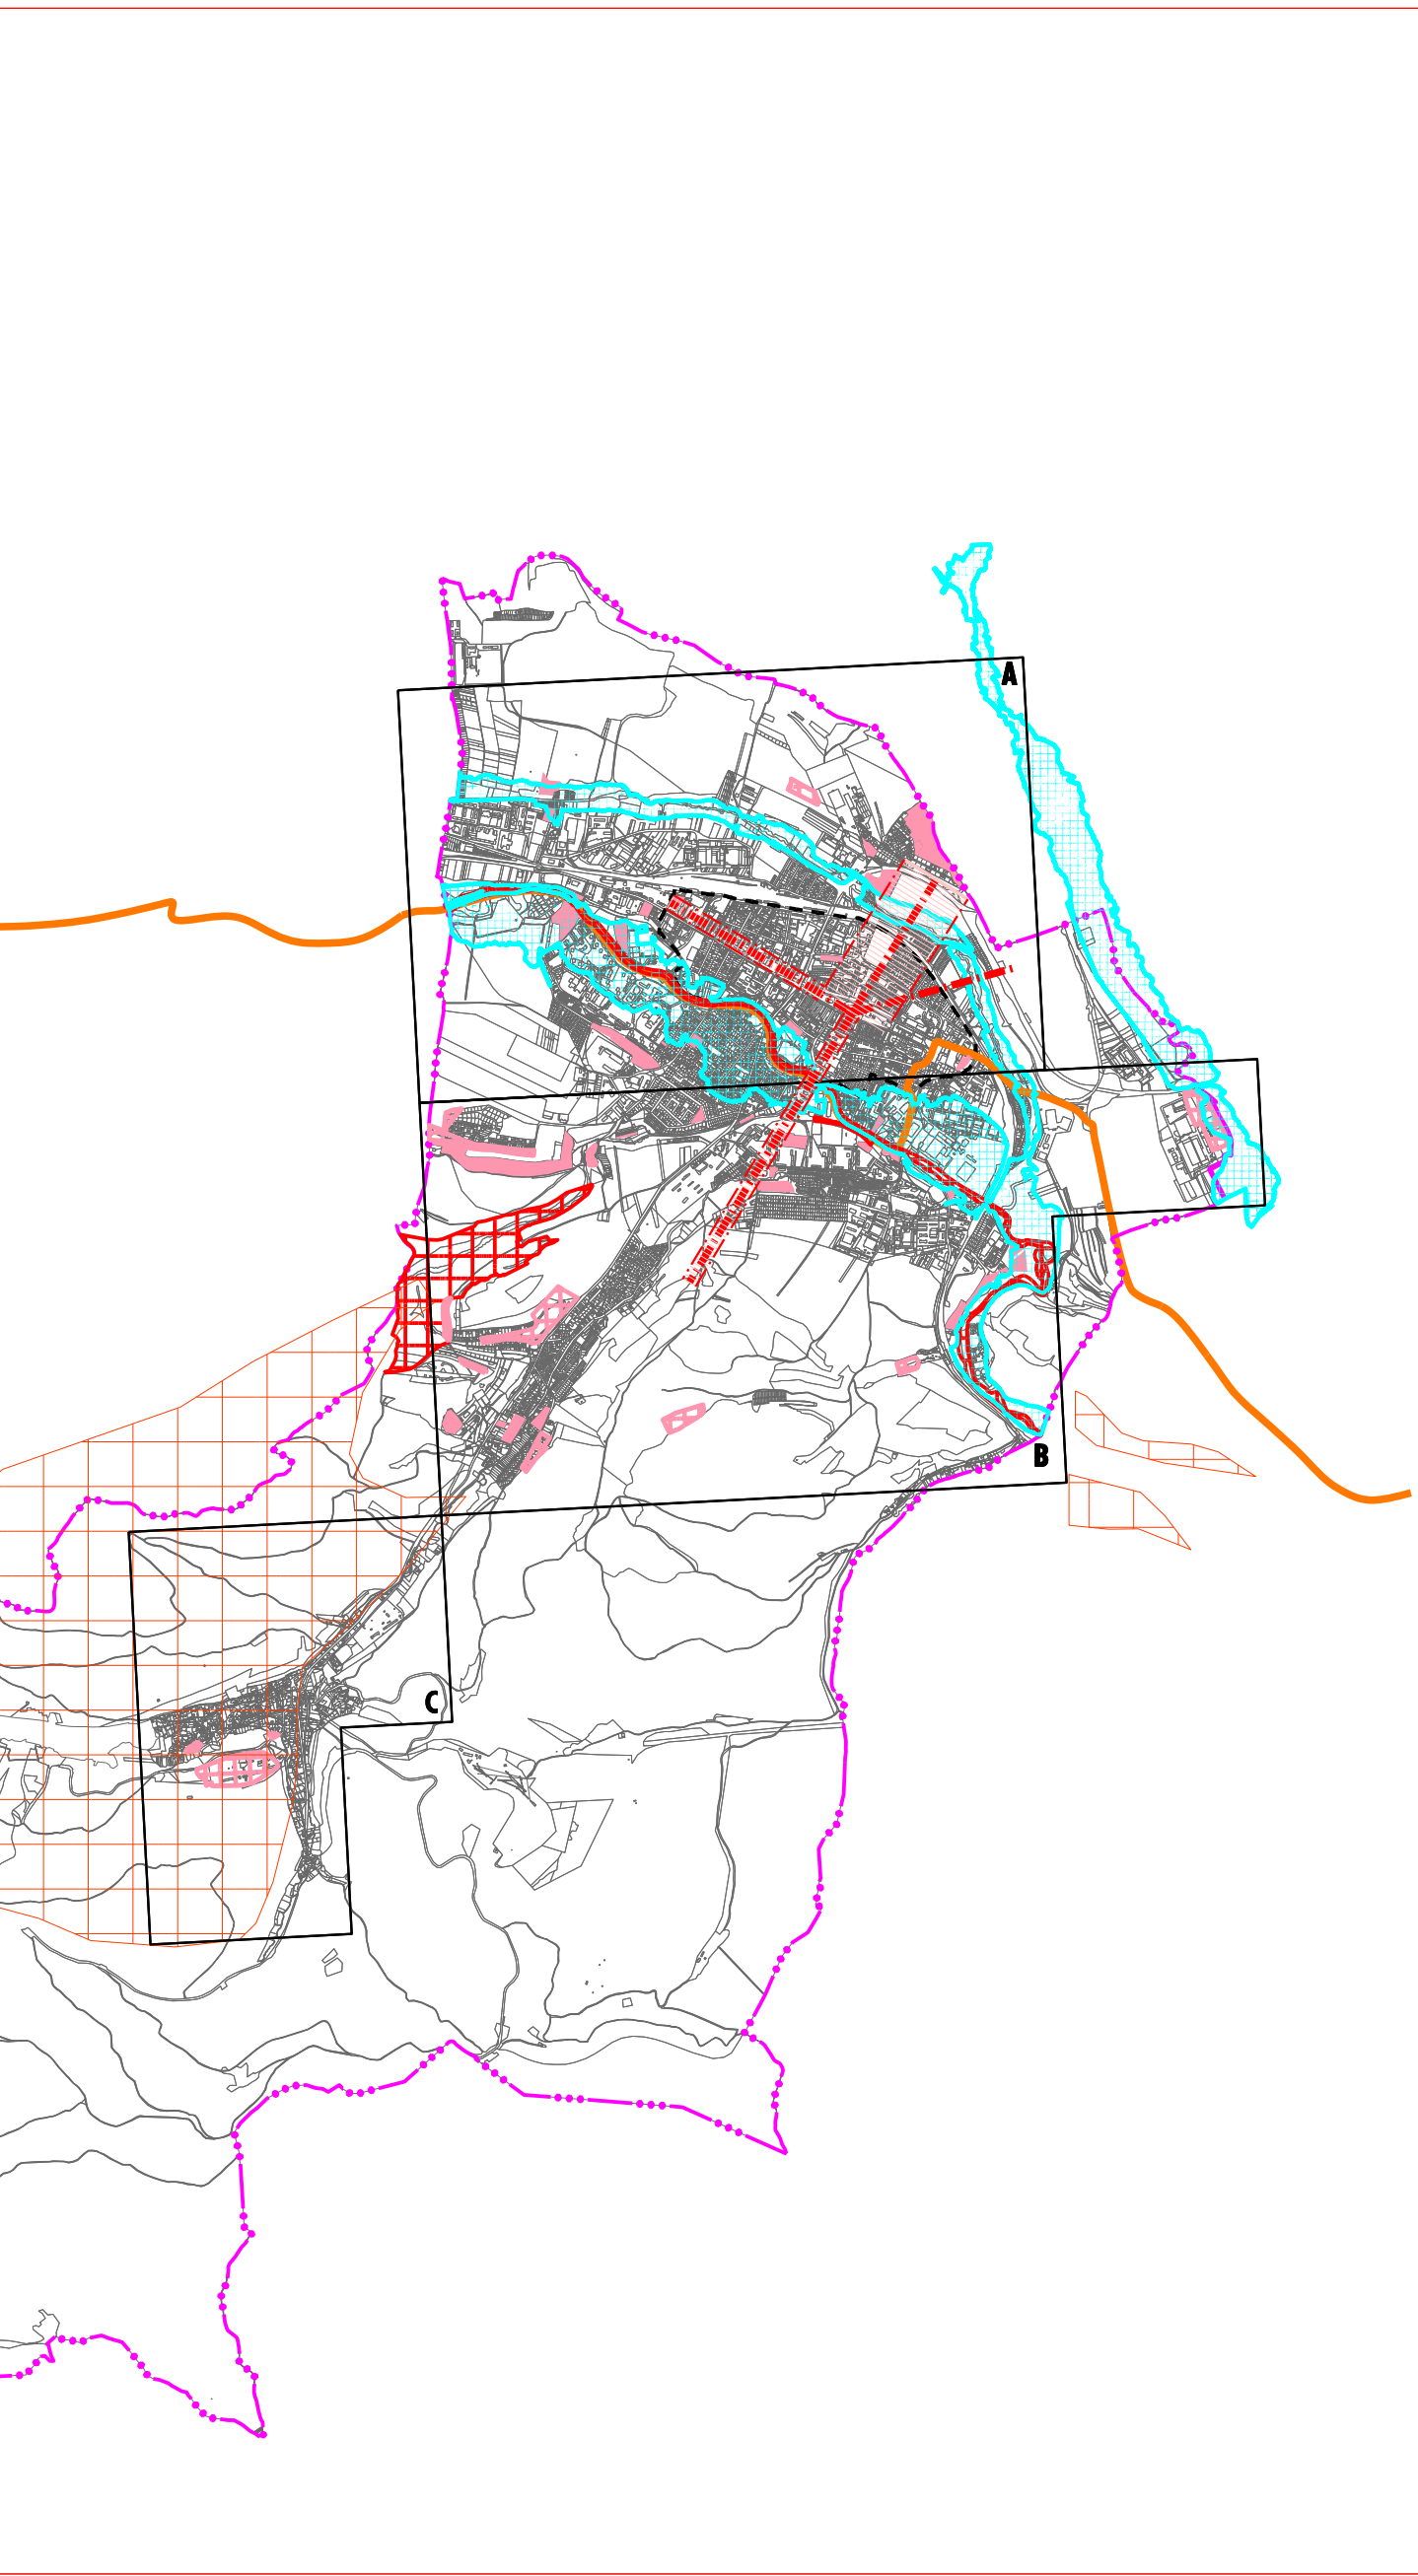

Ú Z E M N Ý P L Á N M E S T A
S P I Š Š K Á N O V Á V E S
/ Z M E N Y A D O P L N K Y 2 0 2 1
Š I R Š I E V Z Ť A H Y

A - VÝCHODISKOVÝ STAV / ZACHOVANÁ SÚČASNÁ FUNKCIA S MOŽNOSTOU ROZVOJA
B - OPTIMÁLNE MOŽNOSTI ROZVOJA / OČAKÁVANÝ OPTIMÁLNY ROZVOJOVÝ TREND


A B

HRANICA KATASTRÁLNEHO ÚZEMIA MESTA SPIŠSKÁ NOVÁ VES	
HRANICA ZASTAVANÉHO ÚZEMIA MESTA SPIŠSKÁ NOVÁ VES	
OCHRANNÉ PÁSMO PAMIATKOVEJ ZÓNY MESTA S POTREBOU REGULÁCIE	

LEGISLATÍVNA OCHRANA PRÍRODY:	
ÚZEMIE EURÓPSKEHO VÝZNAMU	

ZÁPLAVOVÉ ÚZEMIE Q100	
REFERENČNÁ PLOCHA VYSOKÉHO RADÓNOVÉHO RIZIKA	
TAŽISKOVE ÚZEMIE KATASTRA RIEŠENÉ V ZsD 2021 / ROZVOJOVÉ PLOCHY - NÁVRH NA ROZSÍRENIE	
CHRÁNENÉ POHLADOVÉ OSI NA PAMIATKOVÚ ZÓNU	

CYKLOTRASA 014	
----------------	--

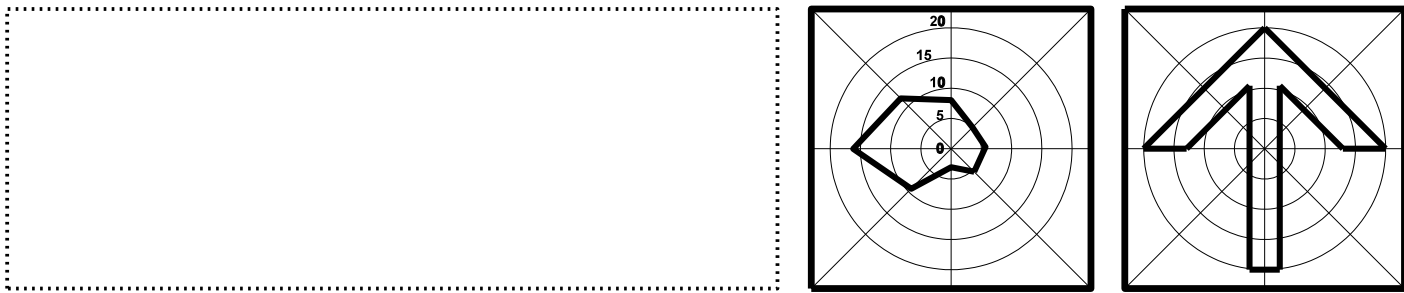

obsah výkresu	ŠIRŠIE VZŤAHY	mierka 1:10 000
---------------	---------------	--------------------

architektonická kancelária

arka
SPOLČNOSŤ s r.o.
040 01 Košice
Zvonárska ul. 23
tel./fax: 055 729 41 51
e-mail: arka@stonline.sk

názov dokumentácie	ÚZEMNÝ PLÁN MESTA SPIŠSKÁ NOVÁ VES ZMENY A DOPLNKY č.6 / 2021	
obstarávateľ	Mesto Spišská Nová Ves	
hlavný riešiteľ / autor	ing. arch. Dezider Kovács, ing. arch. Jakub Marek	číslo výkresu
hlavný inžinier projektu	ing. arch. Dezider Kovács	1
zodpovedný projektant	ing. arch. Dezider Kovács	
vypracoval	ing. arch. Jakub Marek	
kreslil	Jozef Žiaran	
druh projektu	územnoplánovacia dokumentácia	číslo sady
číslo zákazky	formát 4xA4	
archívne číslo	dátum 2021	