



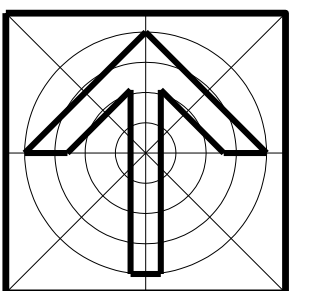

Ú Z E M N Ý P L Á N M E S T A S P I Š Š K Á N O V Á V E S / Z M E N Y A D O P L N K Y 2 0 2 1

KOMPLEXNÝ URBANISTICKÝ NÁVRH / MAPA FUNKČNÝCH PLÔCH
/ VÝKRES RIEŠENIA VEREJNÉHO DOPRAVNÉHO VYBAVENIA
/ VÝKRES OCHRANY PRÍRODY A TVORBY KRAJINY VRÁTANE PRVKOV ÚSES

 

obsah výkresu

KOMPLEXNÝ URBANISTICKÝ NÁVRH / MAPA FUNKČNÝCH PLÔCH
/ VÝKRES RIEŠENIA VEREJNÉHO DOPRAVNÉHO VYBAVENIA
/ VÝKRES OCHRANY PRÍRODY A TVORBY KRAJINY VRÁTANE
PRVKOV ÚSES

mierka

1:10 000

názov dokumentácie

ÚZEMNÝ PLÁN MESTA SPIŠSKÁ NOVÁ VES

obstarávateľ

Mesto Spišská Nová Ves

hlavný riešiteľ / autor

číslo výkresu

hlavný inžinier projektu

zodpovedný projektant

vypracoval

kreslil

kontroloval

druh projektu

územnoplánovacia dokumentácia

číslo sady

číslo zákazky

formát 2xA4

archívne číslo

dátum 2018

2