


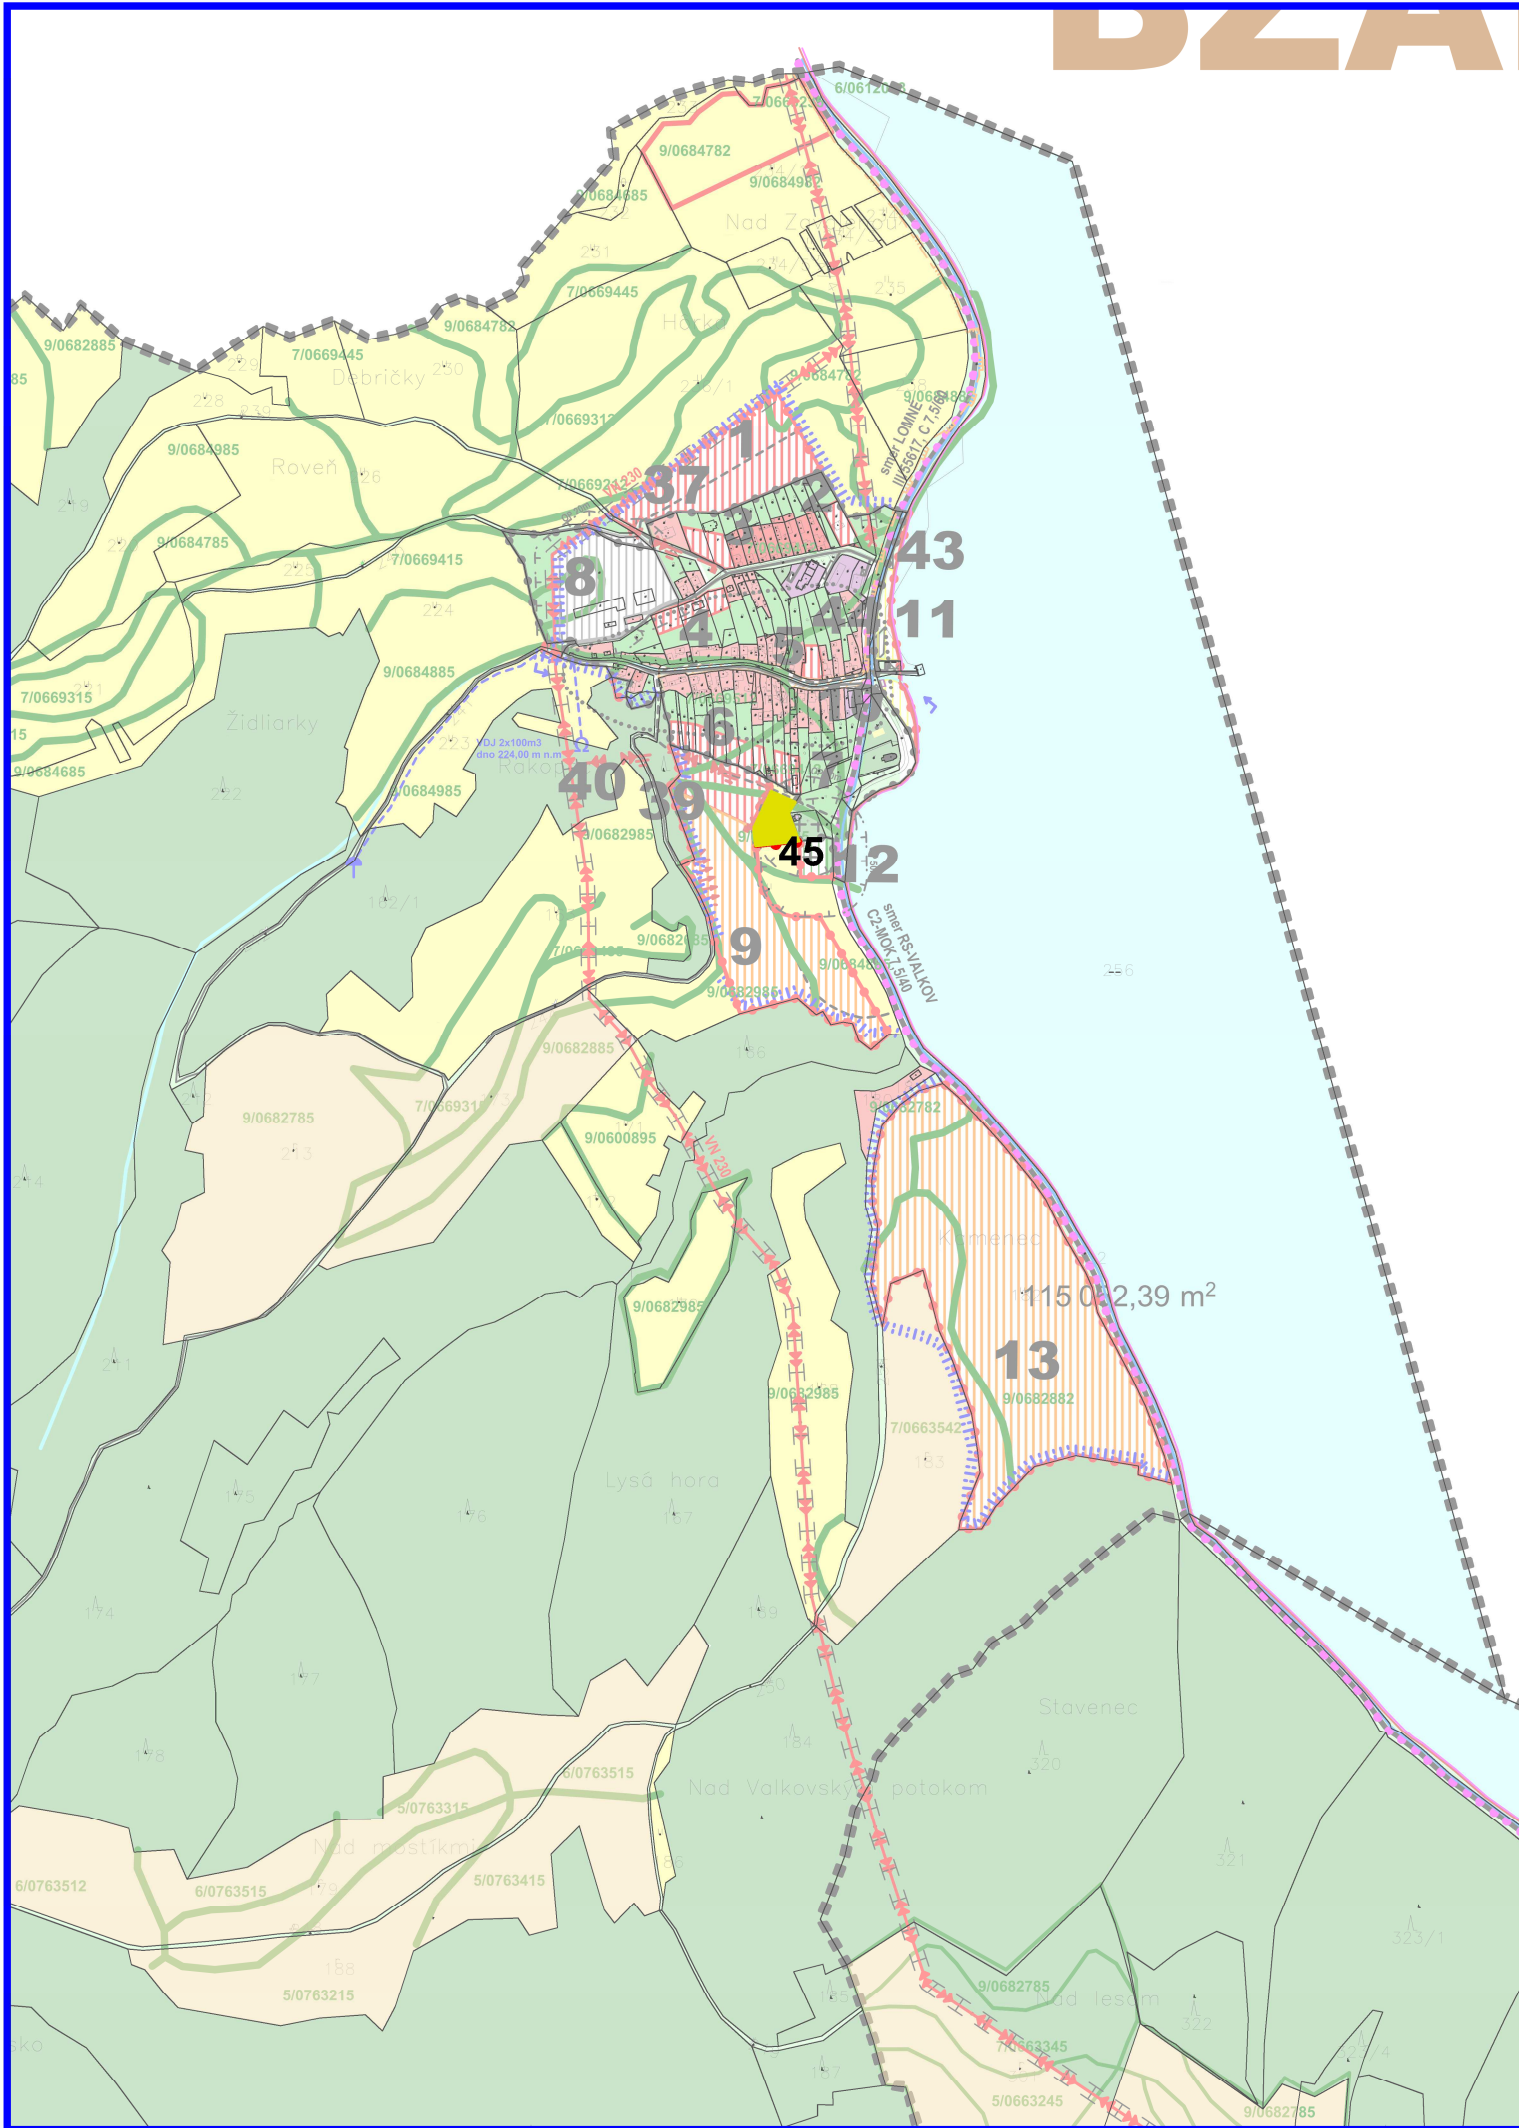

ÚZEMNÝ PLÁN OBCE BŽANY

ZMENY A DOPLNKY č.1


VYHODNOTENIE PERSPEKTÍVNEHO POUŽITIA
POĽNOHOSPODÁRSKEJ A LESNEJ PÔDY
NA NEPOĽNOHOSPODÁRSKE ÚČELY

1:10000

STAV

- HRANICA KATASTRÁLNEHO ÚZEMIA
- HRANICA ZASTAVANÉHO ÚZEMIA OBCE
- LES
- TRVALÝ TRÁVNATÝ PORAST
- ORNÁ PÔDA
- OSTATNÉ PLOCHY
- 6/0611002 KOD BONITNEJ SKUPINY/ BPEJ
- HRANICA BPEJ

45 PORADOVÉ ČÍSLO ZÁBERU

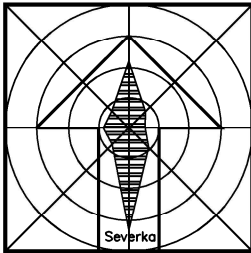

ÚZEMNÝ PLÁN OBCE BŽANY ZMENY A DOPLNKY č.1		
Obstarávateľ:	Obec Bžany	BOSKOV s.r.o. Myslina č. 15, 066 01 Humenné www.boskov.sk
Odborne spôsobilá osoba pre obstarávanie ÚPD:	Ing. Iveta SABAKOVÁ	
Architekt ÚPD:	Ing. Arch. Marianna BOŠKOVÁ	
Časť:	NÁVRH	Zak. číslo: 201602_22
Názov výkresu:	VYHODNOTENIE PERSPEKTÍVNEHO POUŽITIA POĽNOHOSPODÁRSKEJ A LESNEJ PÔDY NA NEPOĽNOHOSPODÁRSKE ÚČELY	Dátum: 10/2021
		Mierka: 1:10000
		Čís. výkresu: 7/21