


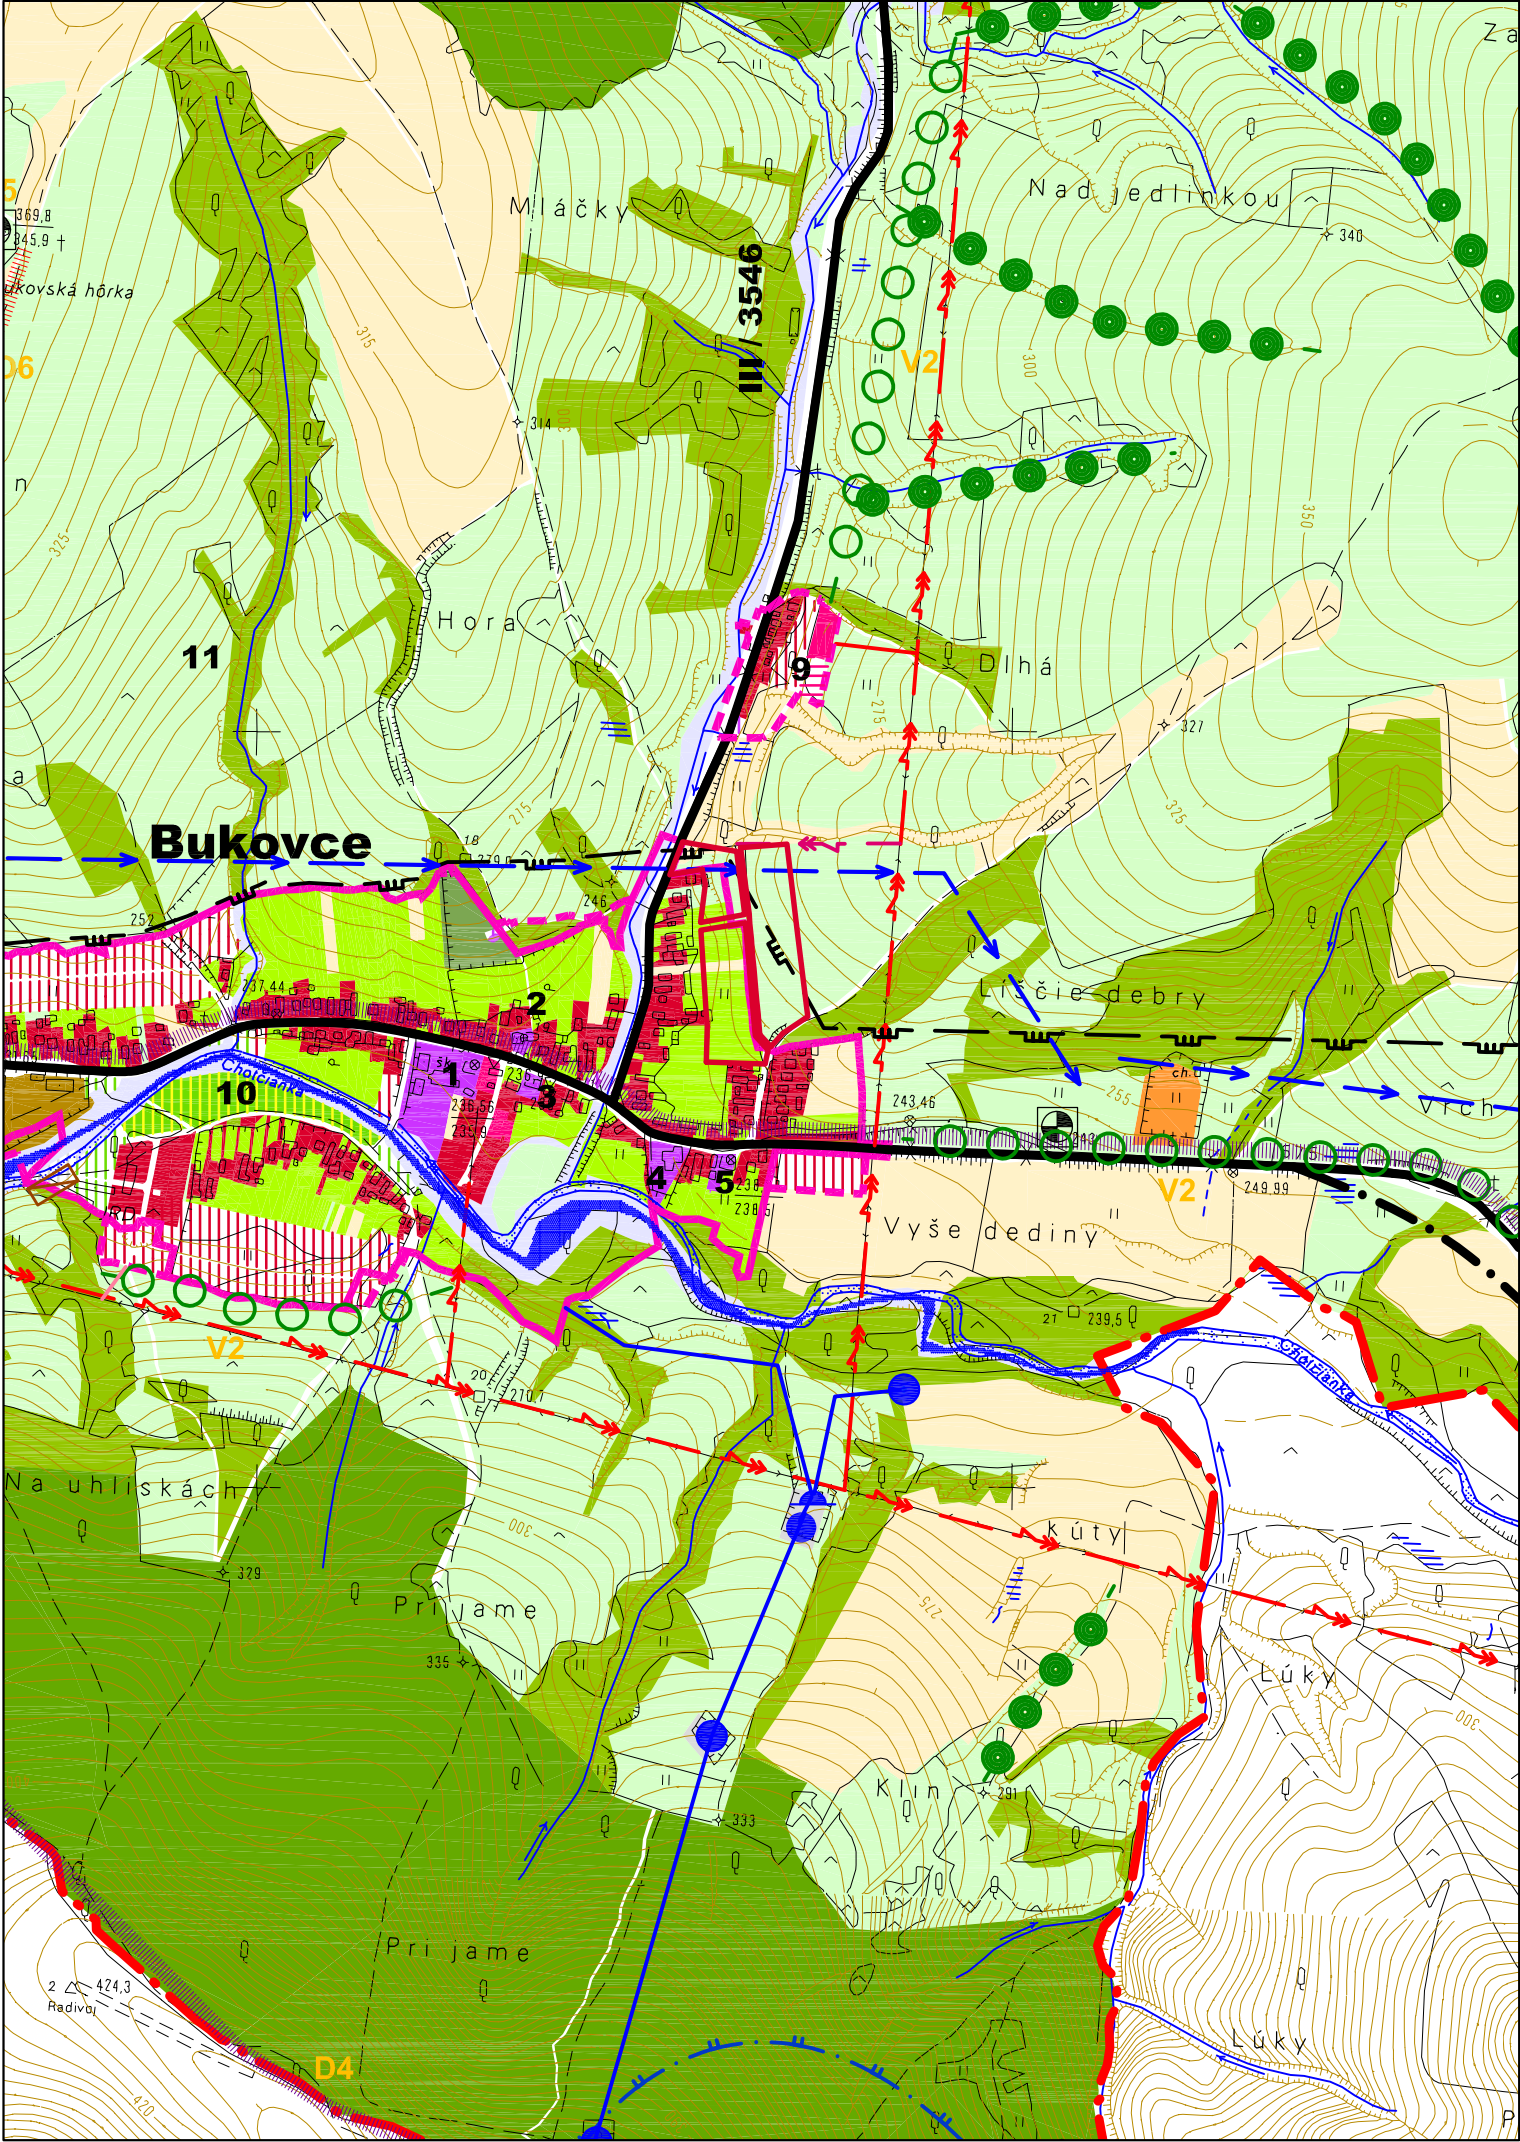

Legenda

Stav	Návrh	Výhľad		Stav	Návrh	Výhľad	
			Katastrálne územie obce				Liniová a ochranná zeleň
			Hranica zastavaného územia				Cestné komunikácie
			Plochy rodinných domov				VN elektrorozvody (22kV)
			Plochy bytových domov				VTL plynovod
			Plochy občianskej vybavenosti				Vodné zdroje
			Plochy rekreácie a CR				Vodojem
			Plochy zariadení technickej vybavenosti				Vodovodné potrubie
			Záhrady				Hlavný skupinový privádzač pitnej vody
			Verejná zeleň				Vodné toky a plochy
			Plochy verejnej zelene, športu a rekreácie				Pásmo hygienickej ochrany
			Cintorín				Cyklistické trasy
			Orná pôda				Turistické trasy
			Lúky a pasienky				
			Ostatná pôda				
			Hospodárske lesy				

Verejnoprospešné stavby

- O - Základná a vyššia občianska vybavenosť sociálneho charakteru
O5 - rekonštrukcia a dostavba putovného miesta - Bukovská hôrka (výkres č. 2)
O6 - výstavba kalvárie - križová cesta (výkres č. 2)
O7 - vodný prameň, kaplnka - doplnenie vybavenosti

- S - Stavby verejnej športovej a športovo rekreačnej vybavenosti
S1 - doplnenie zariadení futbalového ihriska

- V - Vybraná verejná zeleň
V2 - sprievodná, ochranná a izolačná zeleň (výkres č.2)

Okrem toho sú do verejnoprospešných stavieb zaradené všetky navrhované prvky územných systémov ekologickej stability tak, ako sú uvedené v návrhu ochrany a tvorby krajiny (výkres č.6)

- D - Stavby pre dopravu a dopravné zariadenia verejnoprospešného charakteru
D4 - cyklotrasa (výkres č.2)

Okrem toho sú do verejnoprospešných stavieb zaradené všetky navhované liniové vedenia verejnej technickej vybavenosti, vrátane k nim príslušných trasových zariadení, vid'. výkres č. 2, 4, 5.



BUKOVCE

územný plán obce




Zariadenia vybavenosti

Jestvujúce
1. Obecný úrad, Materská a základná škola, Požiarna zbrojnica 2. Grécko - katolícky kostol 3. Pohostinstvo, Rozličný tovar 4. Kultúrno-spoločenský dom 5. Centrum voľného času 6. Futbalové ihrisko 7. Priecestná kaplnka, Vodný prameň 8. Buková hôrka - pútnické miesto, 700-ročný dub 9. Rómska osada


Navrhované
10. Obecný park 11. Kalvária - križová cesta

Schvaľovacia doložka

Označenie schvaľovacieho orgánu: **Obecné zastupiteľstvo v Bukovciach**
Číslo uznesenia a dátum schválenia:
Oprávnená osoba: **Jaroslav Palička** - starosta obce

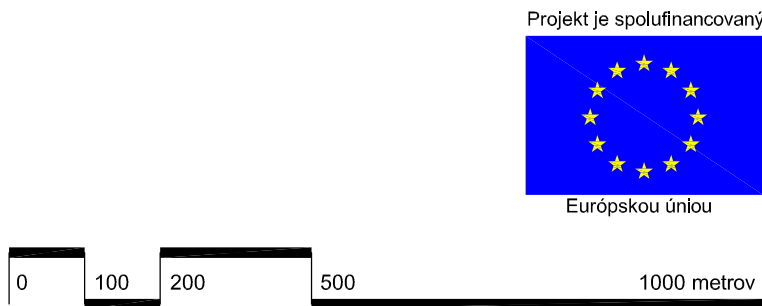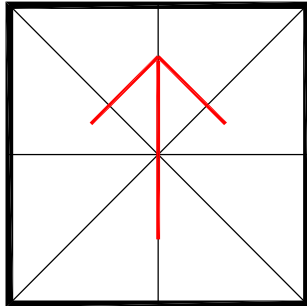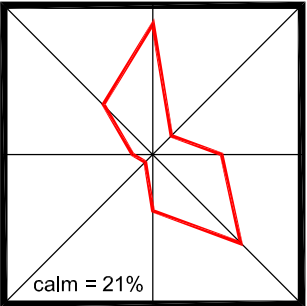

obsah výkresu		mierka
KOMPLEXNÝ URBANISTICKÝ NÁVRH		1 : 10 000
ÚZEMNÝ PLÁN OBCE (ÚPN-O) BUKOVCE		
Obstarávateľ dokumentácie	Obec BUKOVCE, okres Stropkov	2
Hlavný riešiteľ / autor	Ing.arch. Marko VATEHA, Ing.arch. Miroslav LAKATA ml.	
Zodpovedný projektant	Ing.arch. Marko VATEHA	
Odborný projektant	Ing. Peter ŽARNOVSKÝ, Ing. Marián PEKAROVIČ, Jozef HVIZDA, Ing. Ladislav BAČENKO	
Vypracoval	Ing.arch. Miroslav LAKATA ml.	1
Grafické spracovanie	Ing. Daniel KAROL	
Druh projektu	Územnoplánovacia dokumentácia	
Formát	A1	
Dátum	september 2008	

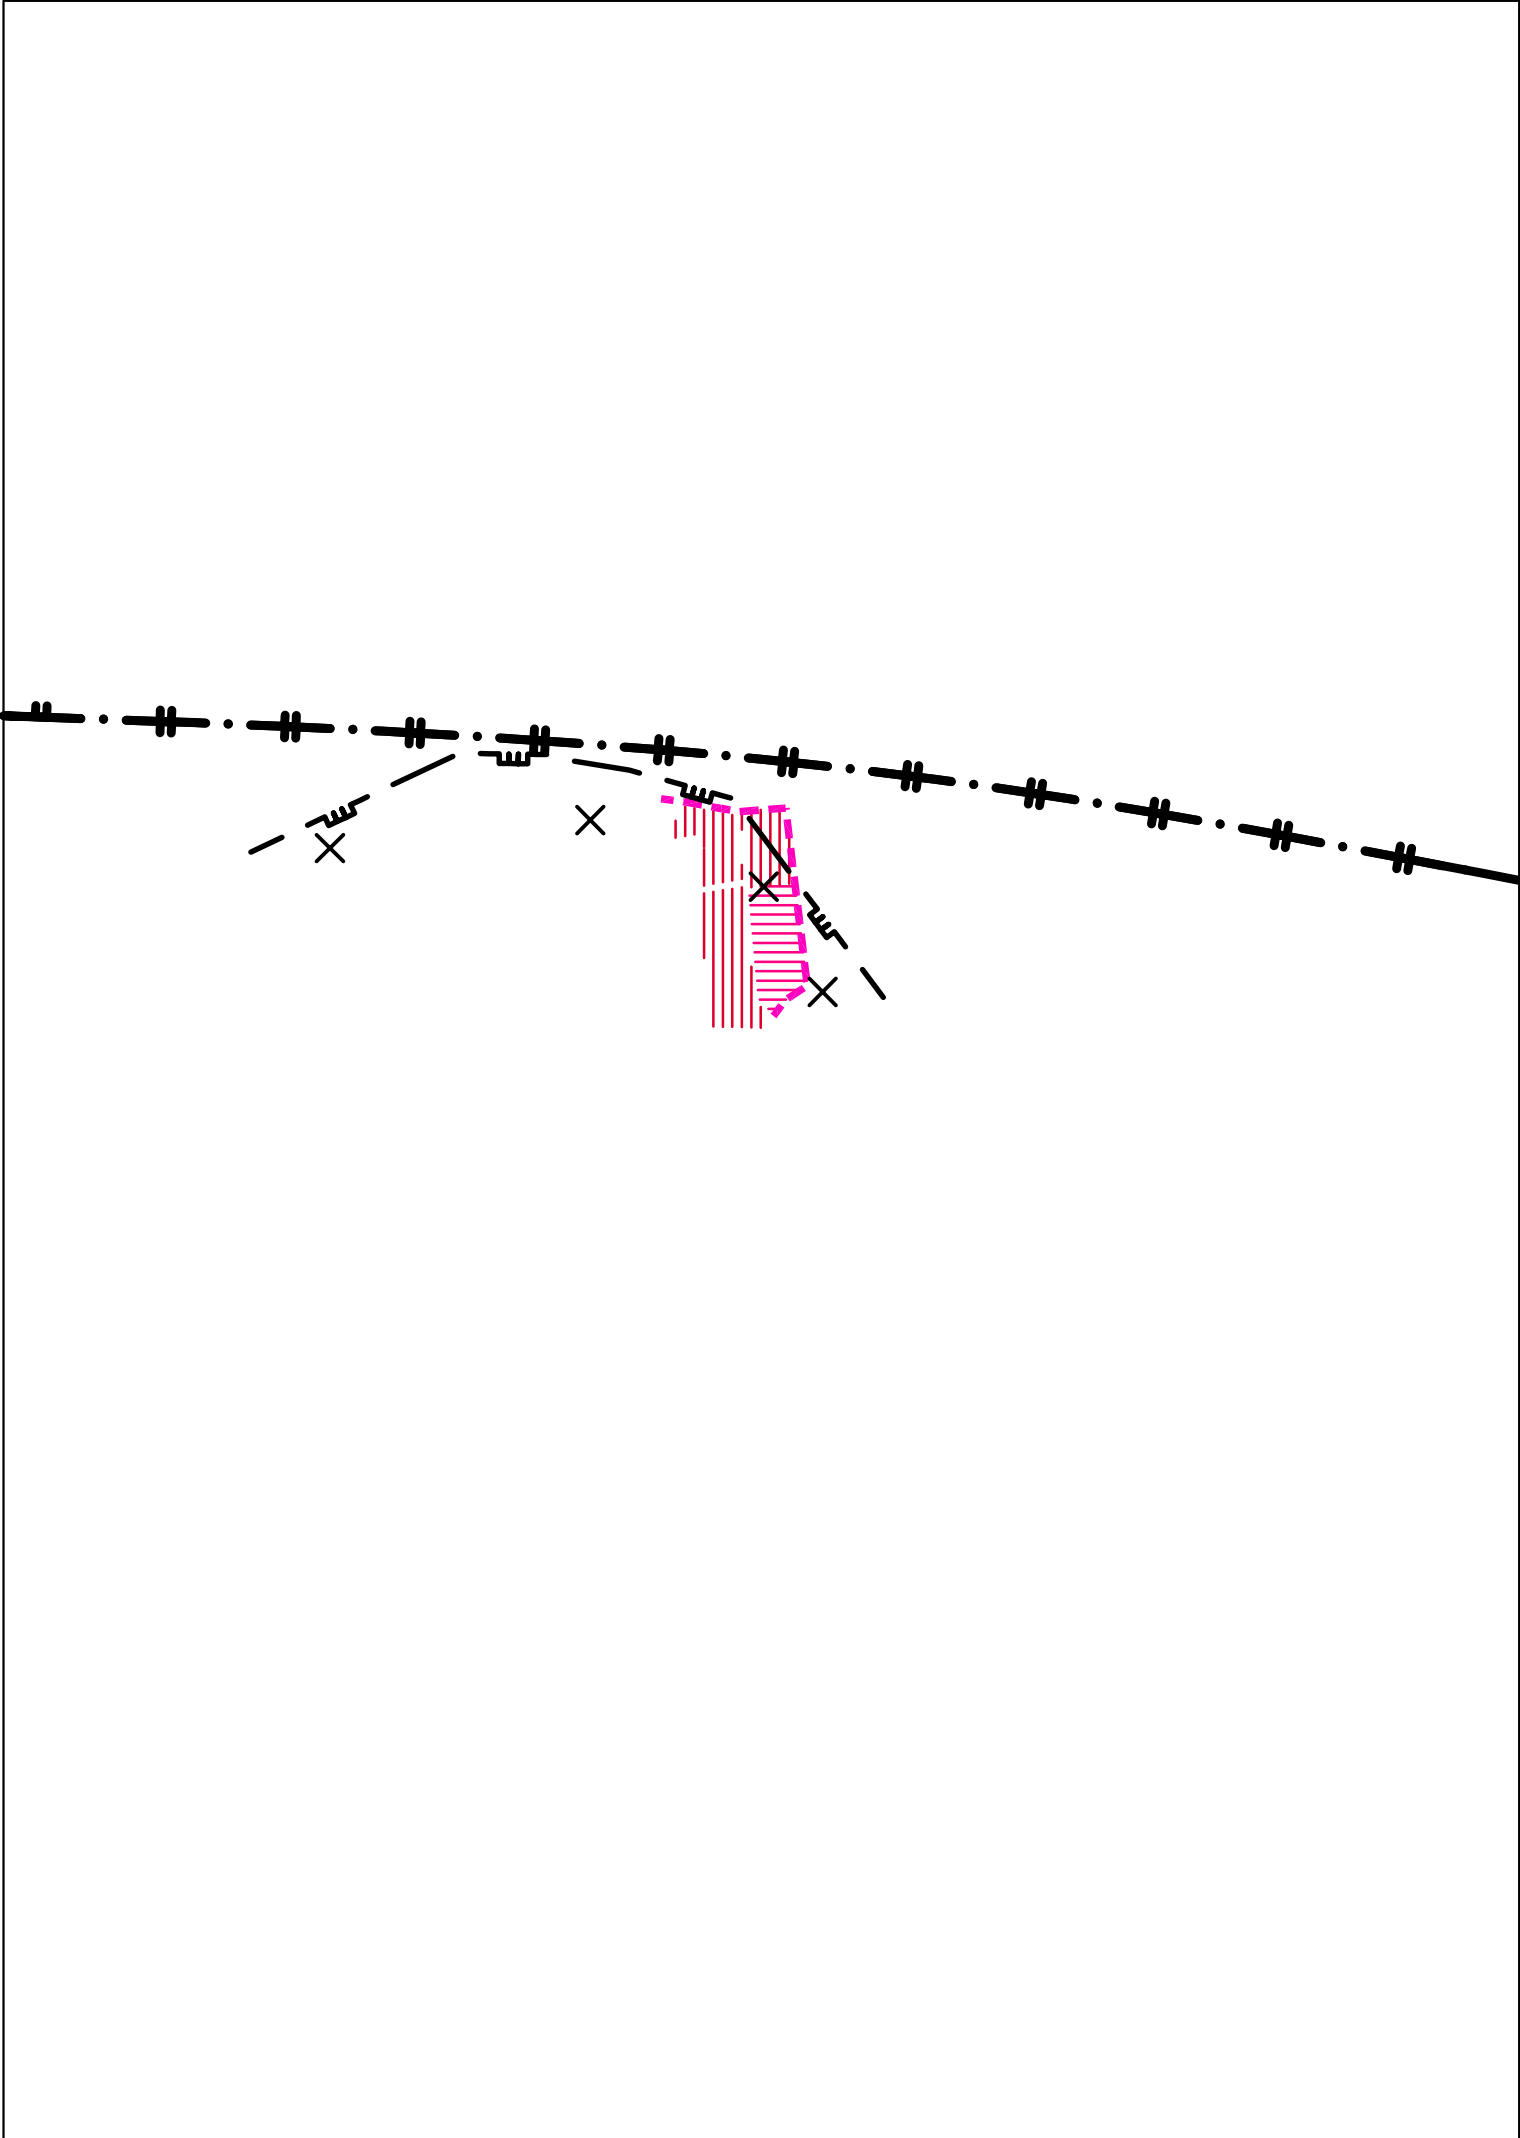

		Javy na zrušenie
		Železničná trať - 3.kategória

BUKOVCE

územný plán obce

obsah výkresu		mierka
KOMPLEXNÝ URBANISTICKÝ NÁVRH		1 : 10 000
ZMENY A DOPLNKY Č.1/2021		
ÚZEMNÝ PLÁN OBCE (ÚPN-O) BUKOVCE		
Obstarávateľ dokumentácie	Obec BUKOVCE, okres Stropkov	2
Hlavný riešiteľ / autor	Ing.arch. Miroslav LAKATA	
Zodpovedný projektant	Ing.arch. Miroslav LAKATA	
Odborný projektant		
Vypracoval	Ing.arch. Miroslav LAKATA	1
Grafické spracovanie	Ing. Marián GAŠPARIK	
Druh projektu	Územnoplánovacia dokumentácia	
Formát	4xA4	
Dátum	máj 2021	