


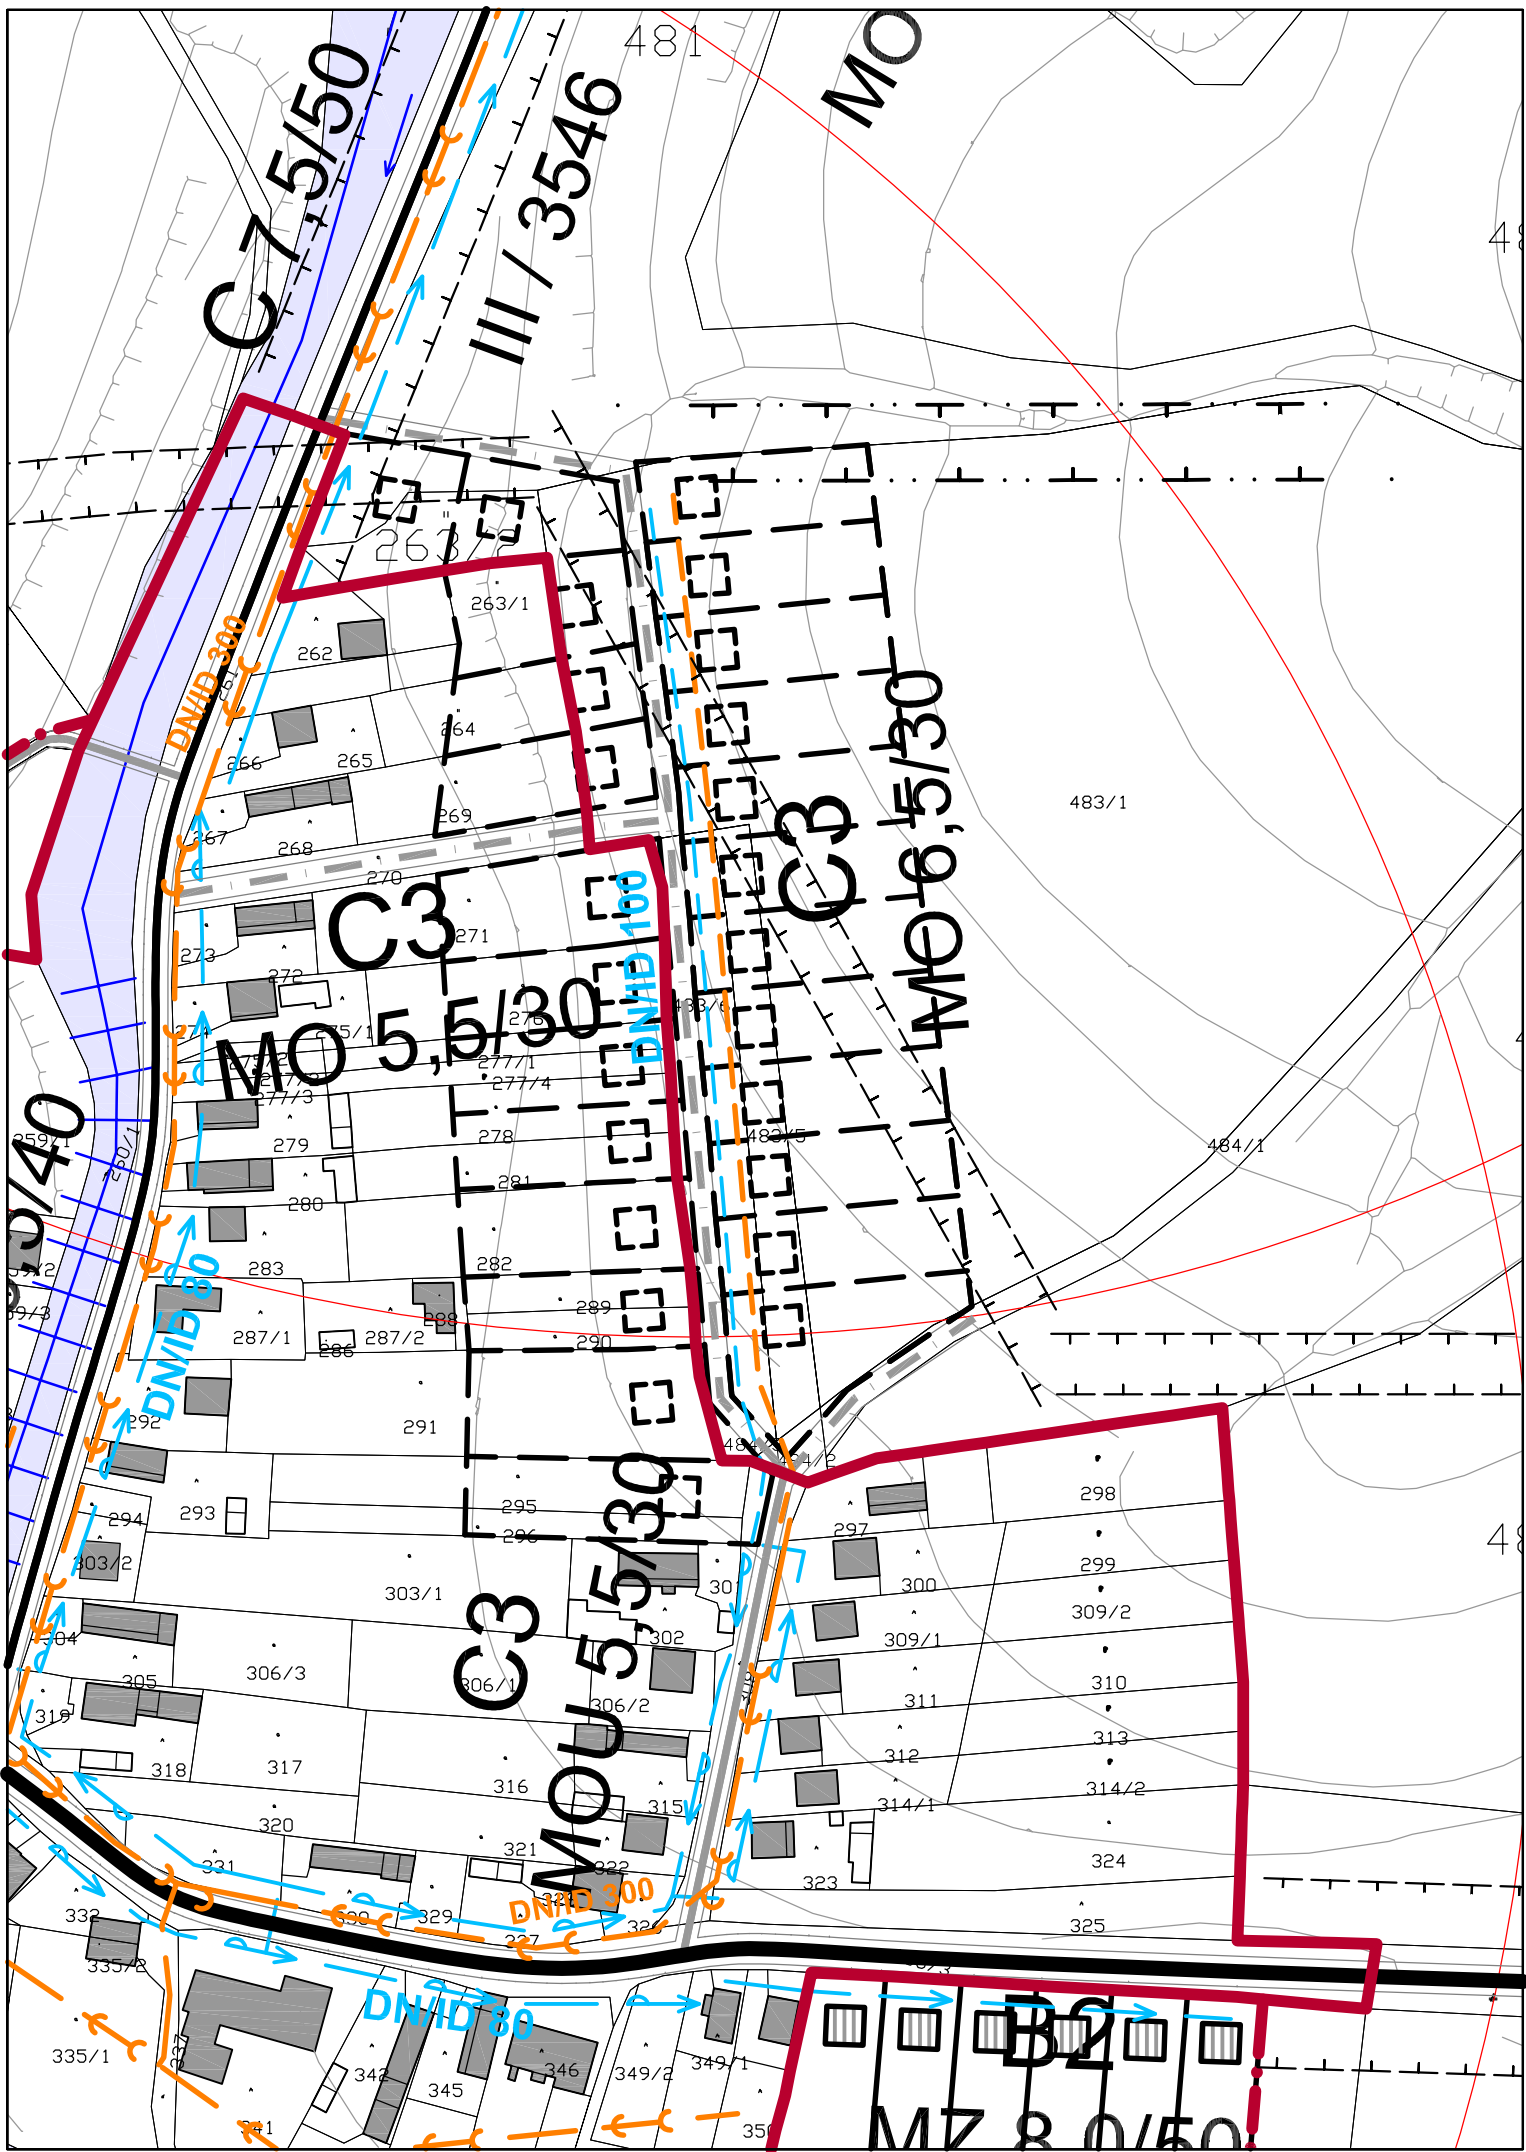


Legenda

Stav Návrh Výhľad

- | | | | |
|--|--|--|----------------------------|
| | | | Hranica zastavaného územia |
| | | | Zberné komunikácie B2 |
| | | | Zberné komunikácie B3 |
| | | | Obslužné komunikácie C3 |
| | | | Pešia dostupnosť zastávok |
| | | | Splášková kanalizácia |
| | | | ČOV |

Stav Návrh Výhľad

- | | | | |
|--|--|--|---|
| | | | Rozvodné vodovodné potrubie |
| | | | Vodné toky a plochy |
| | | | Úprava toku |
| | | | Ochranné pásma |
| | | | Plochy zariadení technickej vybavenosti |
| | | | Objekty |

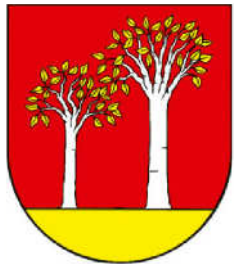

BUKOVCE



územný plán obce

Schvaľovacia doložka

Označenie schvaľovacieho orgánu: **Obecné zastupiteľstvo v Bukovciach**

Číslo uznesenia a dátum schválenia:

Oprávnená osoba: **Jaroslav Palička** - starosta obce

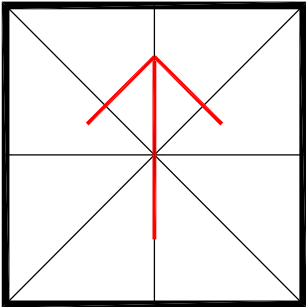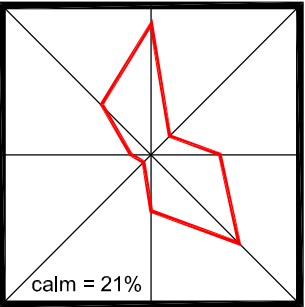

0 10 50 100 200 metrov




Projekt je spolufinancovaný
Európskou úniou

obsah výkresu **TECHNICKÁ INFRAŠTRUKTÚRA
DOPRAVA A VODNÉ HOSPODÁRSTVO**

mierka
1 : 2 000

ÚZEMNÝ PLÁN OBCE (ÚPN-O) BUKOVCE

Obstarávateľ dokumentácie	Obec BUKOVCE, okres Stropkov	Číslo výkresu
Hlavný riešiteľ / autor	Ing.arch. Marko VATEHA, Ing.arch. Miroslav LAKATA ml.	4
Zodpovedný projektant	Ing.arch. Marko VATEHA	
Odborný projektant	Ing. Peter ŽARNOVSKÝ, Ing. Marián PEKAROVIČ, Jozef HVIŽDA,	1
	Ing. Ladislav BAČENKO	
Vypracoval	Ing.arch. Miroslav LAKATA ml.	Číslo sady
Grafické spracovanie	Ing. Daniel KAROL	
Druh projektu	Územnoplánovacia dokumentácia	1
Formát	2xA1	
Dátum	september 2008	

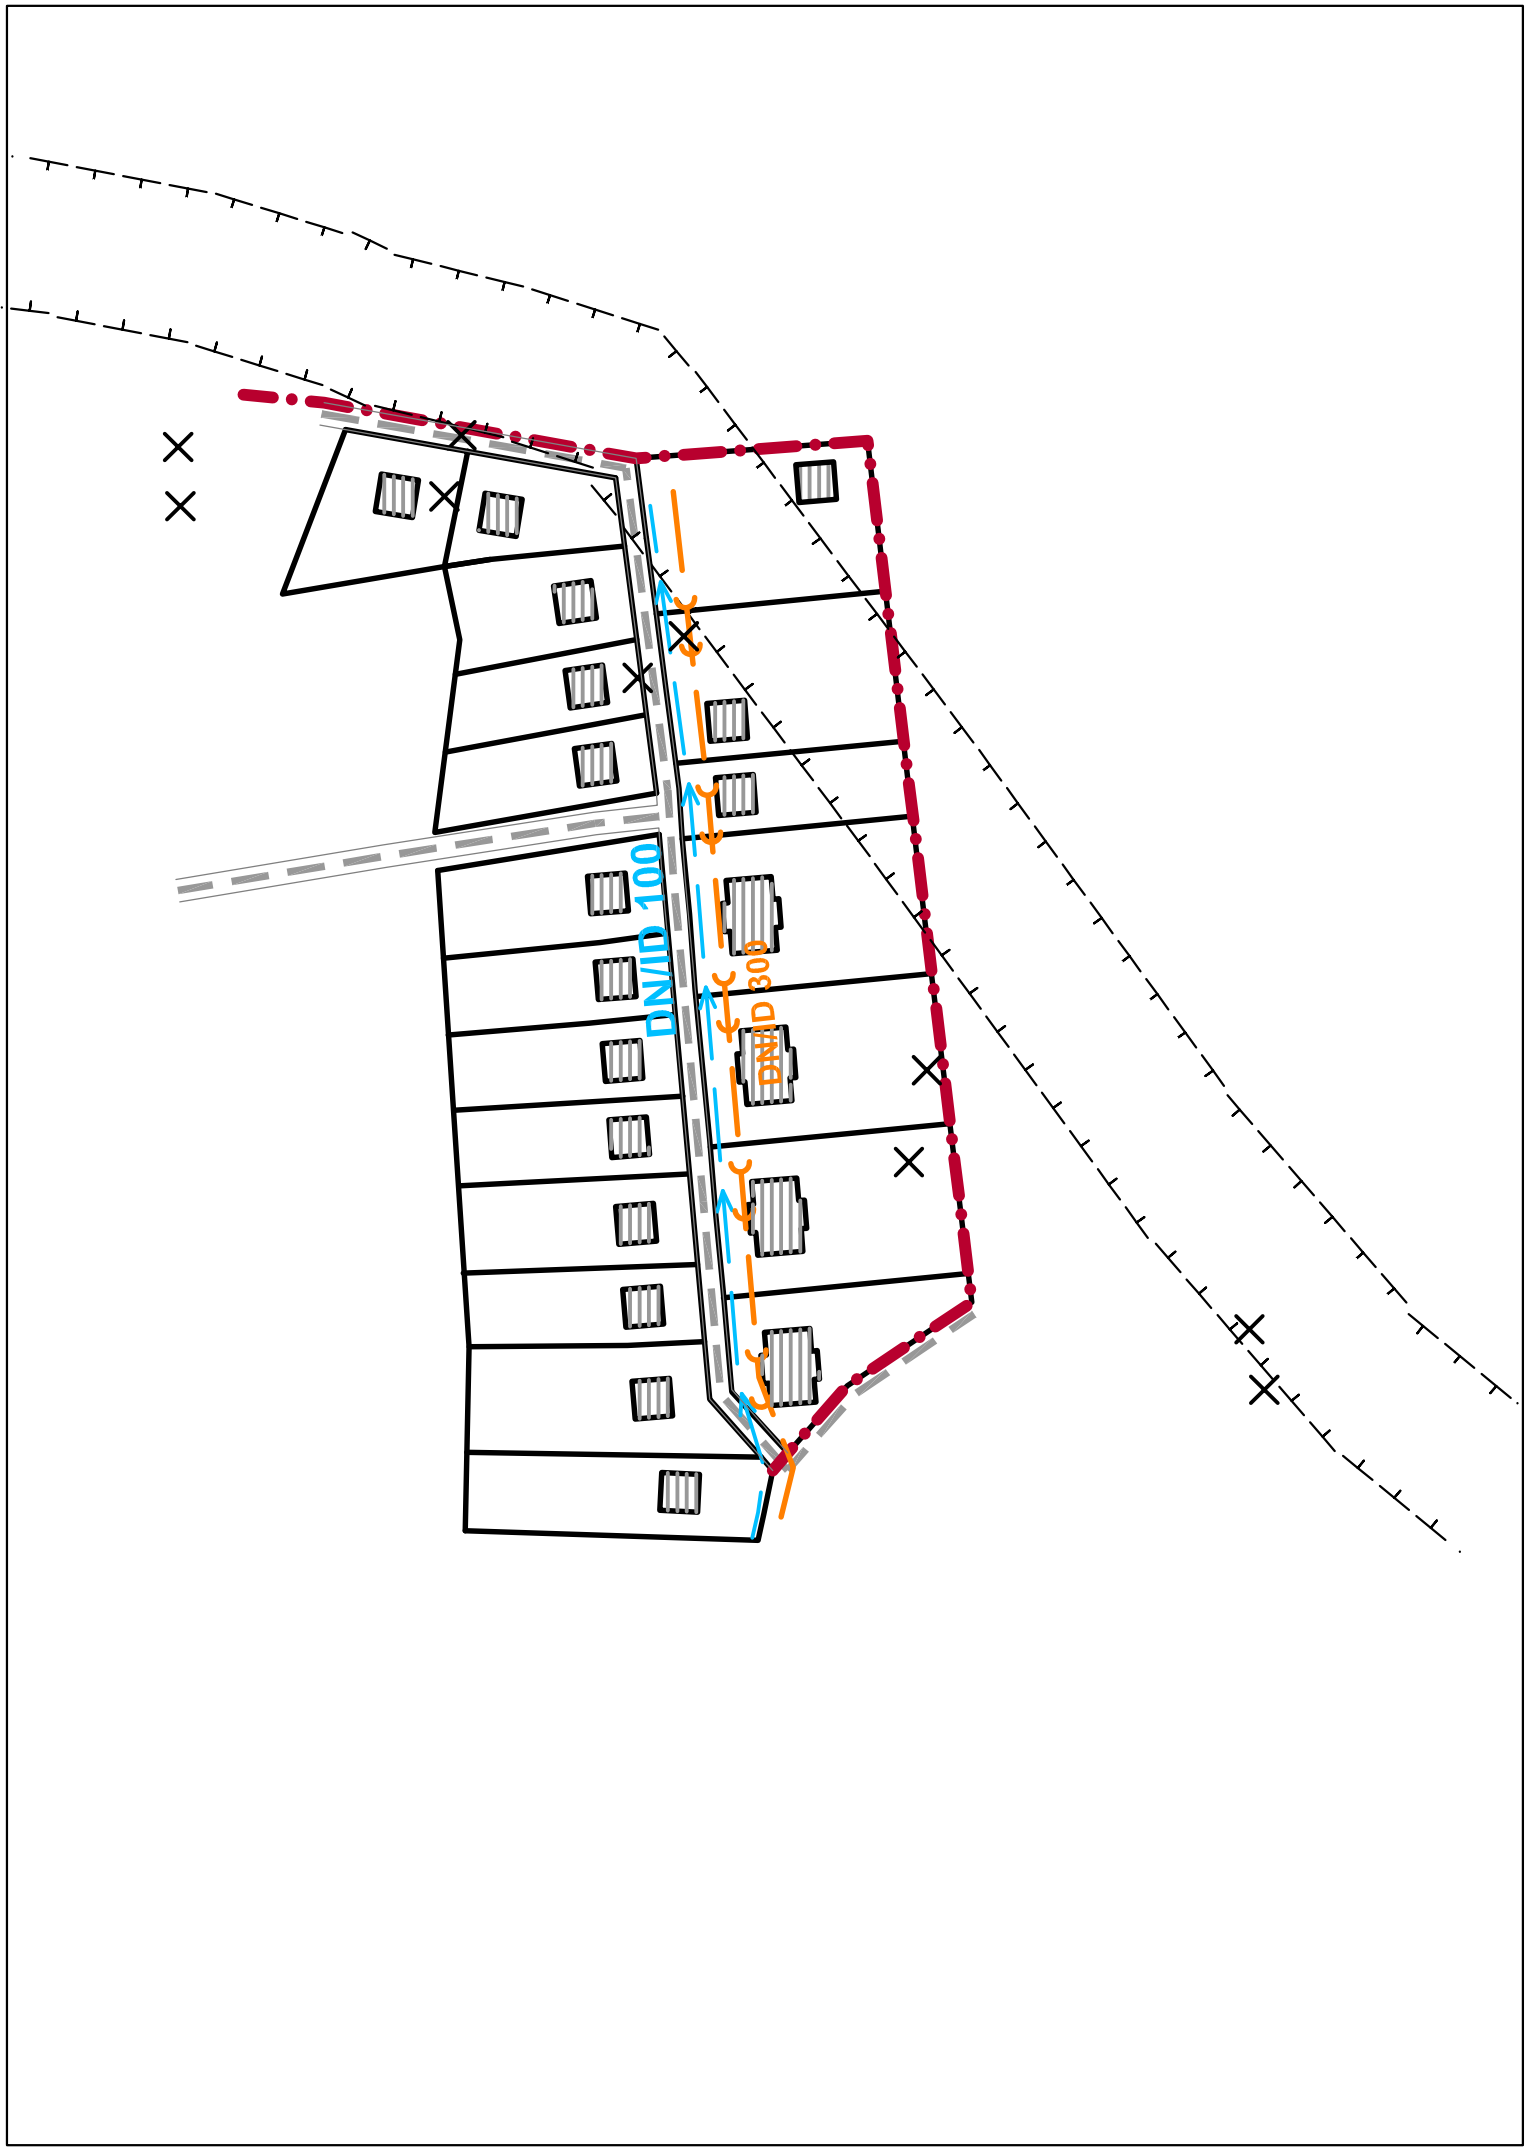

Javy na zrušenie

BUKOVCE

územný plán obce

obsah výkresu **TECHNICKÁ INFRAŠTRUKTÚRA
DOPRAVA A VODNÉ HOSPODÁRSTVO**

mierka
1 : 2 000

ZMENY A DOPLNKY Č.1/2021 ÚZEMNÝ PLÁN OBCE (ÚPN-O) BUKOVCE

Obstarávateľ dokumentácie	Obec BUKOVCE, okres Stropkov	Číslo výkresu
Hlavný riešiteľ / autor	Ing.arch. Miroslav LAKATA	4
Zodpovedný projektant	Ing.arch. Miroslav LAKATA	
Odborný projektant		Číslo sady
Vypracoval	Ing.arch. Miroslav LAKATA	1
Grafické spracovanie	Ing. Marián GAŠPARIK	
Druh projektu	Územnoplánovacia dokumentácia	Číslo sady
Formát	3xA4	
Dátum	máj 2021	