




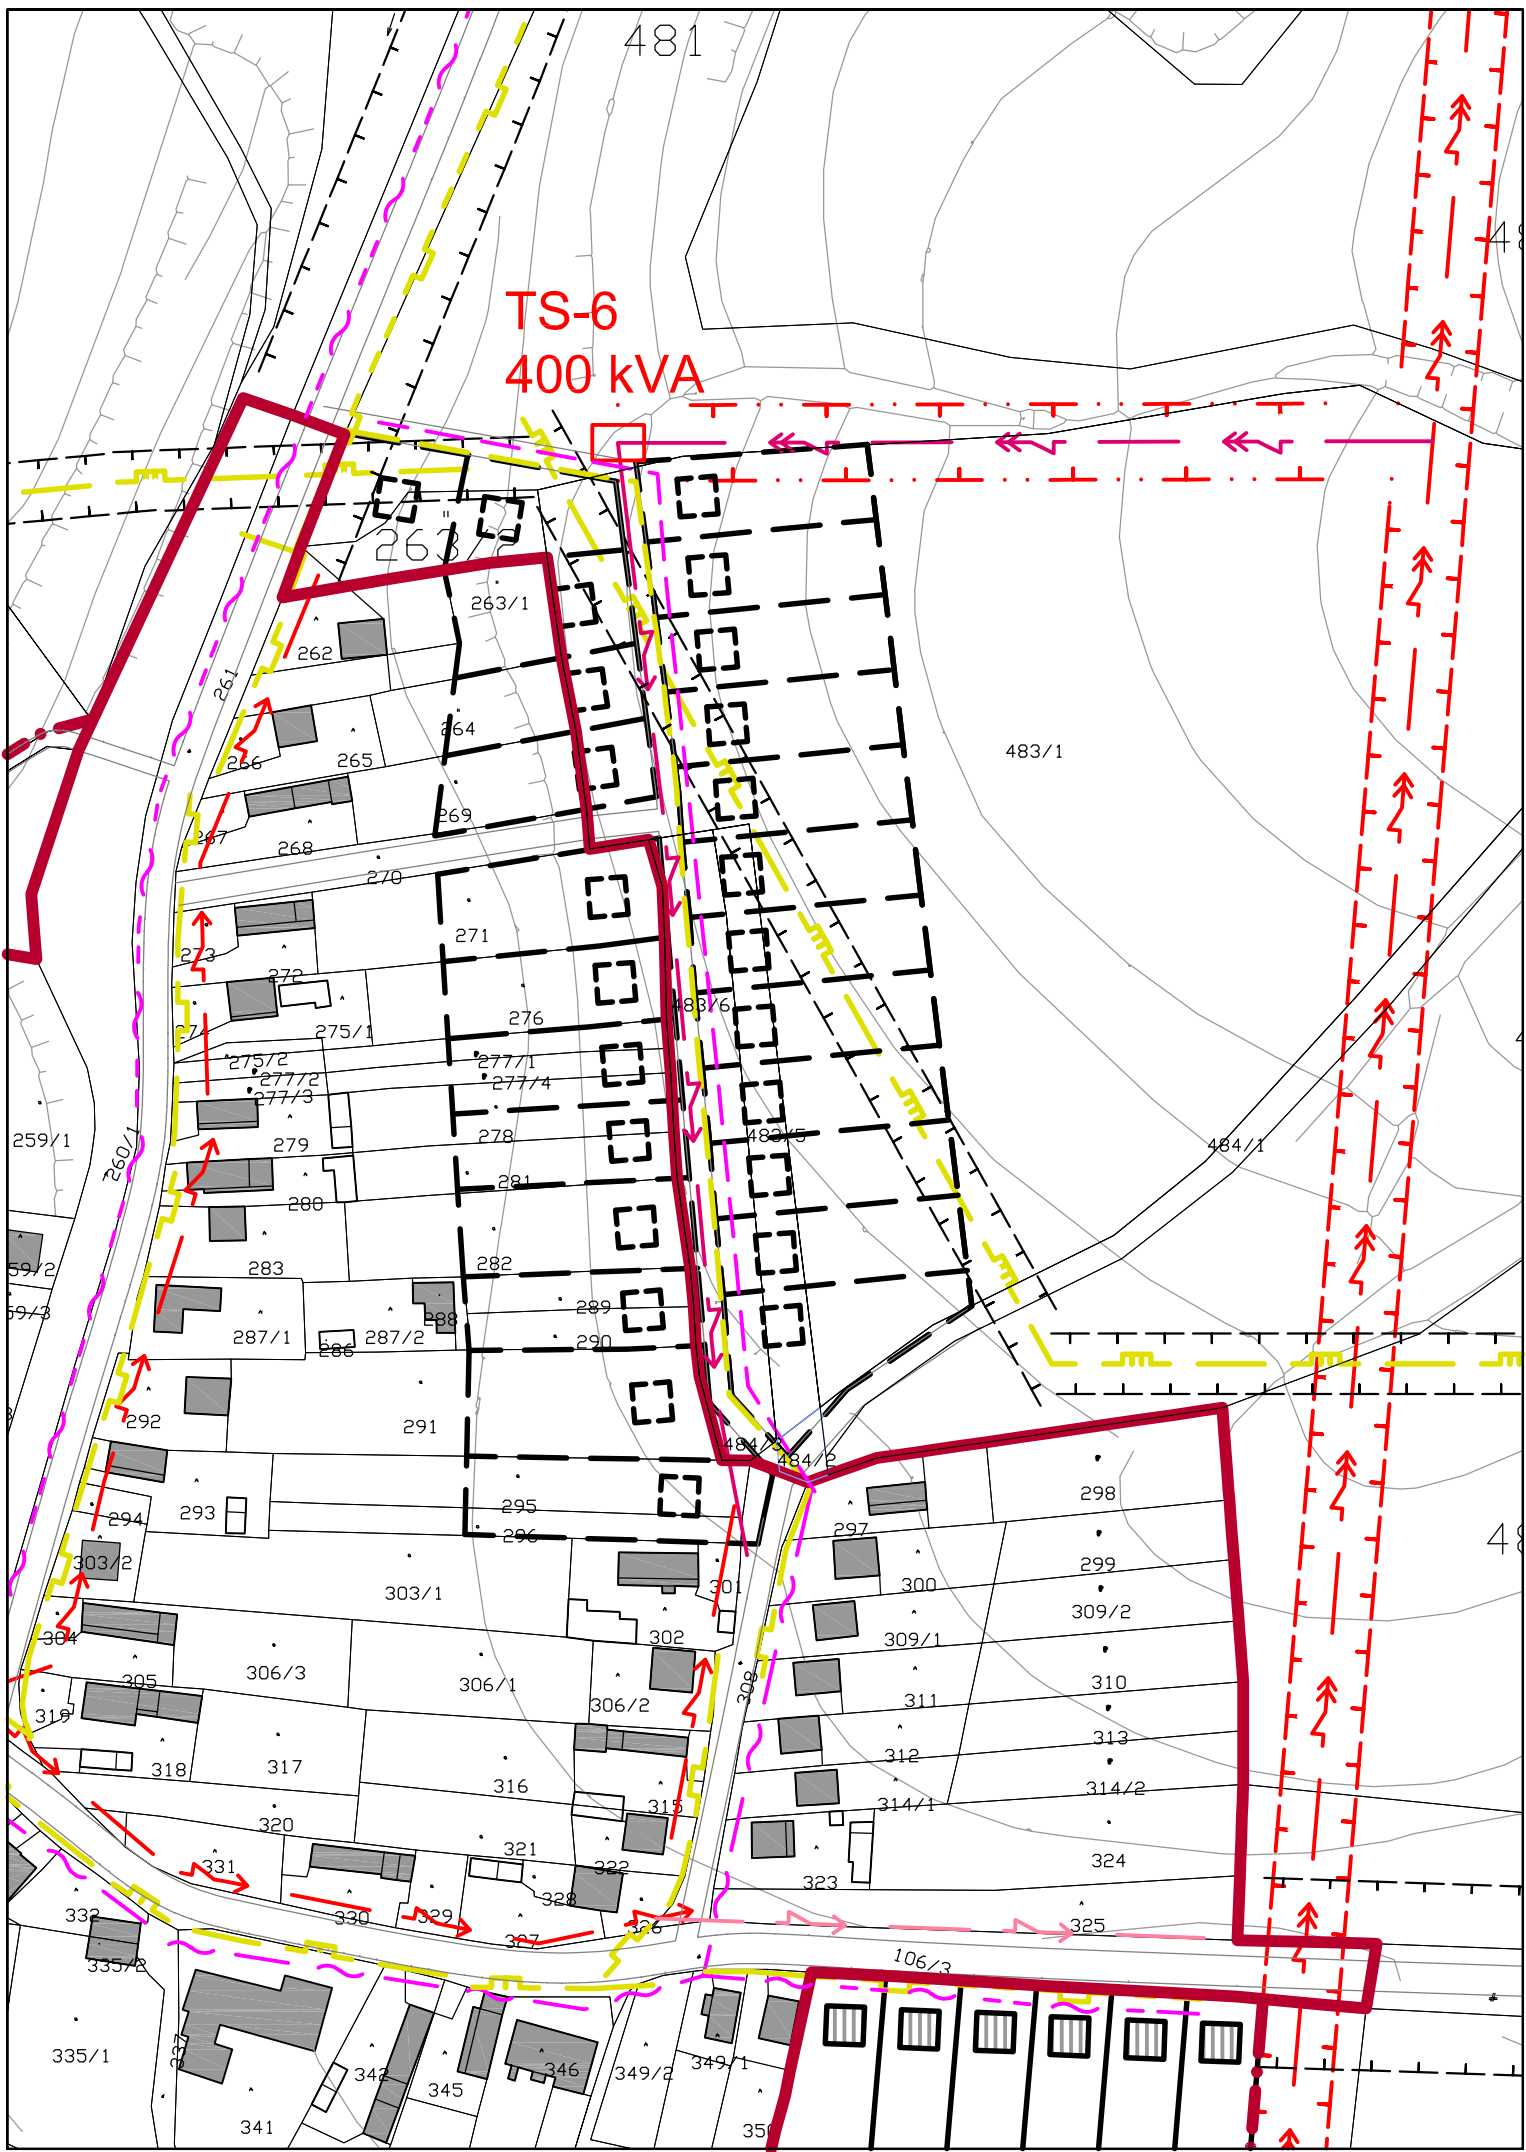


#### Legenda


Stav Návrh Výhľad

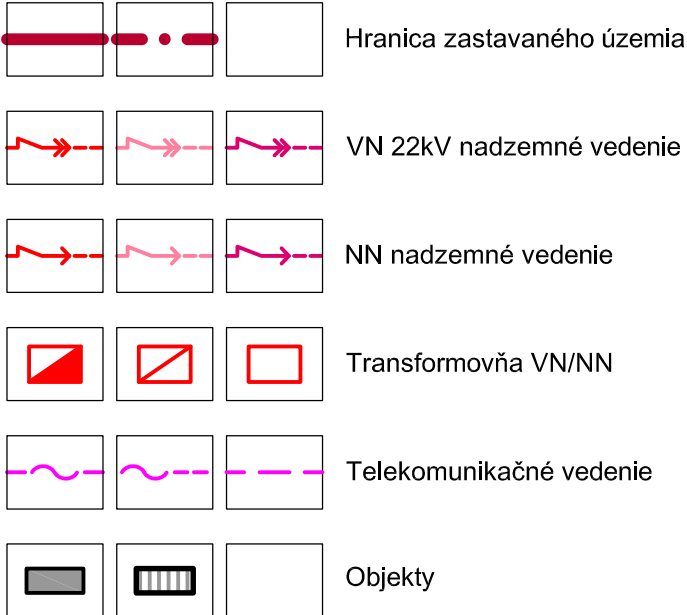

Stav Návrh Výhľad

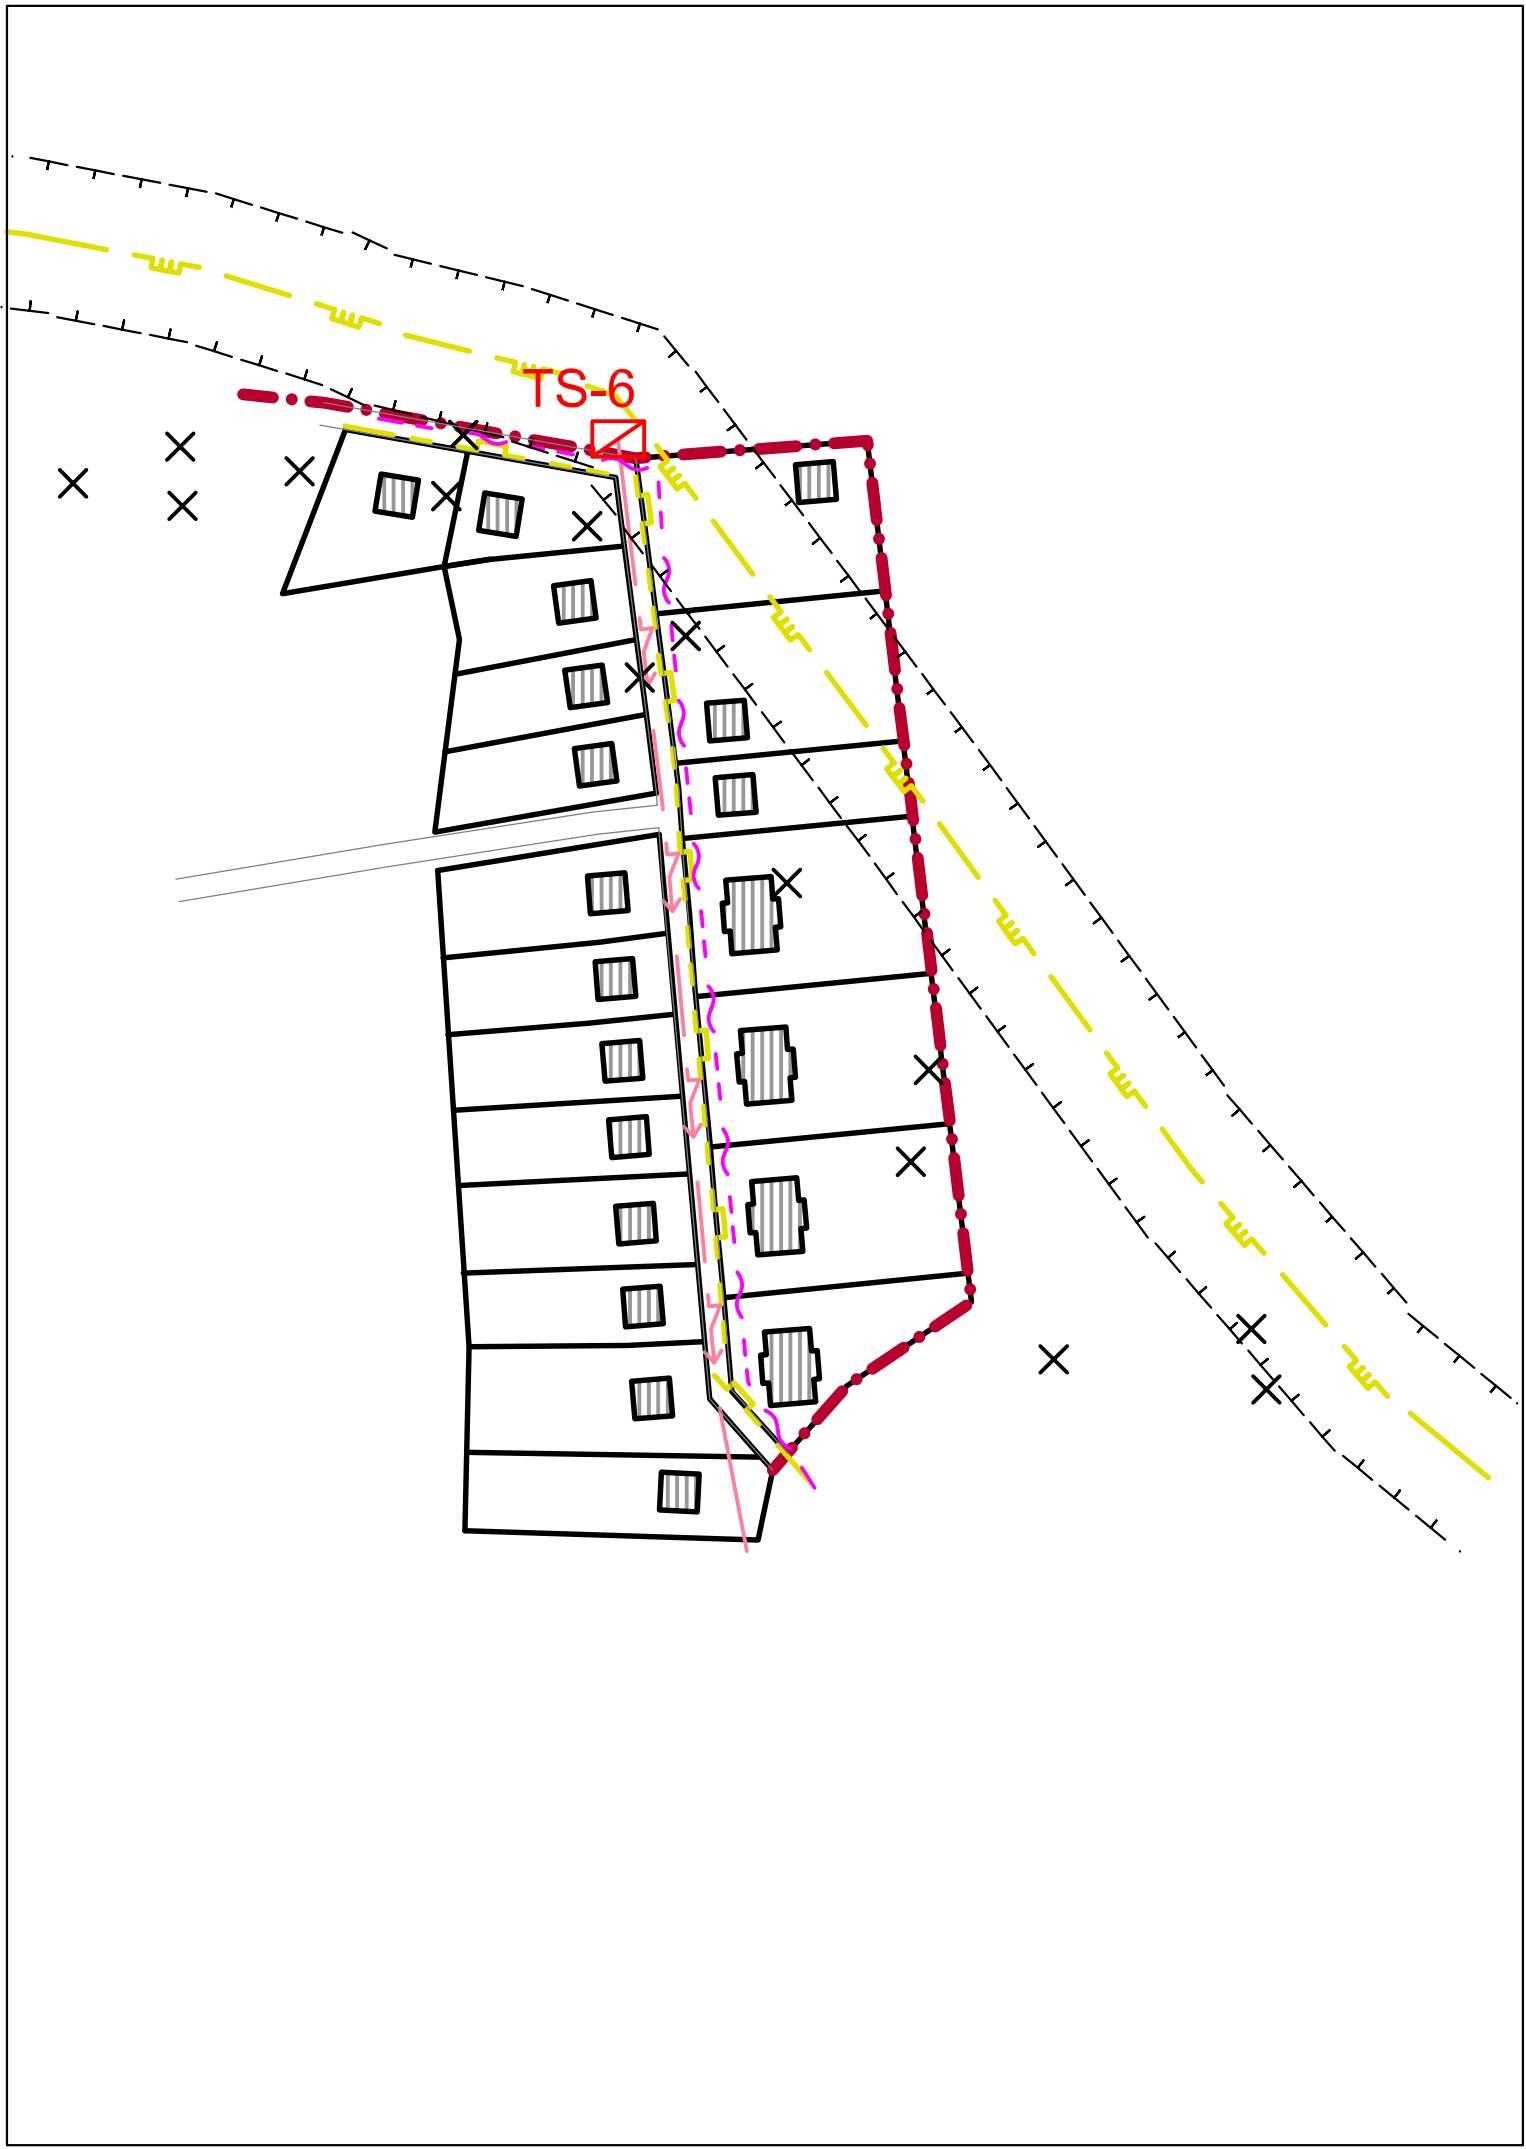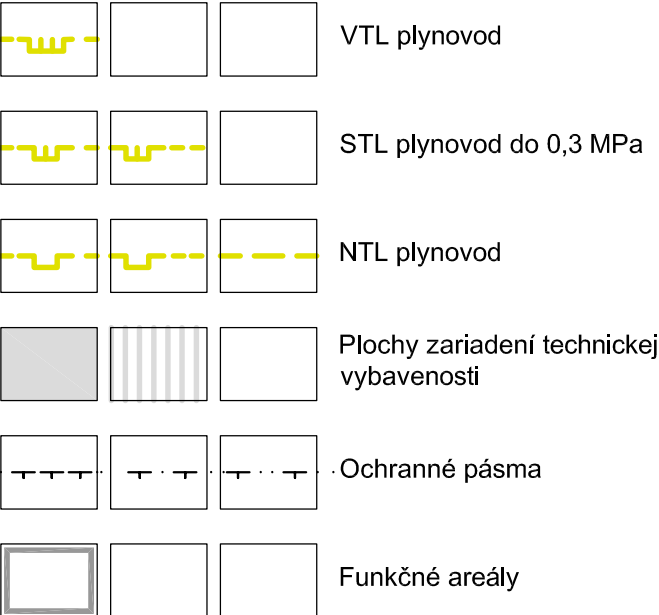

Javy na zrušenie

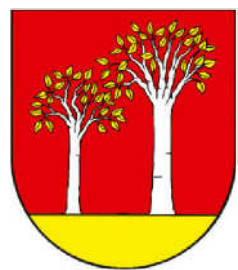

# BUKOVCE




## územný plán obce

### Schvaľovacia doložka

Označenie schvaľovacieho orgánu: **Obecné zastupiteľstvo v Bukovciach**

Číslo uznesenia a dátum schválenia: .....

Oprávnená osoba: **Jaroslav Palička** - starosta obce .....

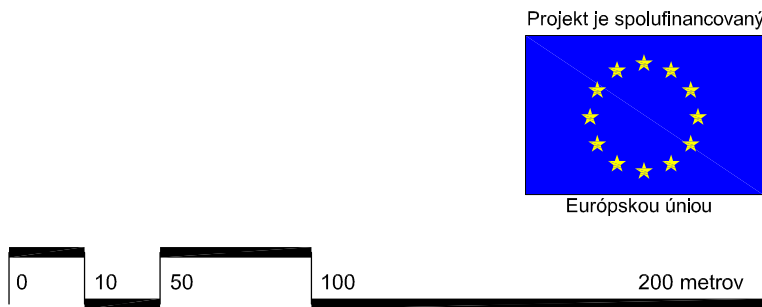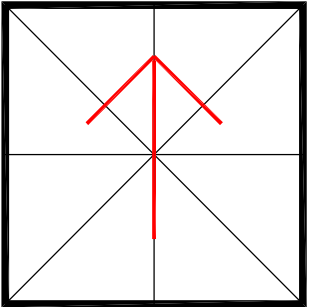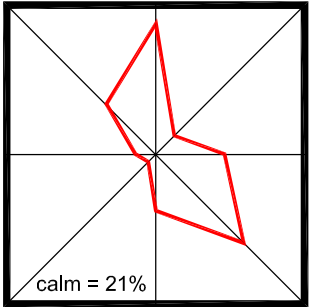

obsah výkresu  
**TECHNICKÁ INFRAŠTRUKTÚRA - ENERGETIKA**

mierka  
**1 : 2 000**

### ÚZEMNÝ PLÁN OBCE ( ÚPN-O) BUKOVCE

|                           |                                                            |               |
|---------------------------|------------------------------------------------------------|---------------|
| Obstarávateľ dokumentácie | Obec BUKOVCE, okres Stropkov                               | Číslo výkresu |
| Hlavný riešiteľ / autor   | Ing.arch. Marko VATEHA, Ing.arch. Miroslav LAKATA ml.      | <b>5</b>      |
| Zodpovedný projektant     | Ing.arch. Marko VATEHA                                     |               |
| Odborný projektant        | Ing. Peter ŽARNOVSKÝ, Ing. Marián PEKAROVIČ, Jozef HVIŽDA, | <b>5</b>      |
|                           | Ing. Ladislav BAČENKO                                      |               |
| Vypracoval                | Ing.arch. Miroslav LAKATA ml.                              | Číslo sady    |
| Grafické spracovanie      | Ing. Daniel KAROL                                          |               |
| Druh projektu             | Územnoplánovacia dokumentácia                              | <b>1</b>      |
| Formát                    | 2xA1                                                       |               |
| Dátum                     | september 2008                                             |               |

# BUKOVCE

## územný plán obce

obsah výkresu  
**TECHNICKÁ INFRAŠTRUKTÚRA - ENERGETIKA**

mierka  
**1 : 2 000**

### ZMENY A DOPLNKY Č.1/2021 ÚZEMNÝ PLÁN OBCE ( ÚPN-O) BUKOVCE

|                           |                               |               |
|---------------------------|-------------------------------|---------------|
| Obstarávateľ dokumentácie | Obec BUKOVCE, okres Stropkov  | Číslo výkresu |
| Hlavný riešiteľ / autor   | Ing.arch. Miroslav LAKATA     | <b>5</b>      |
| Zodpovedný projektant     | Ing.arch. Miroslav LAKATA     |               |
| Odborný projektant        |                               | Číslo sady    |
|                           |                               |               |
| Vypracoval                | Ing.arch. Miroslav LAKATA     | <b>1</b>      |
| Grafické spracovanie      | Ing. Marián GAŠPARIK          |               |
| Druh projektu             | Územnoplánovacia dokumentácia | <b>1</b>      |
| Formát                    | 3xA4                          |               |
| Dátum                     | máj 2021                      |               |