



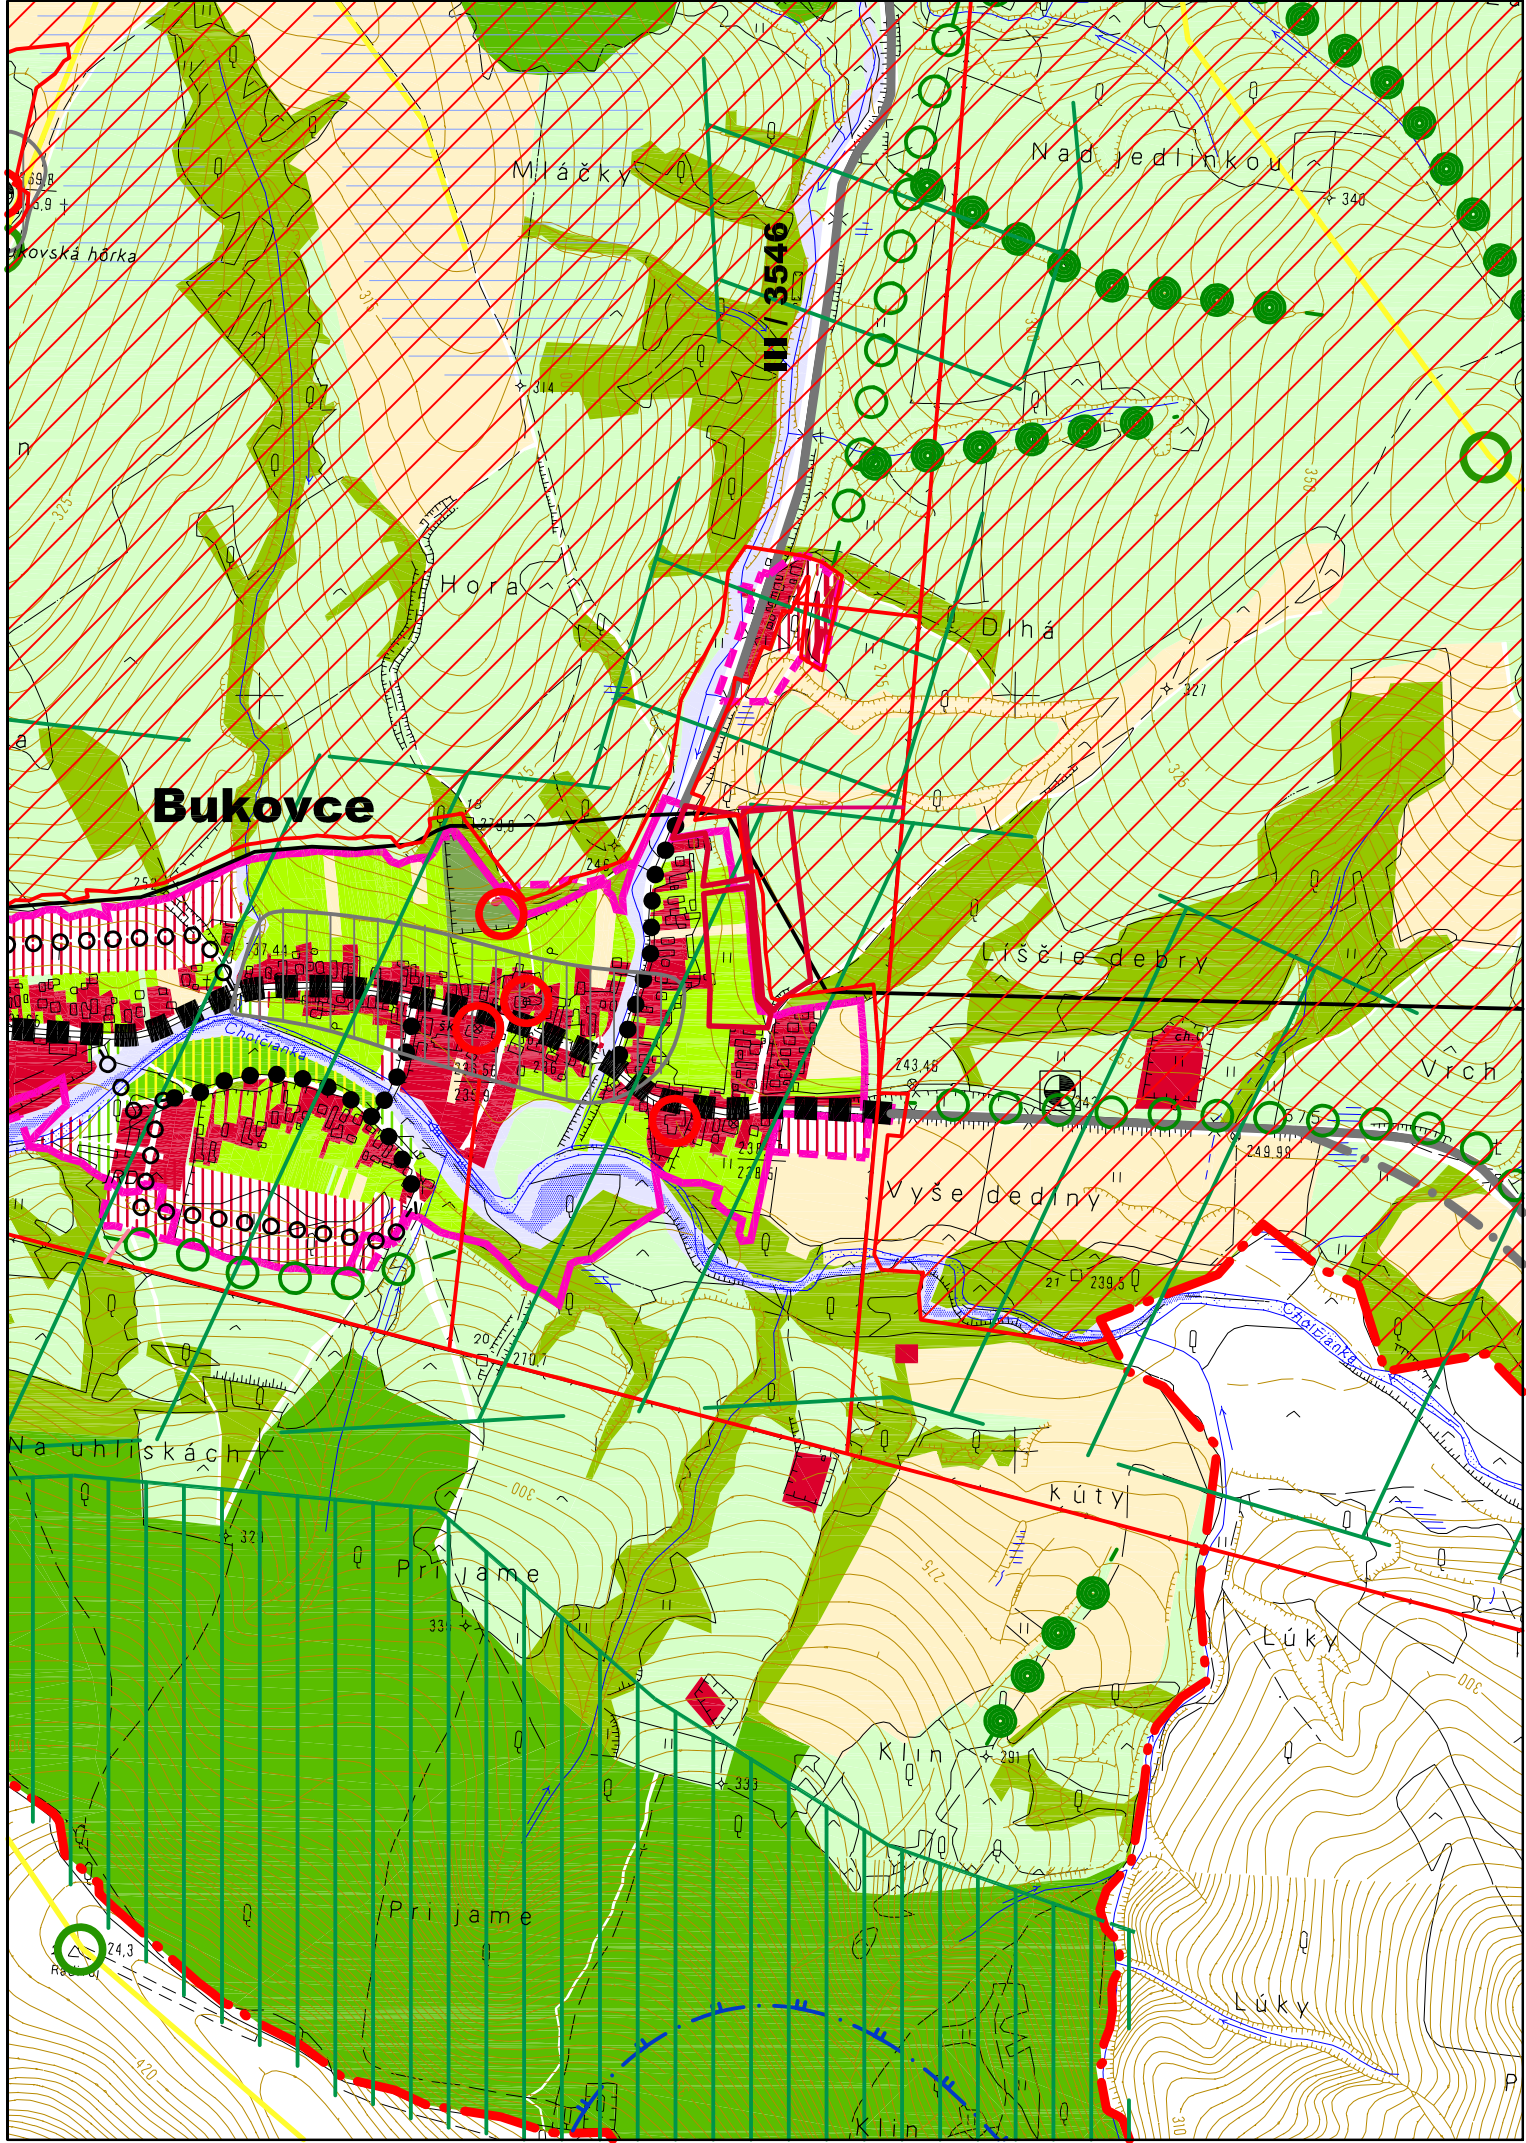

Legenda

Stav	Návrh	Výhľad		Stav	Návrh	Výhľad	
			Katastrálne územie obce				Hlavné kompozičné osi
			Hranica zastavaného územia				Vedľajšie kompozičné osi
			Zastavaná plocha				Významné prírodné dominanty v krajine
			Plochy záhrad				Významné umelé dominanty v krajine
			Verejná zeleň				Významné krajinné pamorámy
			Cintorín				Kúltúrna pamiatka ÚZPF
			Lúky a pasienky				Územia predpokladaných archeologických nálezov
			Orná pôda				VN elektrorozvody
			Hospodárske lesy				VTL plynovody
			Ostatná pôda				Cestné komunikácie
			Líniová a izolačná zeleň				Vodné toky a plochy
			Regionálny biokoridor				Odvodnenie pozemkov
			Miestne biocentrá				Pásmo hygienickej ochrany
			Miestne biokoridory				
			NATURA 2000 návrh CHVÚ				



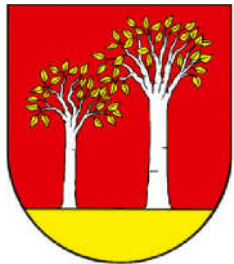


BUKOVCE


územný plán obce

Schvaľovacia doložka

Označenie schvaľovacieho orgánu: **Obecné zastupiteľstvo v Bukovciach**
Číslo uznesenia a dátum schválenia:
Oprávnená osoba: **Jaroslav Palička** - starosta obce

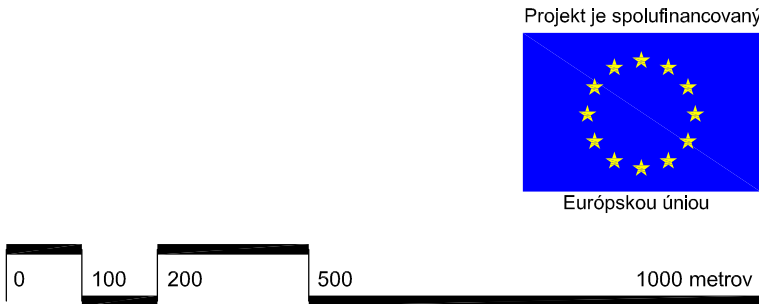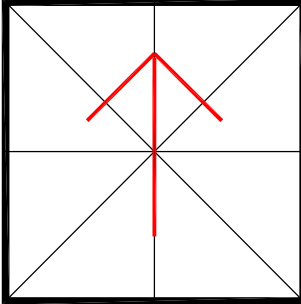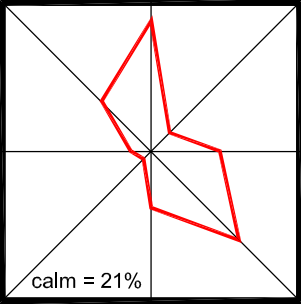

obsah výkresu	mierka
OCHRANA PRÍRODY A TVORBA KRAJINY	1 : 10 000
ÚZEMNÝ PLÁN OBCE (ÚPN-O) BUKOVCE	
Obstarávateľ dokumentácie	Obec BUKOVCE, okres Stropkov
Hlavný riešiteľ / autor	Ing.arch. Marko VATEHA, Ing.arch. Miroslav LAKATA ml.
Zodpovedný projektant	Ing.arch. Marko VATEHA
Odborný projektant	Ing. Peter ŽARNOVSKÝ, Ing. Marián PEKAROVIČ, Jozef HVIZDA,
	Ing. Ladislav BAČENKO
Vypracoval	Ing.arch. Miroslav LAKATA ml.
Grafické spracovanie	Ing. Daniel KAROL
Druh projektu	Územnoplánovacia dokumentácia
Formát	A1
Dátum	september 2007

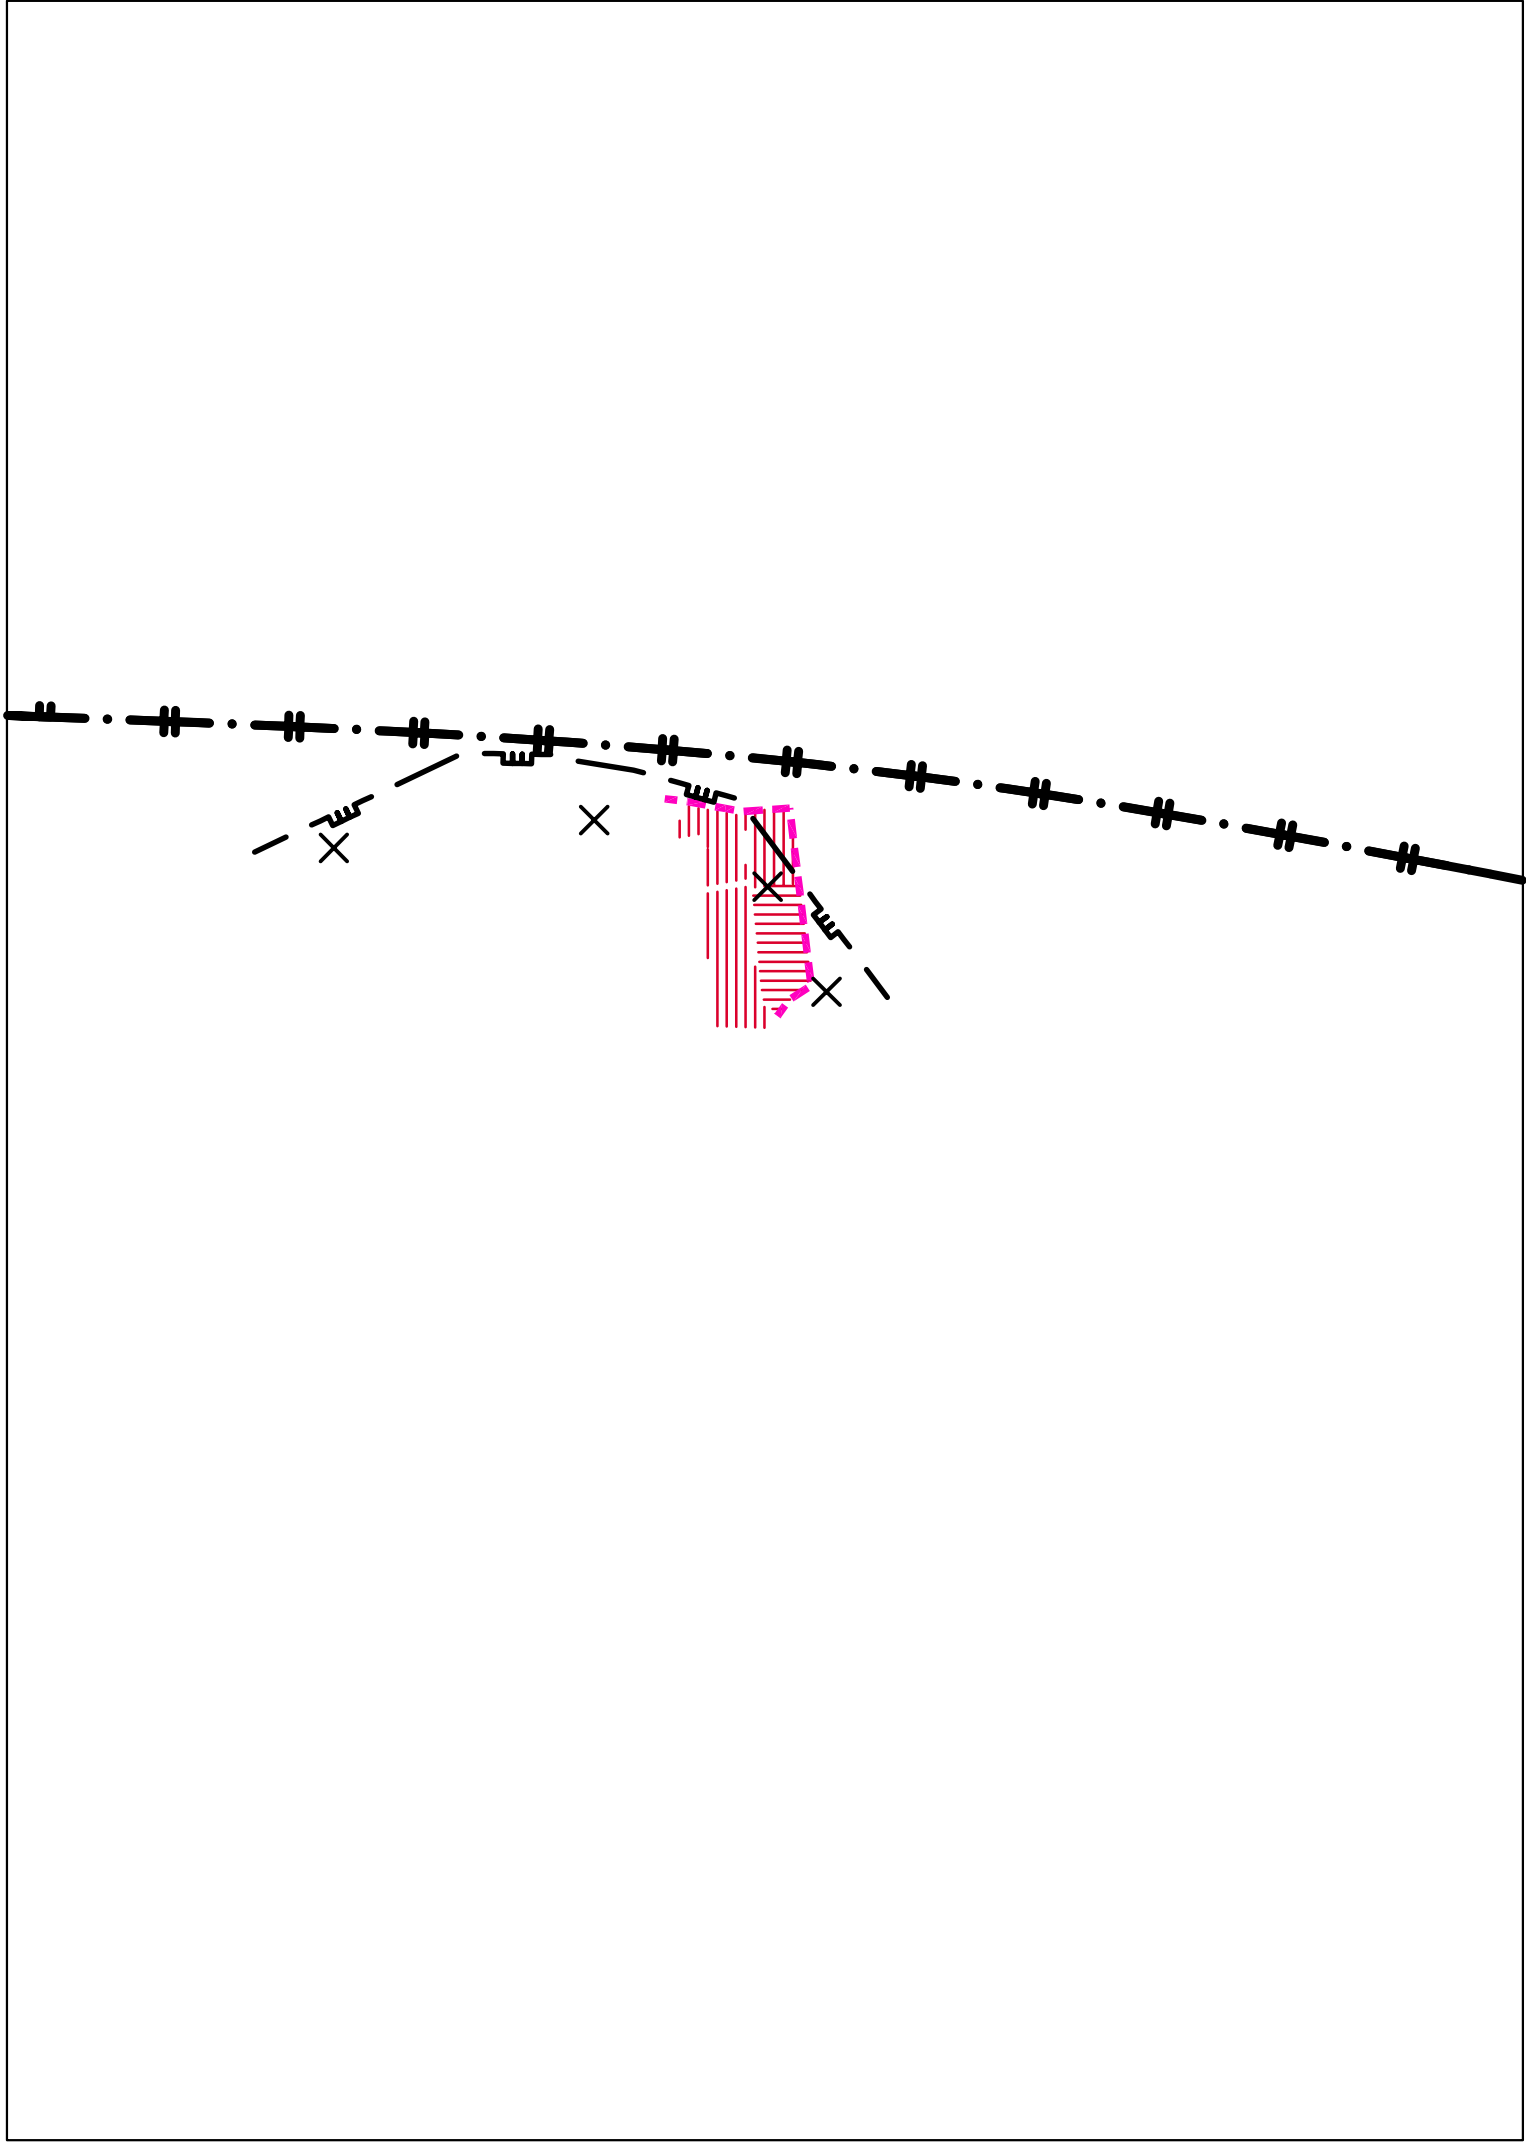

		Javy na zrušenie
		Železničná trať - 3.kategória

BUKOVCE

územný plán obce

obsah výkresu	mierka
OCHRANA PRÍRODY A TVORBA KRAJINY	1 : 10 000
ZMENY A DOPLNKY Č.1/2021	
ÚZEMNÝ PLÁN OBCE (ÚPN-O) BUKOVCE	
Obstarávateľ dokumentácie	Obec BUKOVCE, okres Stropkov
Hlavný riešiteľ / autor	Ing.arch. Miroslav LAKATA
Zodpovedný projektant	Ing.arch. Miroslav LAKATA
Odborný projektant	
Vypracoval	Ing.arch. Miroslav LAKATA
Grafické spracovanie	Ing. Marián GAŠPARIK
Druh projektu	Územnoplánovacia dokumentácia
Formát	3xA4
Dátum	máj 2021